

Grecag AG
Sittertalstrasse 34, 9016 St. Gallen

Die Grundeigentümerin

Grecag AG
Sittertalstrasse 34, 9016 St. Gallen

Der Gesuchsteller

H.J. Schmid Architekt SIA
Sittertalstrasse 34, 9016 St. Gallen

Projektverfasser

Grecag AG
Sittertalstrasse 34, 9016 St. Gallen

Loft / Atelier

1279 001

Konzept

Grundriss
Erdgeschoss

Massstab 1:100

Datum 23.01.2014


Zeichner th

Revision



H.J.Schmid Architekt SIA

Sittertalstrasse 34 9014 St.Gallen
Telefon +41 71 274 57 37
Fax +41 71 274 57 34
Mail info@schmid-arch-sia.ch

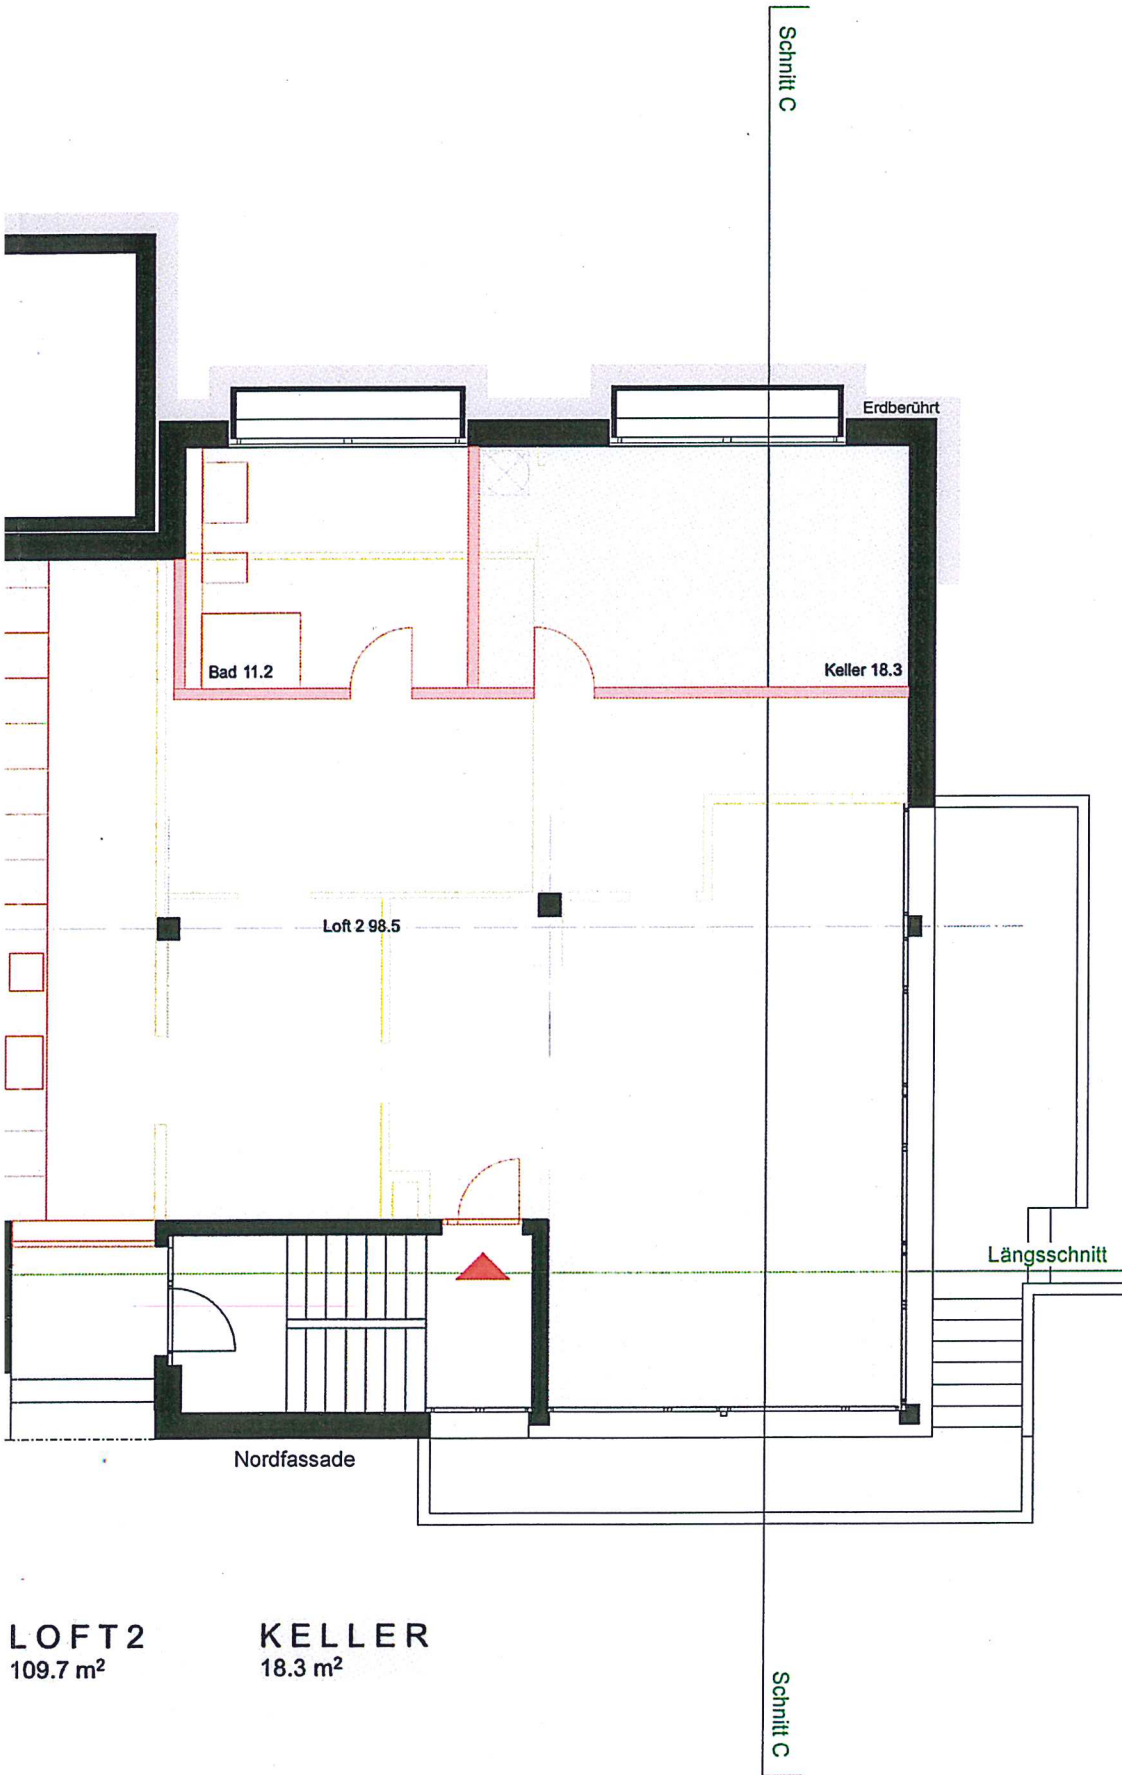

LOFT 2
109.7 m²

KELLER
18.3 m²