


Liegenschaft	Wohnhaus "Im Hof", 5600 Lenzburg
Haus	Sägestrasse 61
Lage	1. Obergeschoss
Objekt	2.5 - Zimmer-Wohnung
Fläche	ca. 65.9 m ²
Objekt - Nummer	1256.03.0104

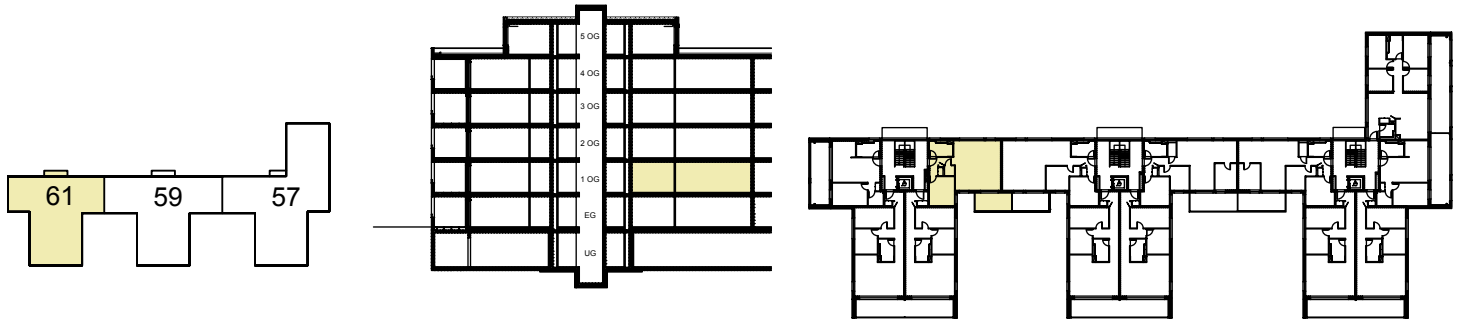

Situation

Schnitt

Übersicht

Grundriss
Massstab 1:100

