


WOHNÜBERBAUUNG MIT ZWEI MEHRFAMILIENHÄUSER "KÄPPELIACHER", MOSENSTRASSE, PARZELLE NR. 300, 6287 AESCH (LU)
 Grundriss Untergeschoss / Einstellhalle

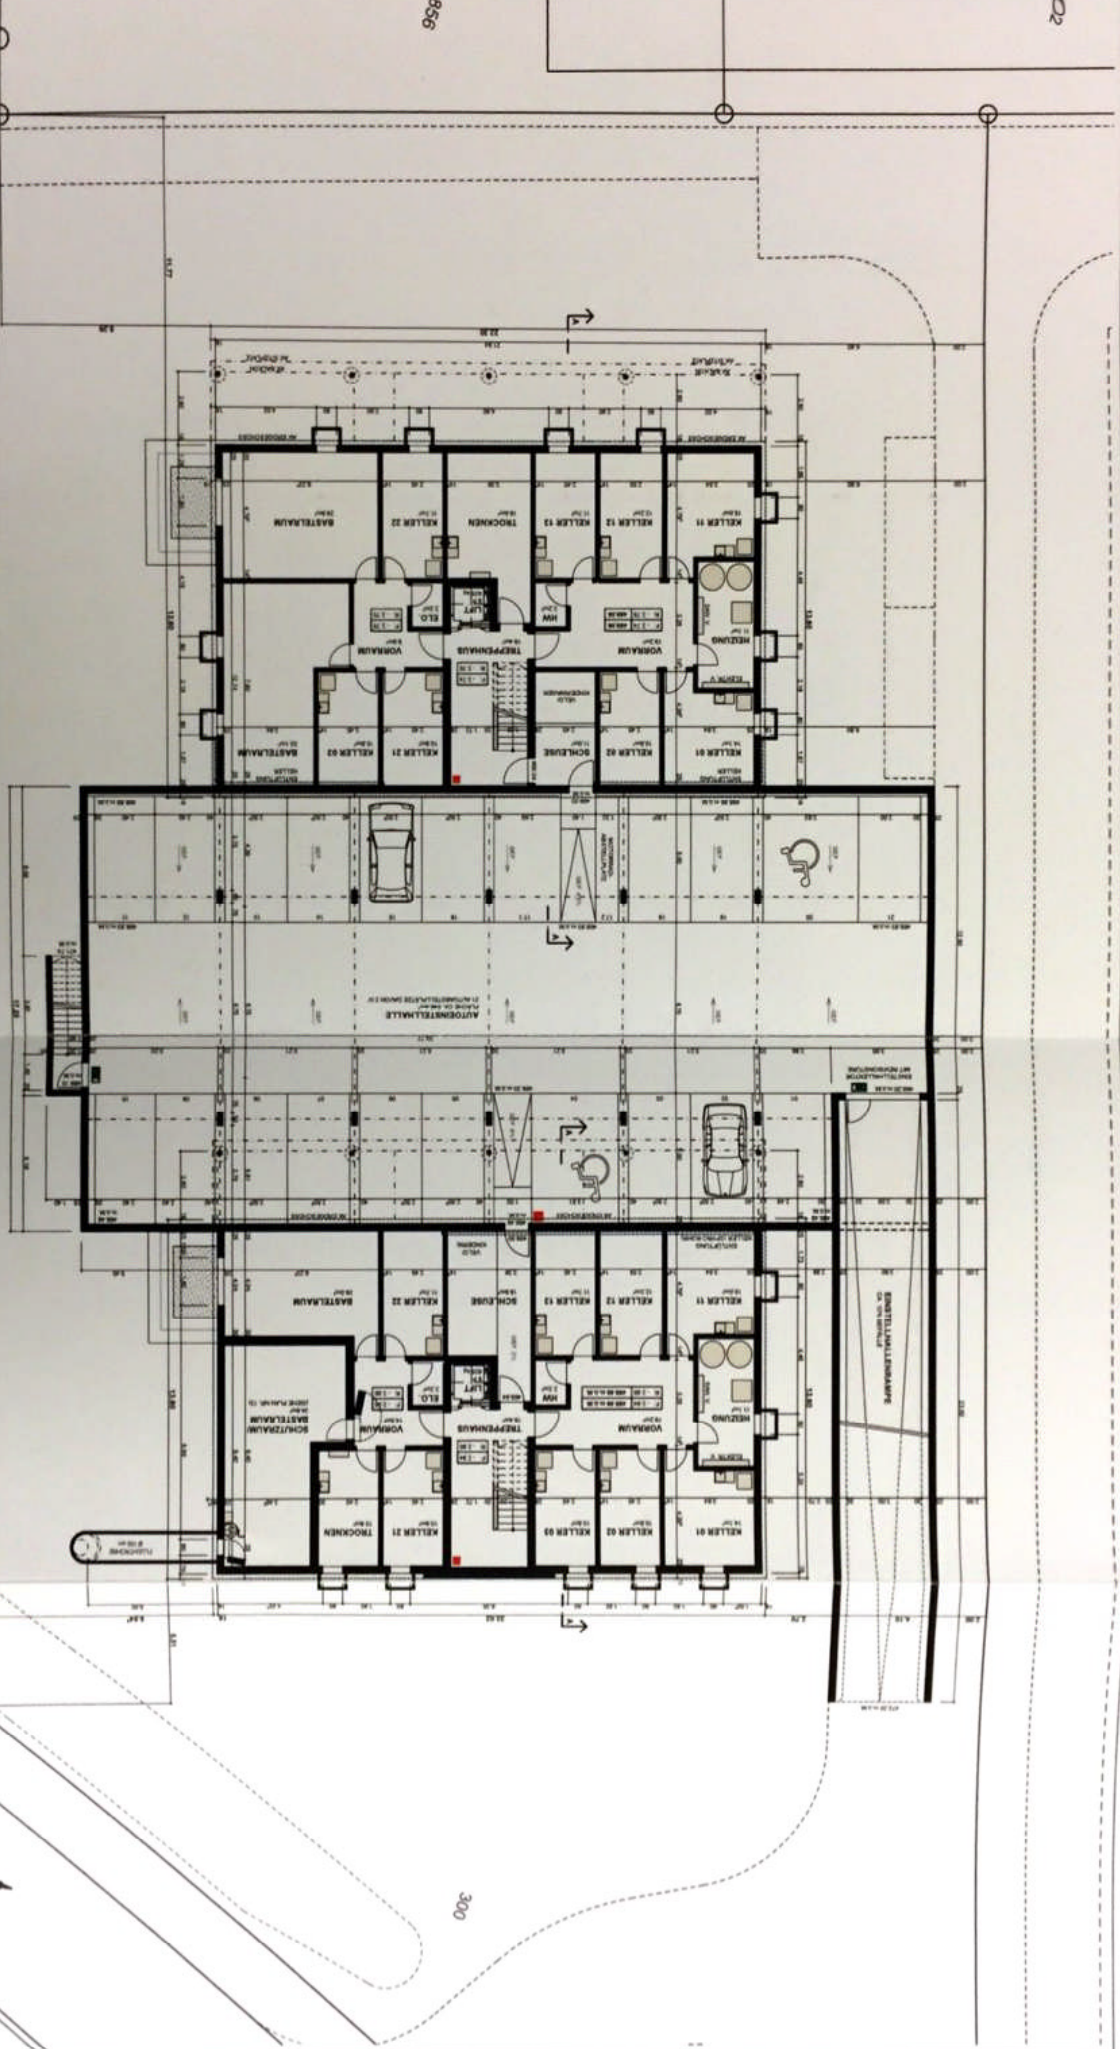

PROJEKT NR.: E06807
 ARCHITEKTURBÜRO E. BORNAND FH/SIA/MAS Real Estate THUNSTRASSE 115, 3006 BERN, TEL. 031 / 351 91 91, FAX 031 / 351 91 81, E-MAIL info@bornand-arch.ch
 DATUM: 11.11.2014 / BE
 MASSSTAB: 1:200
 FORMAT: A3
 PLAN NR.: 11