


Querschnitt

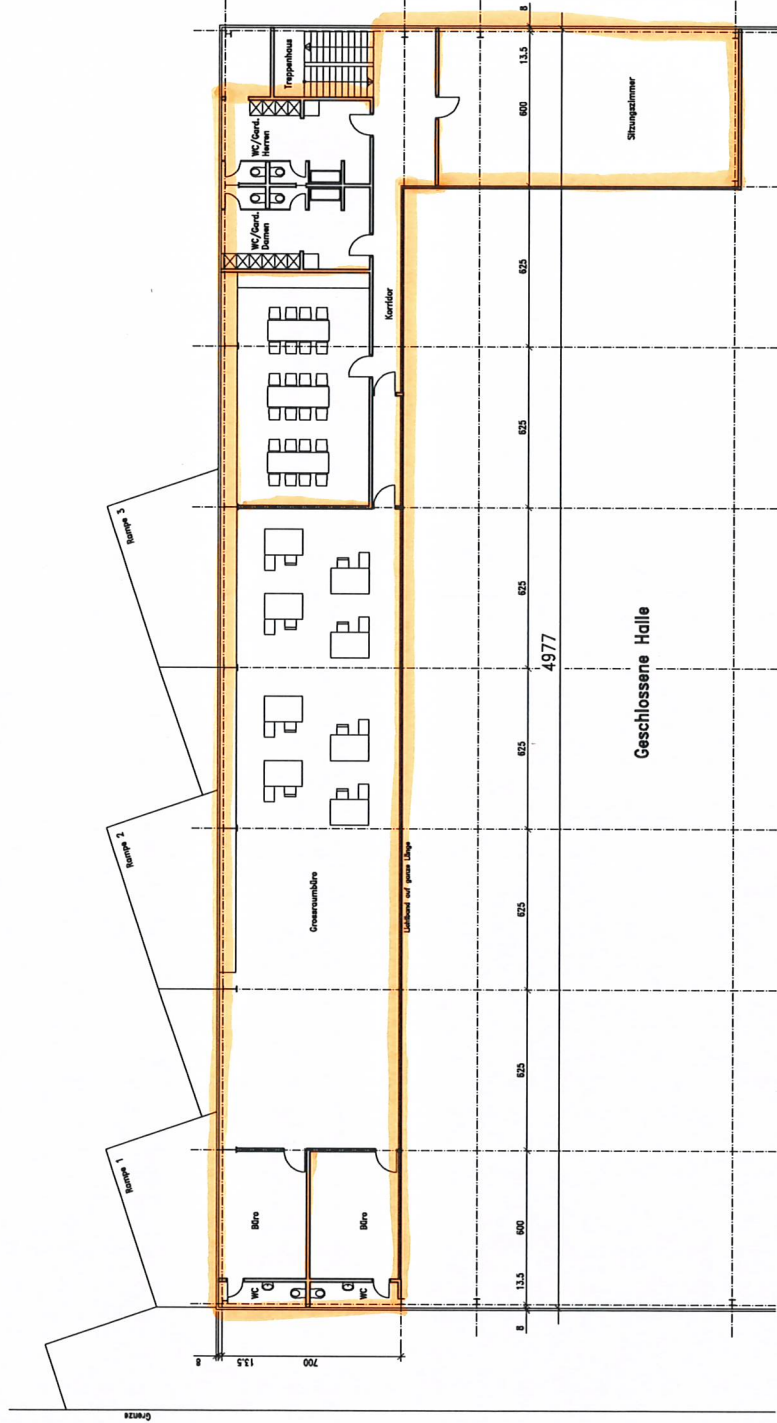

Grundriss Obergeschoss

Bauherrschafft: EMAFOR, Georg Holz, 4614 Hagenfurt Bauobjekt: EMAFOR, Managementgebäude, 4614 Hagenfurt	Maßstab: 1:100 Datum: 24.02.2010
Grundriss OG, Schnitt 245/2	
STUDER+PARTNER	