WOHNÜBERBAUUNG MIT ZWEI MEHRFAMILIENHÄUSER "KÄPPELIACHER", MOSENSTRASSE, PARZELLE NR. 300, 6287 AESCH (LU)

Grundriss Attikageschoss (Gebäude B)

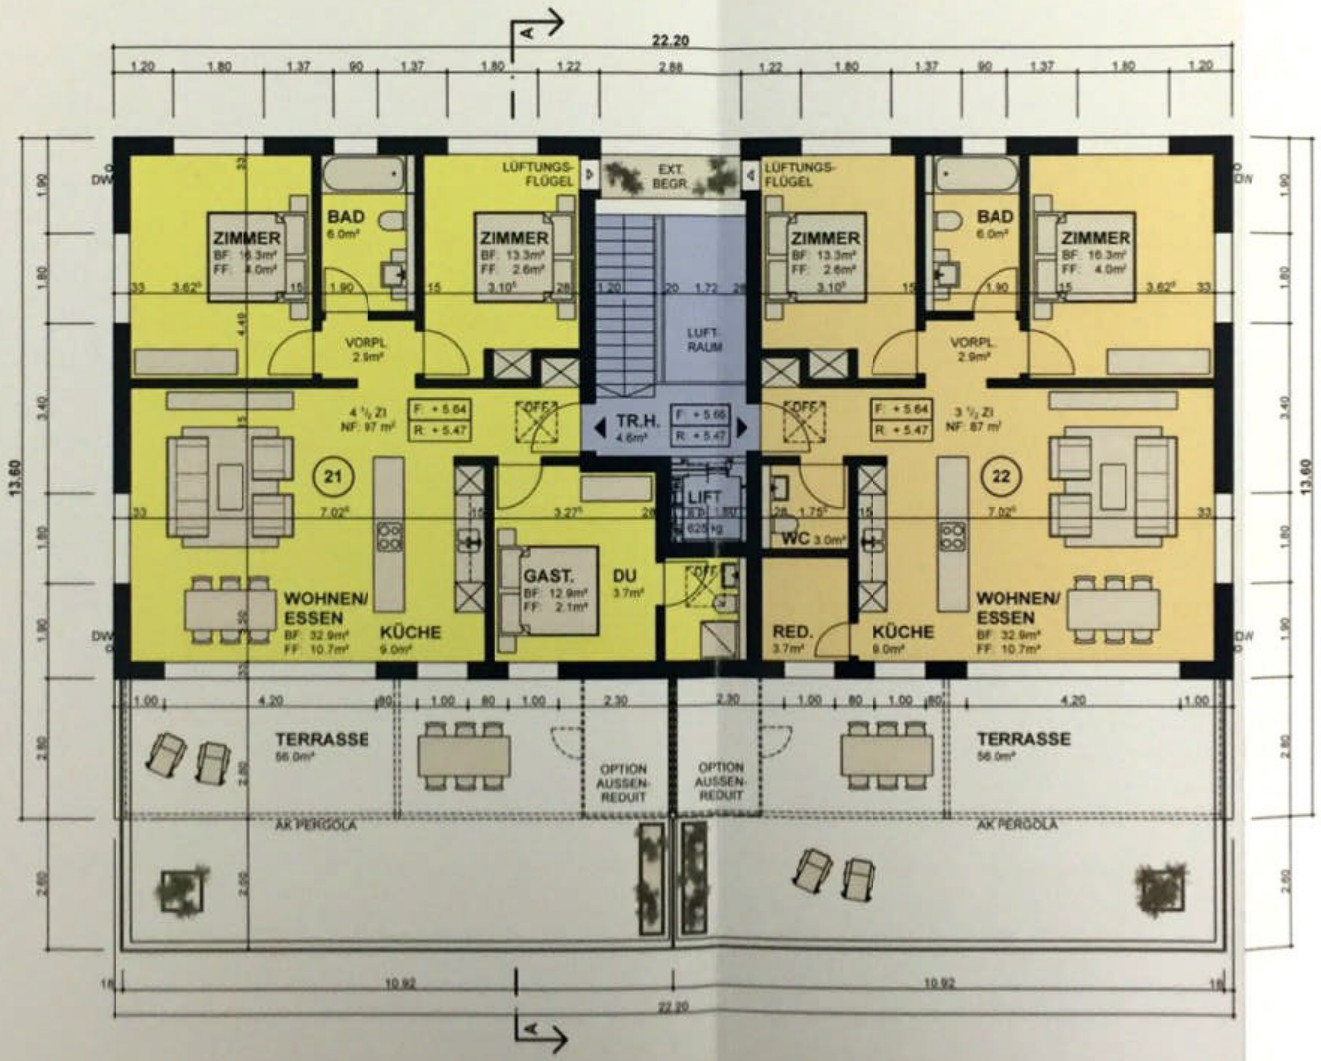

OBJEKT NR.: E0607	DATUM: 11.11.2014 / BE	MASSSTAB: 1:100	FORMAT: A3	PLAN NR. 14B

ARCHITEKTURBÜRO E. BORNAND FH/SIA/MAS Real Estate THUNSTRASSE 115, 3006 BERN, TEL. 031 / 351 91 91, FAX 031 / 351 91 81, E-MAIL info@bornand.arch.ch