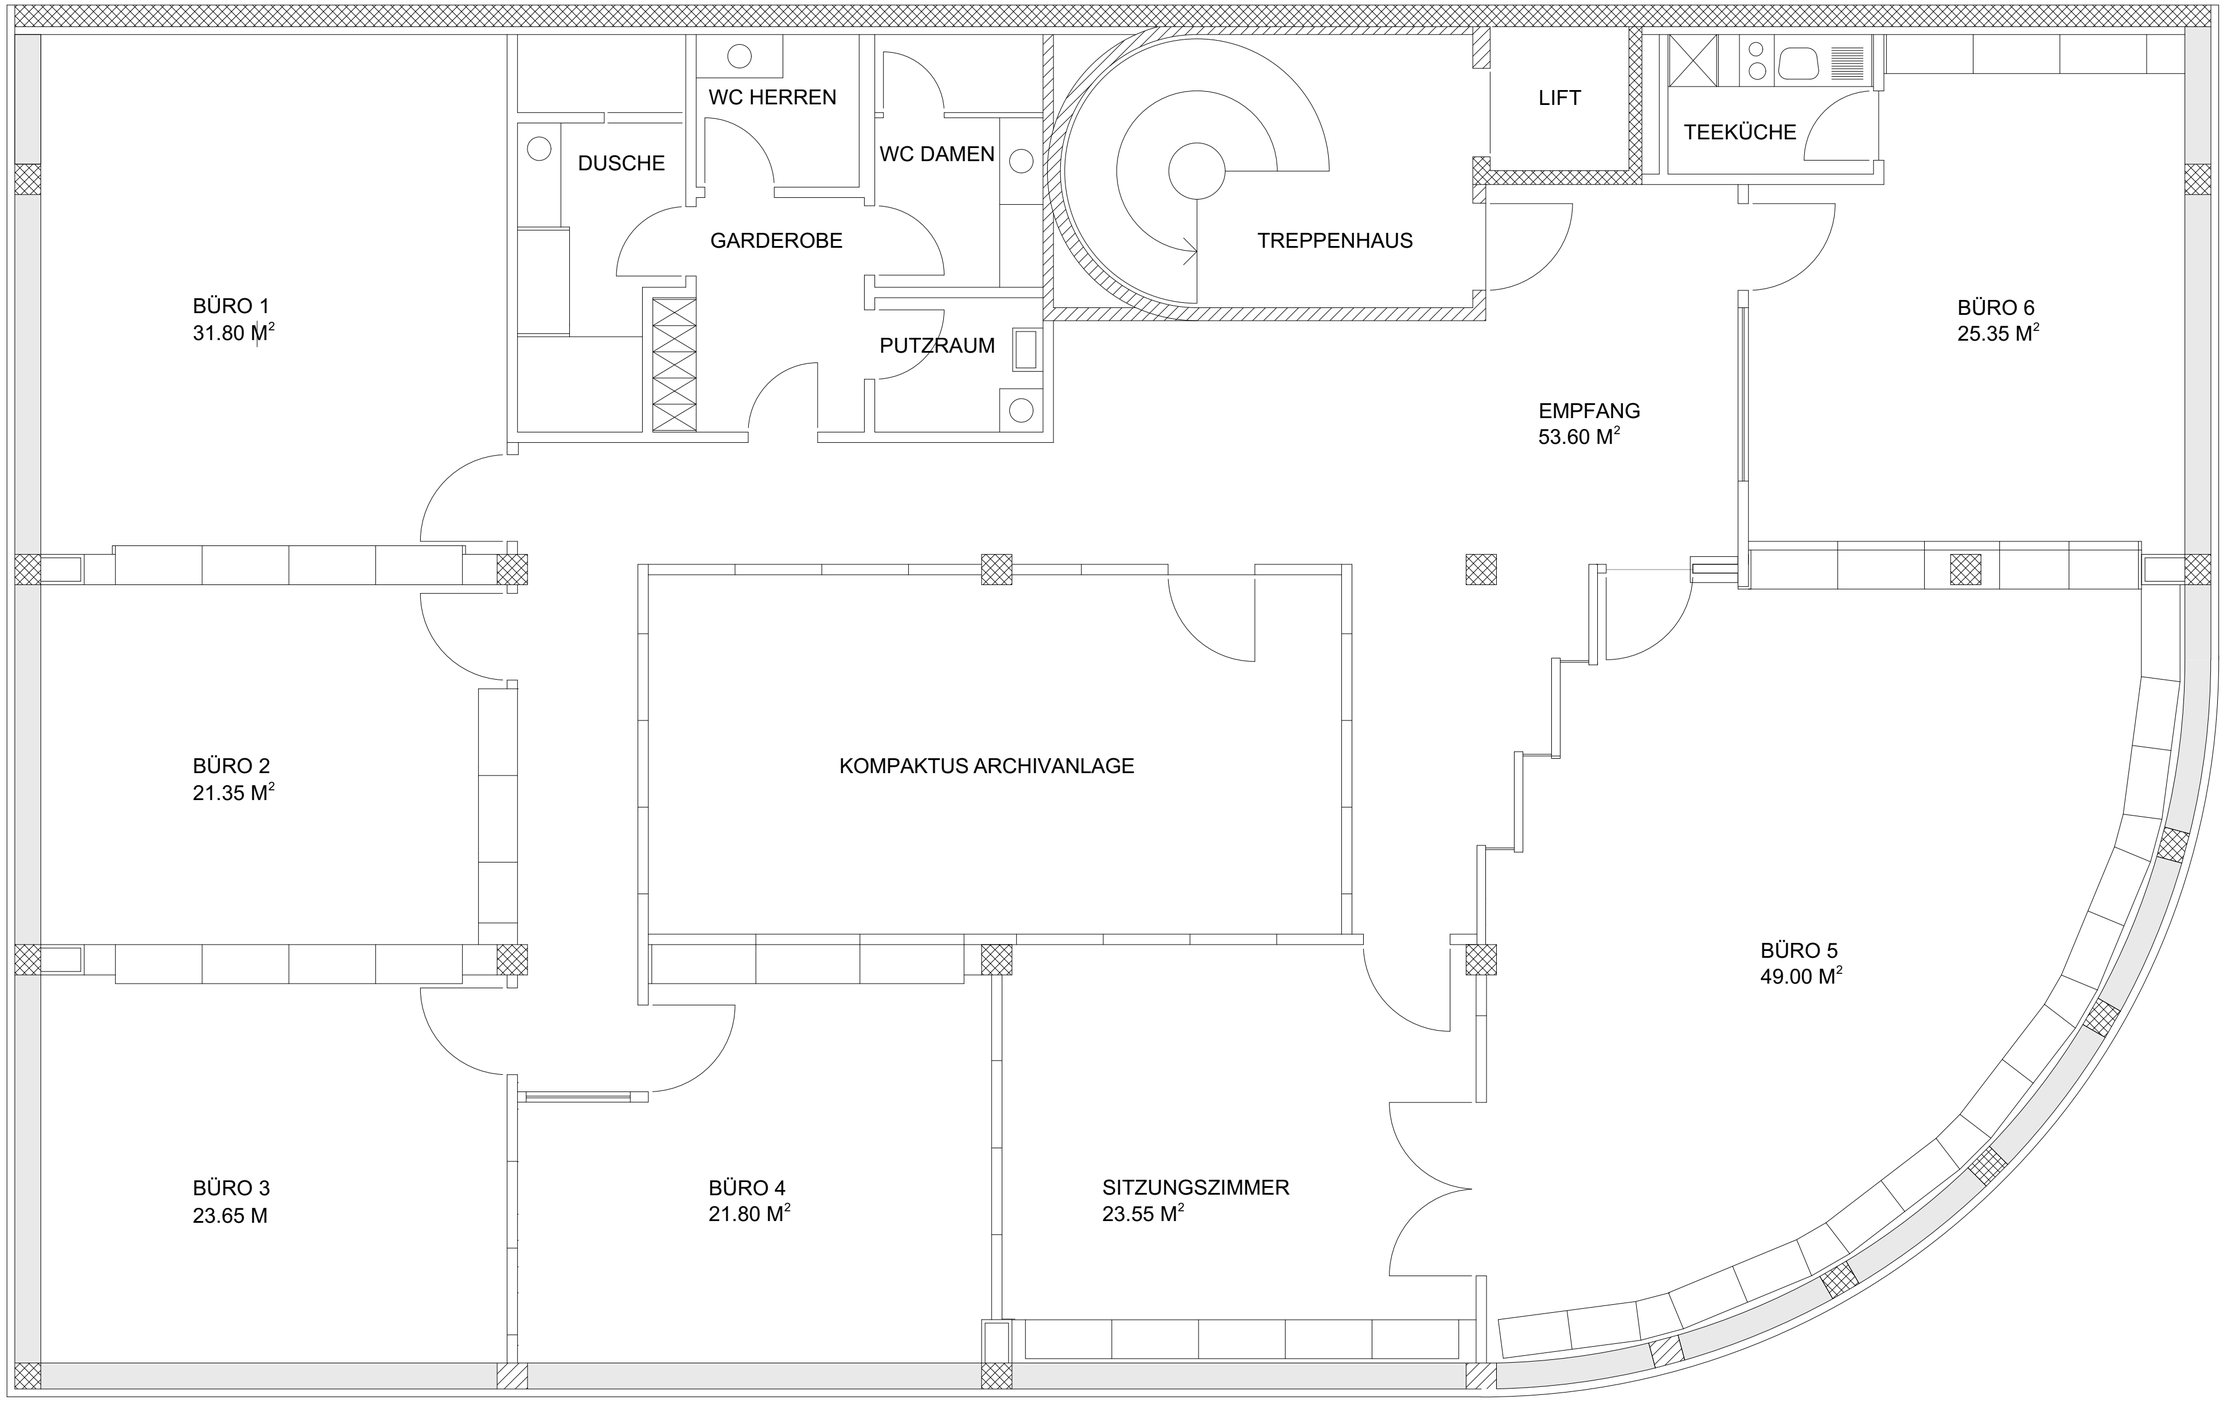

BÜRO BAKEX AG, FÄNNRING 1, 6403 KÜSSNACHT 1. OBERGESCHOSS MST 1: 50

BENNO BARMETTLER DIPL. ARCHITEKT HTL OBERDORFSTRASSE 7 6403 KÜSSNACHT 30. AUGUST 2002 / AK