


WOHNUNG 12

3.5 ZIMMER

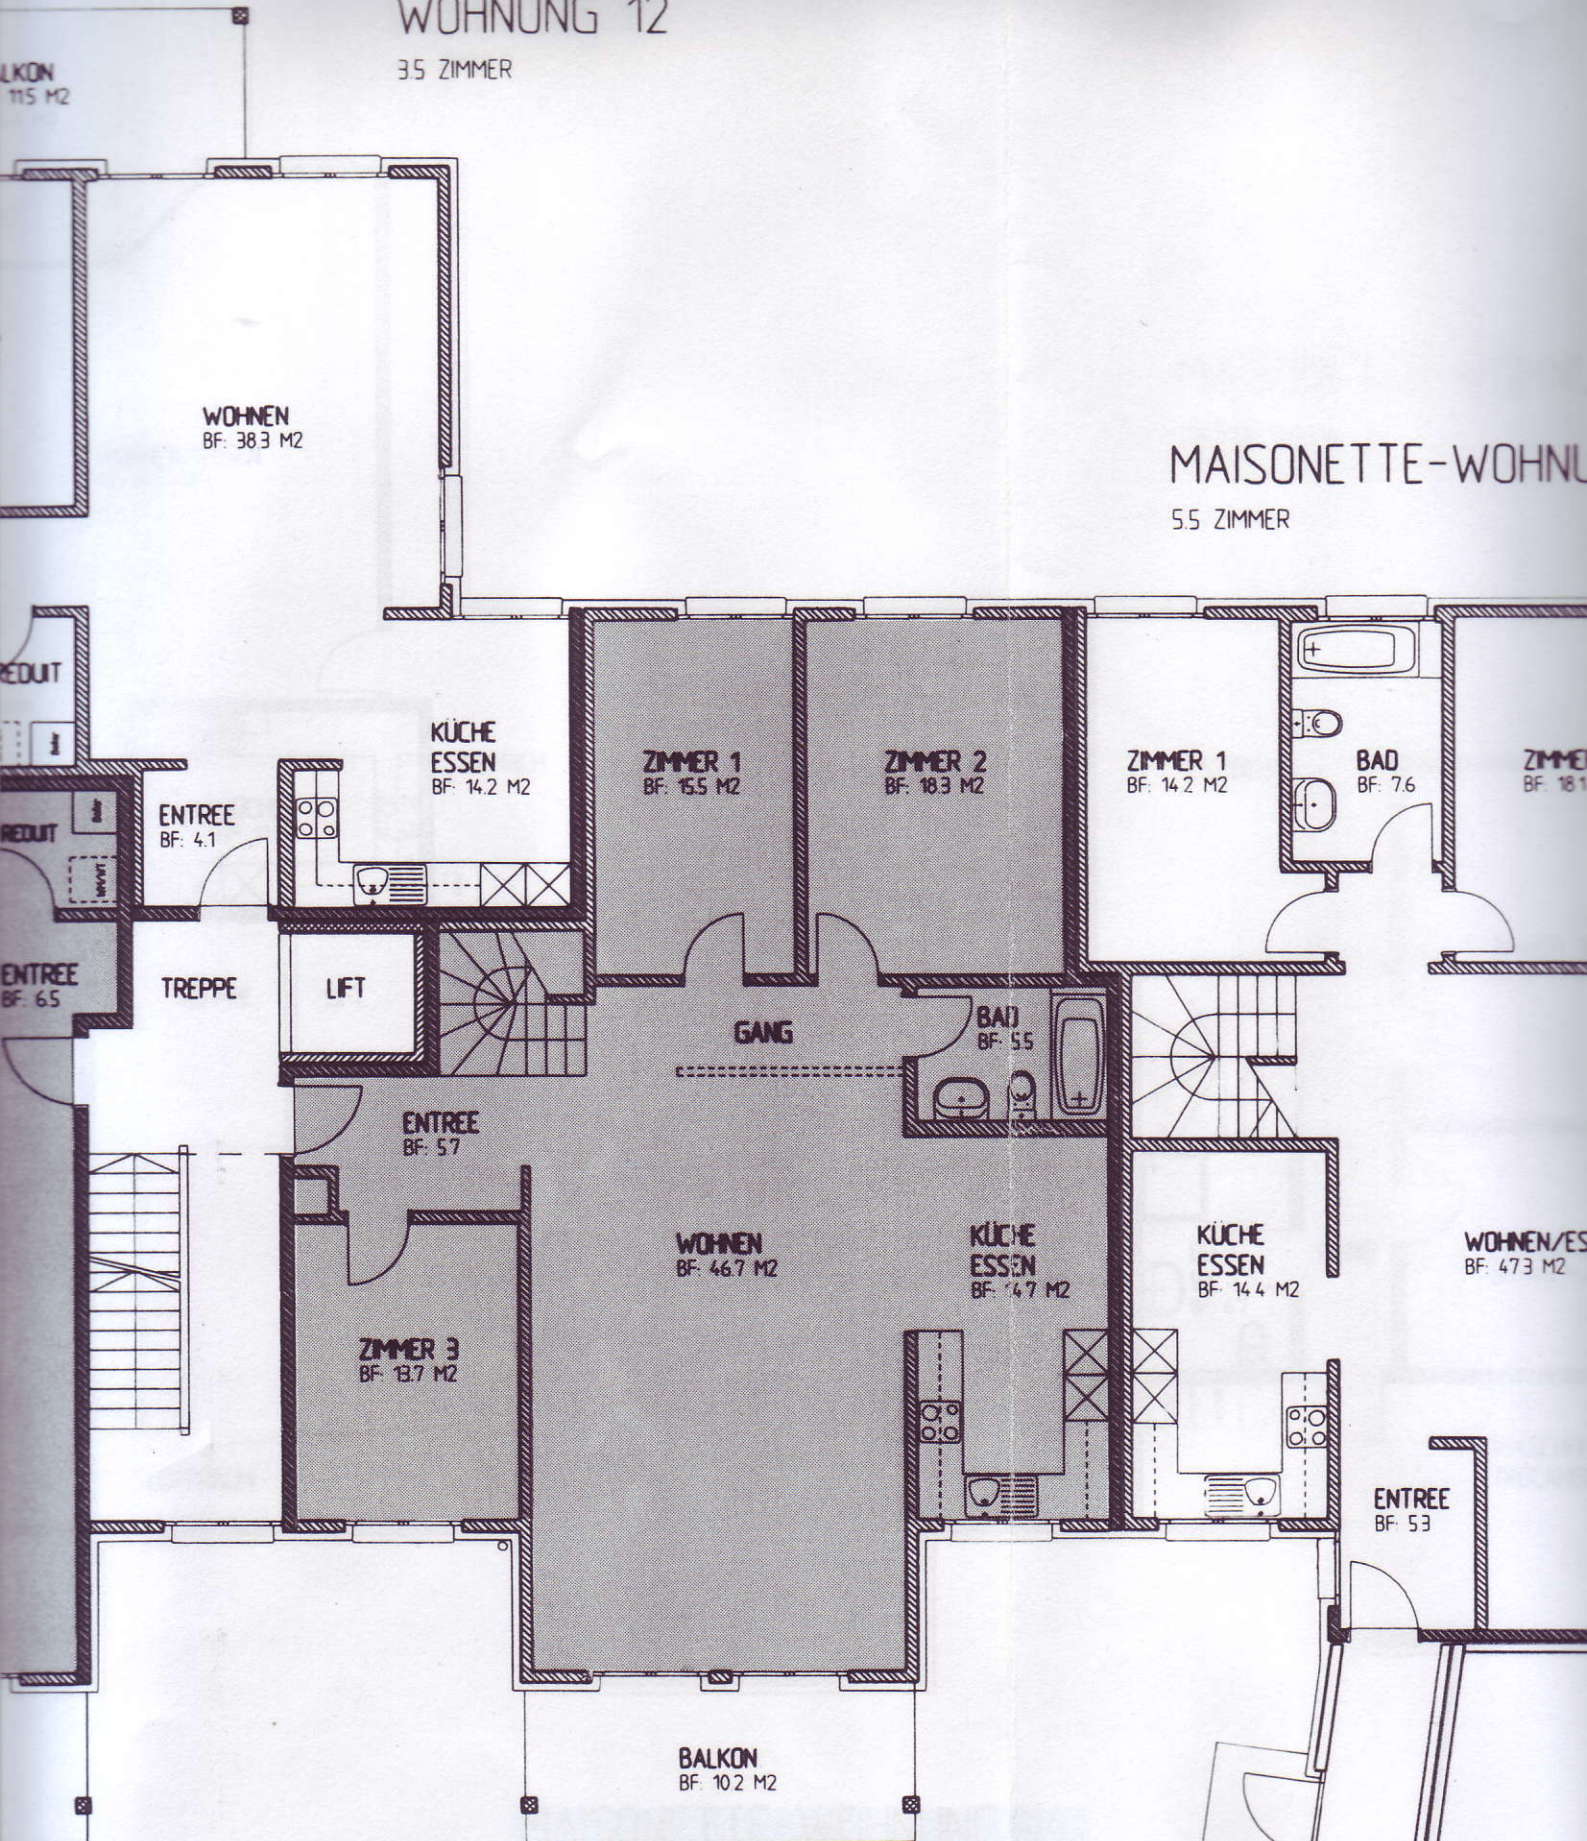

MAISONETTE-WOHNUNG

5.5 ZIMMER

MAISONETTE-WOHNUNG 14

5.5 ZIMMER

WOHNUNG 18

45 ZIMMER

ESSE
M2

WOHNEN/ESSEN
BF: 34.2 M2

ENTREE
BF: 8.3

KÜCHE
BF: 10.8

ESTRICH

ESTRICH

ESTRICH

ZIMMER 4
BF: 19.7 M2

TREPPE

LIFT

DU/WC

GALERIE
BF: 32.3 M2

BAD

13,7m²

LUFTRAUM

LUFTRAUM

DU
WC
BF: 6.7

GANG

ZIMMER 3
BF: 19.7 M2

ZIMMER 4
BF: 14.6 M2

WASCHEN
TROCKNEN

MAISONETTE-WOHNUNG 14

OBERER STOCK