


5 1/2 und 2 1/2 Zimmerwohnung

Variante A (auch im OG möglich)

5 1/2 Z.-Whg. 215.8 m²
(inkl. Innenhof)

2 1/2 Z.-Whg. 65.15 m²
(inkl. Balkon)

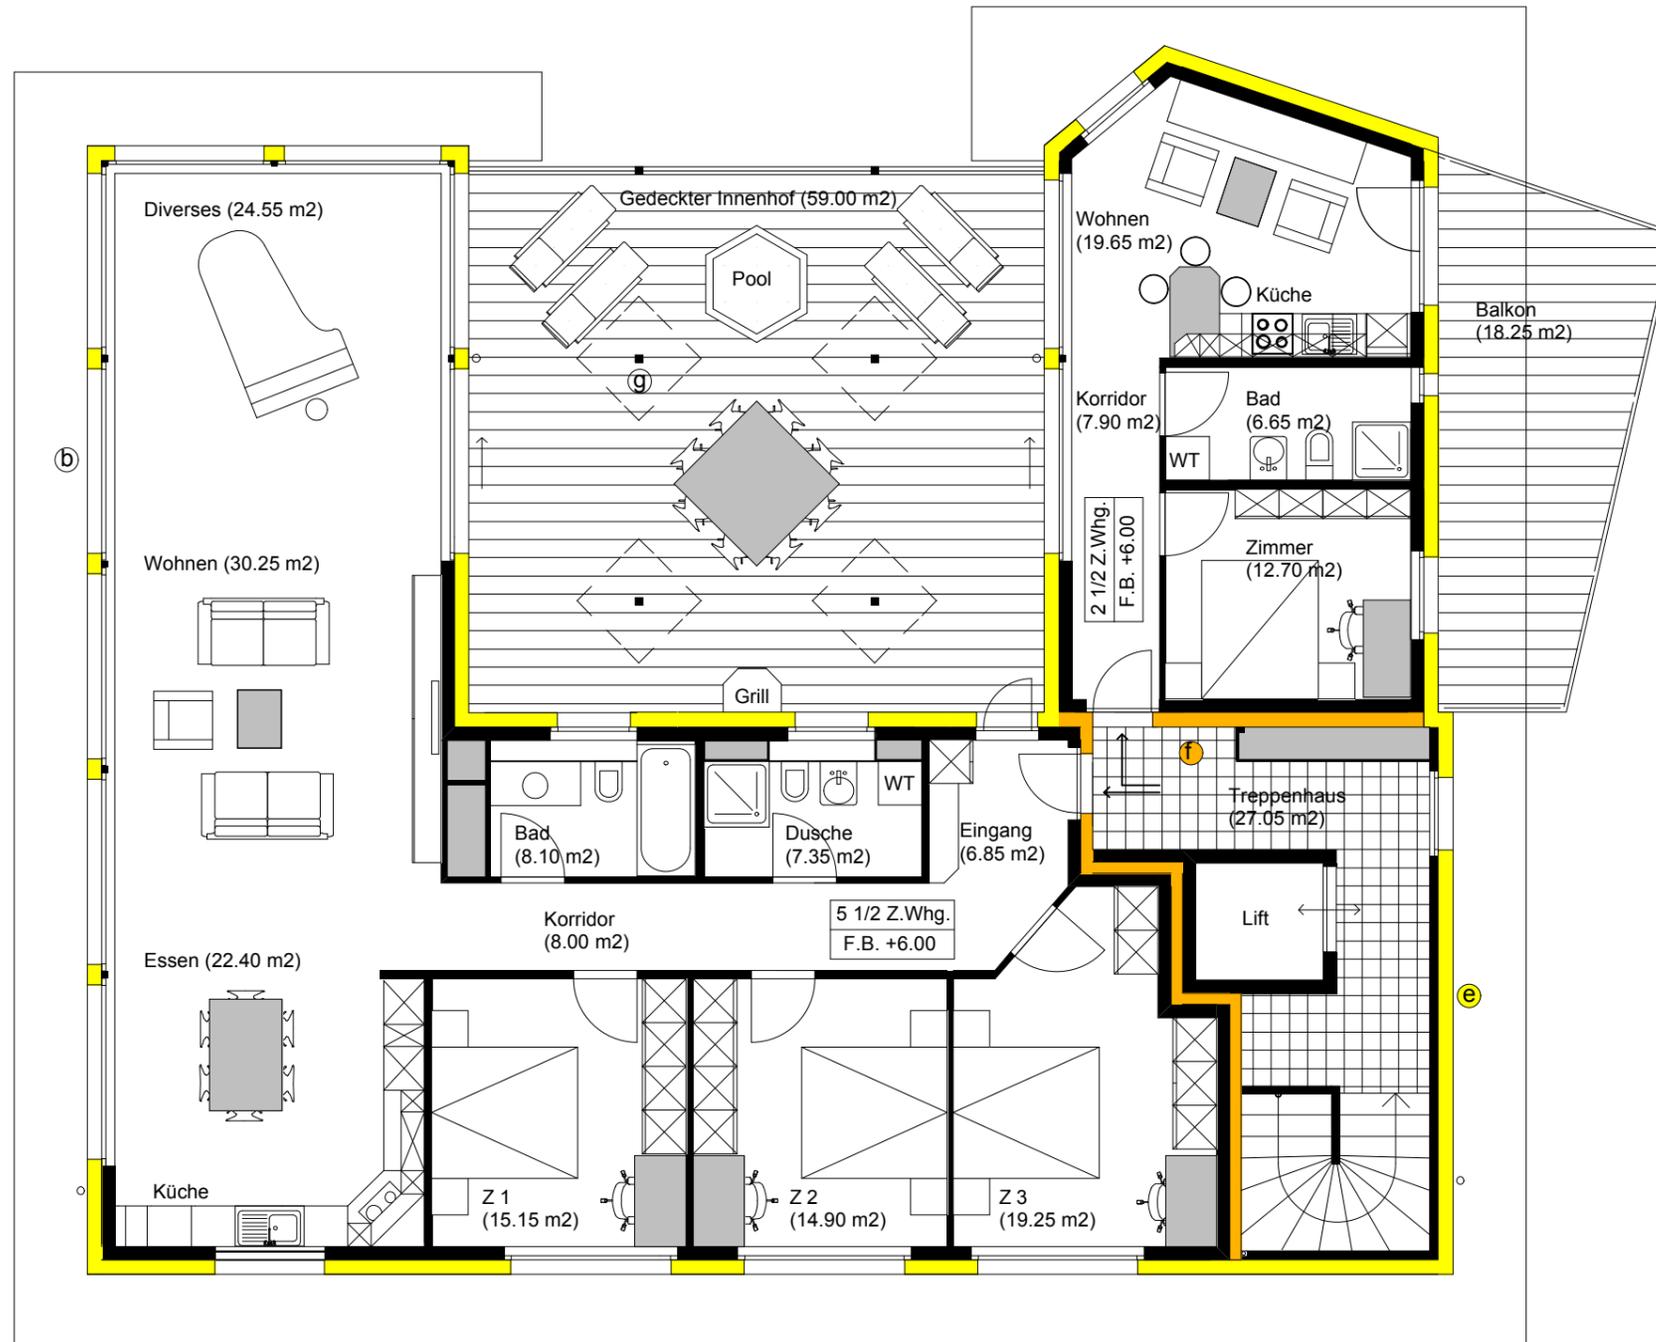

Total Nutzfläche im DG 308.0 m²

Treppenhaus 27.05 m²
(inkl. Privatzugang OG)

MINERGIE®

Mehr Lebensqualität, tiefer Energieverbrauch
Meilleure qualité de vie, faible consommation d'énergie

FACHPARTNER

Legende

- (b)** 3-fachverglaste Kunststofffenster mit einem U-Wert von 0,7 W/m²K
- (e)** Hochgedämmte Fassade mit einem U-Wert von 0.13 W/m²K.
(Normal Standart ist 0.3 W/m²K
Minergie Standart ist 0.2 W/m²K
Minergie-P Standart ist 0.15 W/m²K)
- (f)** Schallisolierung und Wärmedämmung
- (g)** 3-fach isolierte Lichtkuppeln im isolierten Flachdach integriert

Objekt

MFH Kerstin plus

Parzelle 504, Plan 5
1'128'435 / 2'632'639
Abzweigung Schmitten-Feldstr.
CH-3937 Baltschieder

Bauherr

ruffart Liegenschaften AG
André R. Ruff
Kantonsstr. 30 PF 28
CH-3930 Visp

Plan

Dachgeschoss

Grundriss Variante A
5 1/2 und 2 1/2 Z.-Whg.
(auch im OG möglich)

Msst 1:100
19. September 2007

Architektur



Art Architektur AG

André R. Ruff, Postfach 28
CH-3930 Visp
Tel. +41(0)27 946 77 33 fax...35
Mobil +41(0)79 219 26 27
Mail: info@art-architektur.ch
www.art-architektur.ch

Die bessere Art zu planen