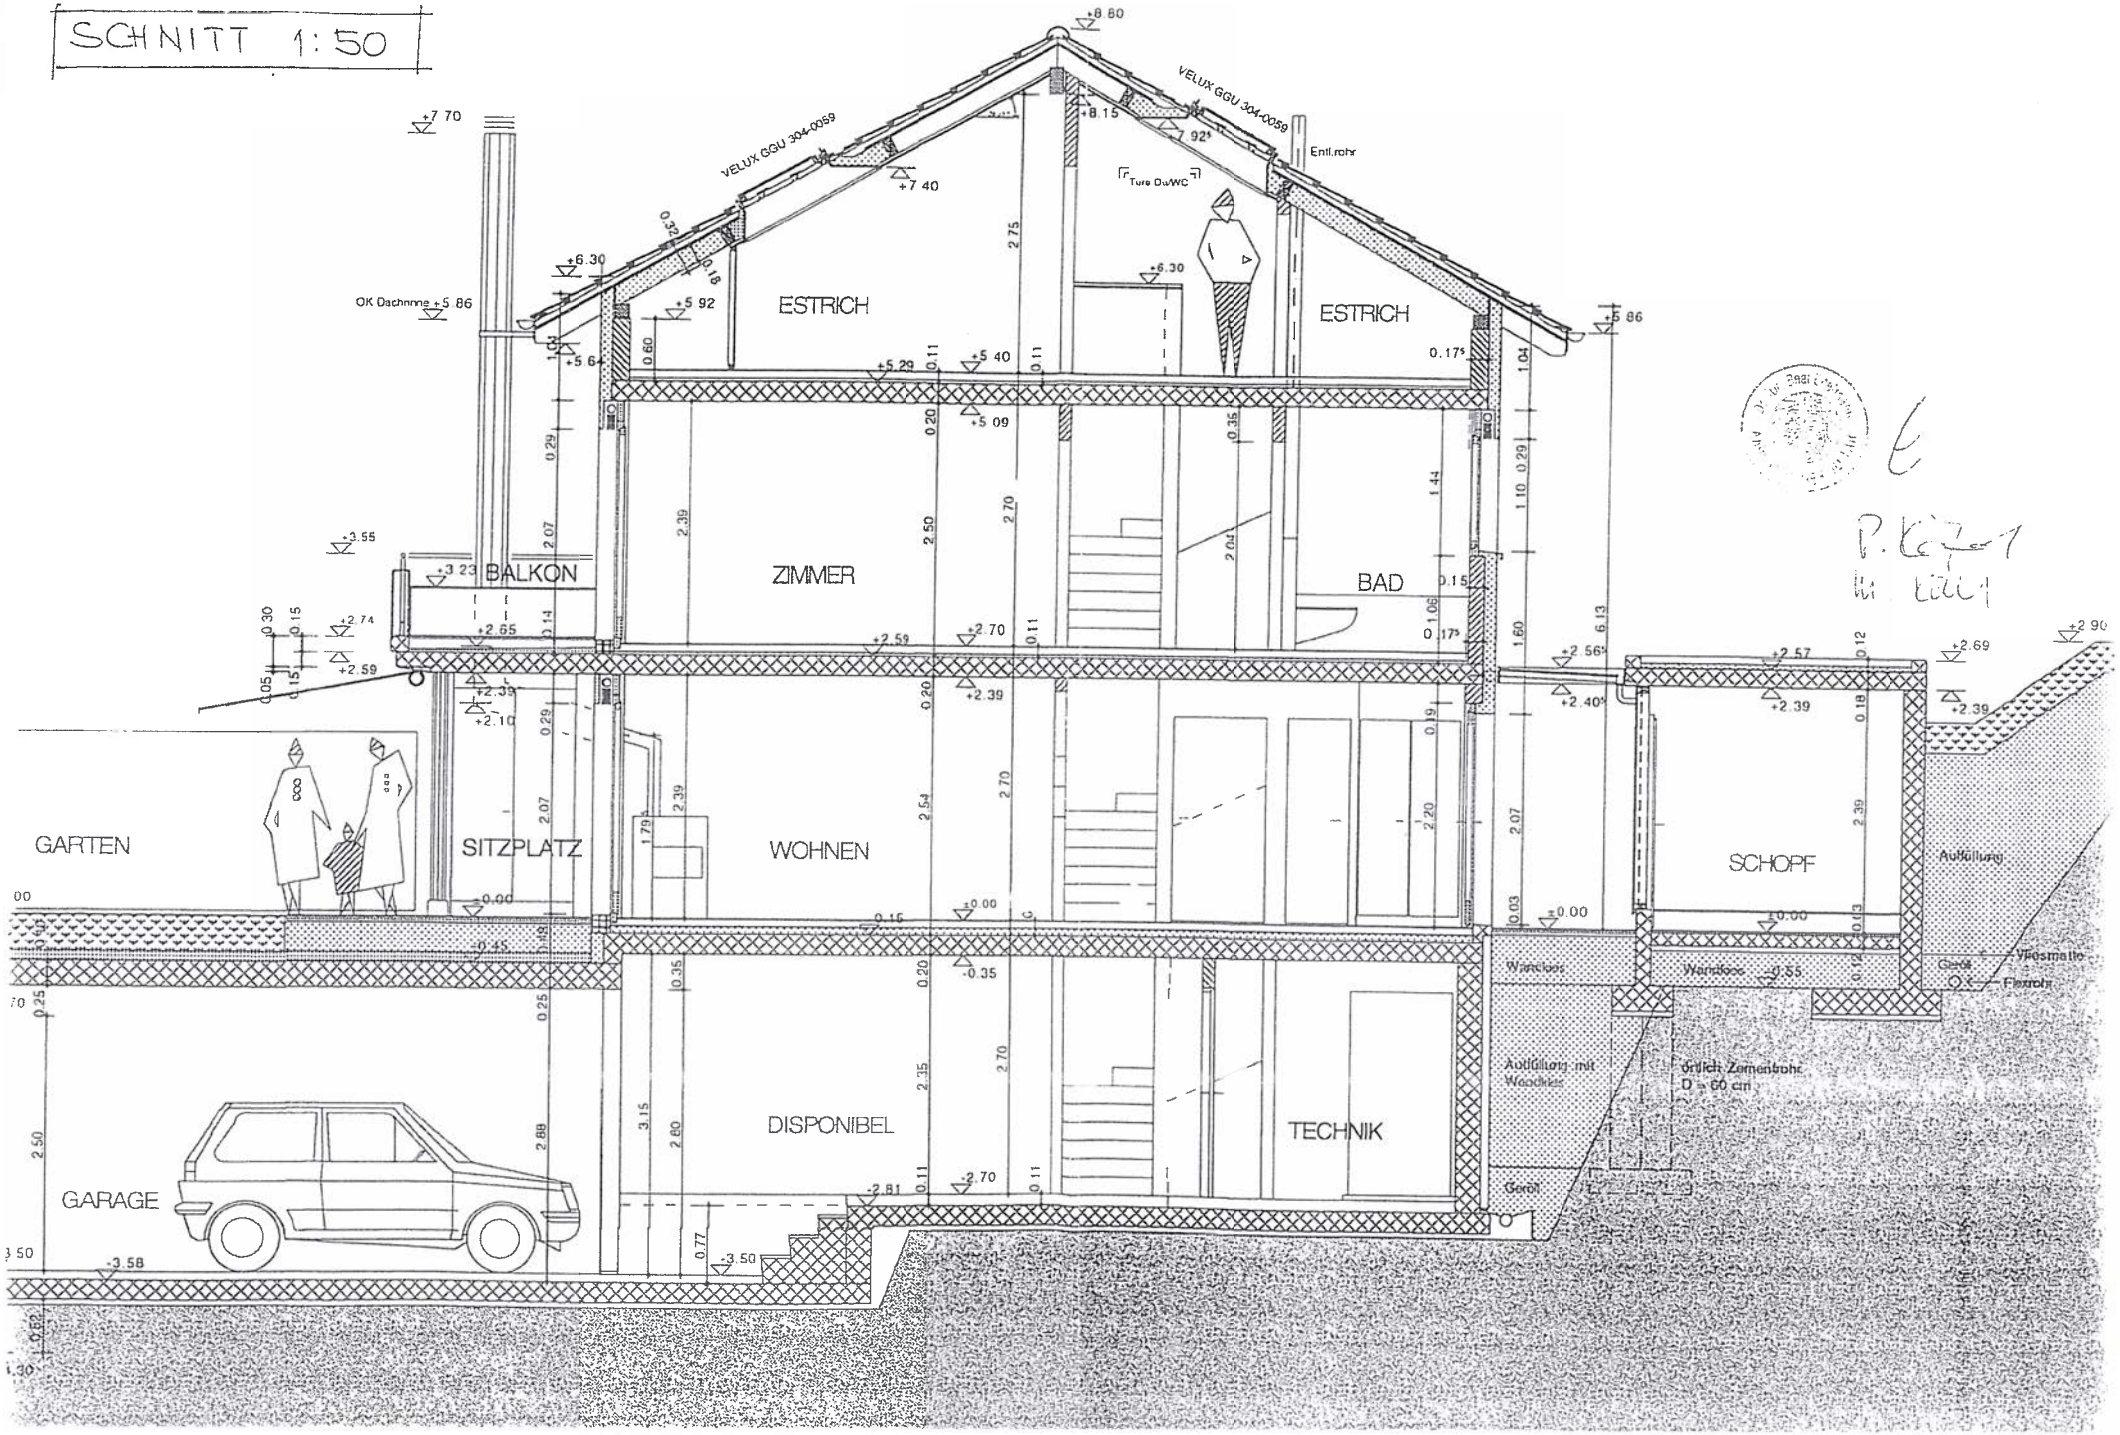
SCHNITT 1:50
VELUX GGU 304-0059
VELUX GGU 304-0059
Entl.rohr
Ture Du/WC
OK Dachrinne +5.86
ESTRICH
ESTRICH
BALKON
ZIMMER
BAD
GARTEN
SITZPLATZ
WOHNEN
SCHOPF
Auffüllung
Wandloos
Wandloos
Vliesmatte
Flexrohr
Auffüllung mit Wandloos
örtlich Zementrohr D = 60 cm
DISPONIBEL
TECHNIK
GARAGE
Geröll
Geröll

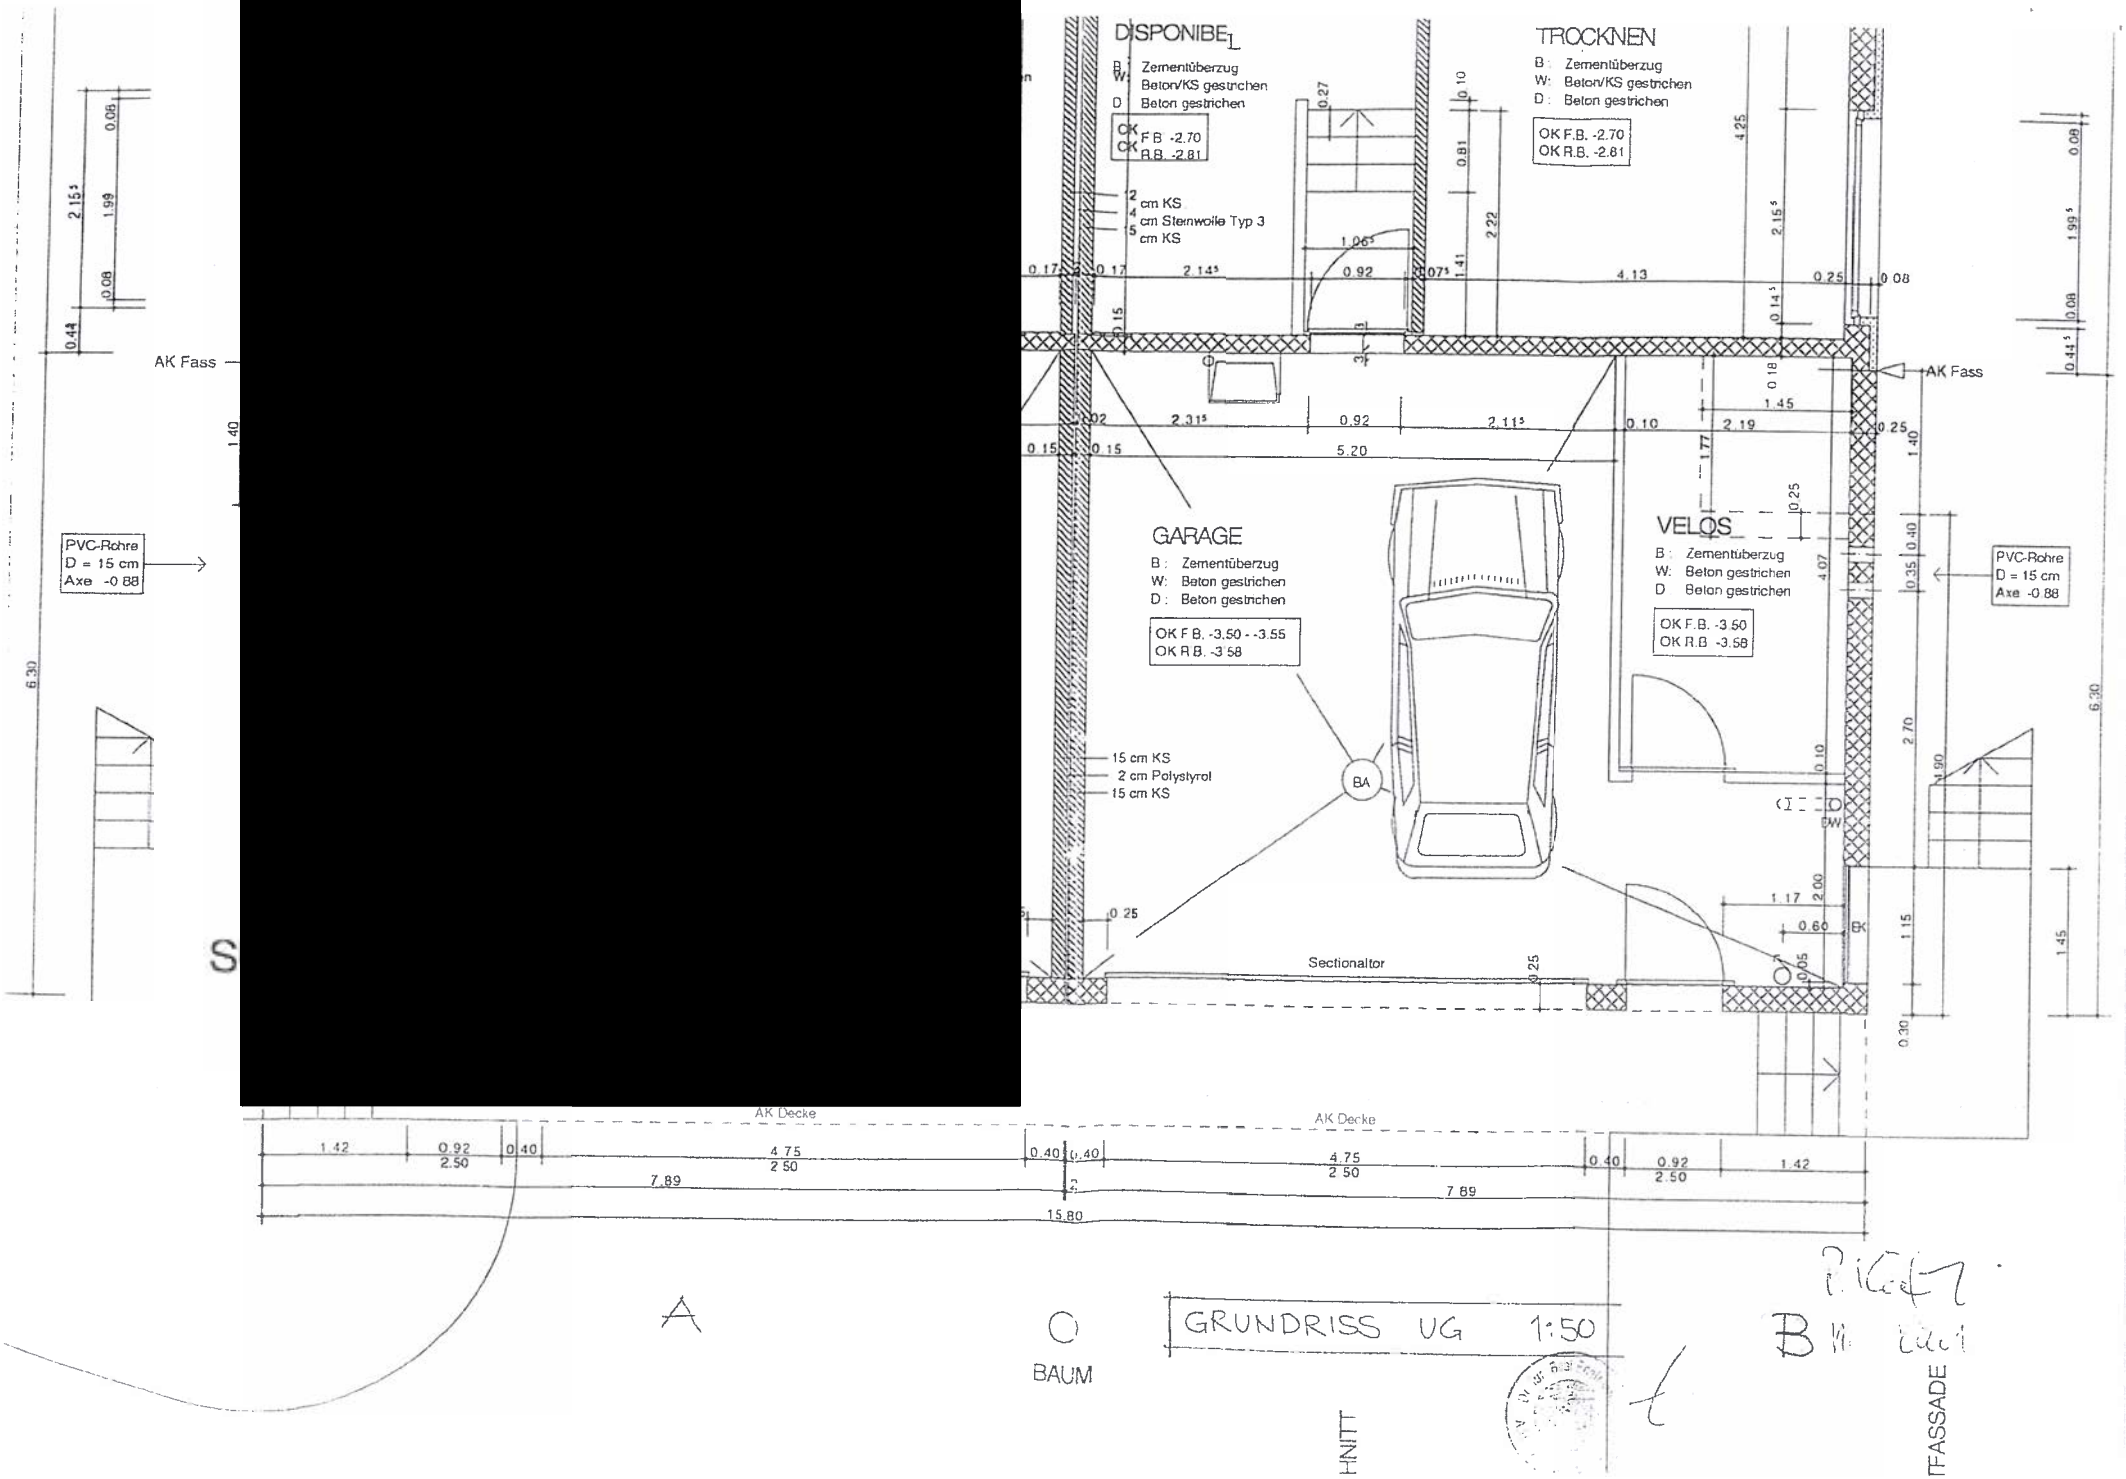
DISPONIBEL
B: Zementüberzug
W: Beton/KS gestrichen
D: Beton gestrichen
OK F.B. -2.70
OK R.B. -2.81
2 cm KS
4 cm Steinwolle Typ 3
5 cm KS
TROCKNEN
B: Zementüberzug
W: Beton/KS gestrichen
D: Beton gestrichen
OK F.B. -2.70
OK R.B. -2.81
AK Fass
PVC-Rohre
D = 15 cm
Axe -0.88
GARAGE
B: Zementüberzug
W: Beton gestrichen
D: Beton gestrichen
OK F.B. -3.50 - -3.55
OK R.B. -3.58
15 cm KS
2 cm Polystyrol
15 cm KS
BA
VELOS
B: Zementüberzug
W: Beton gestrichen
D Beton gestrichen
OK F.B. -3.50
OK R.B. -3.58
PVC-Rohre
D = 15 cm
Axe -0.88
AK Fass
Sectionaltor
AK Decke
AK Decke
7.89
15.80
7.89
A
BAUM
GRUNDRISS UG 1:50
B
HNITT
TFASSADE

A

GRUNDRISS UG 1:50

B

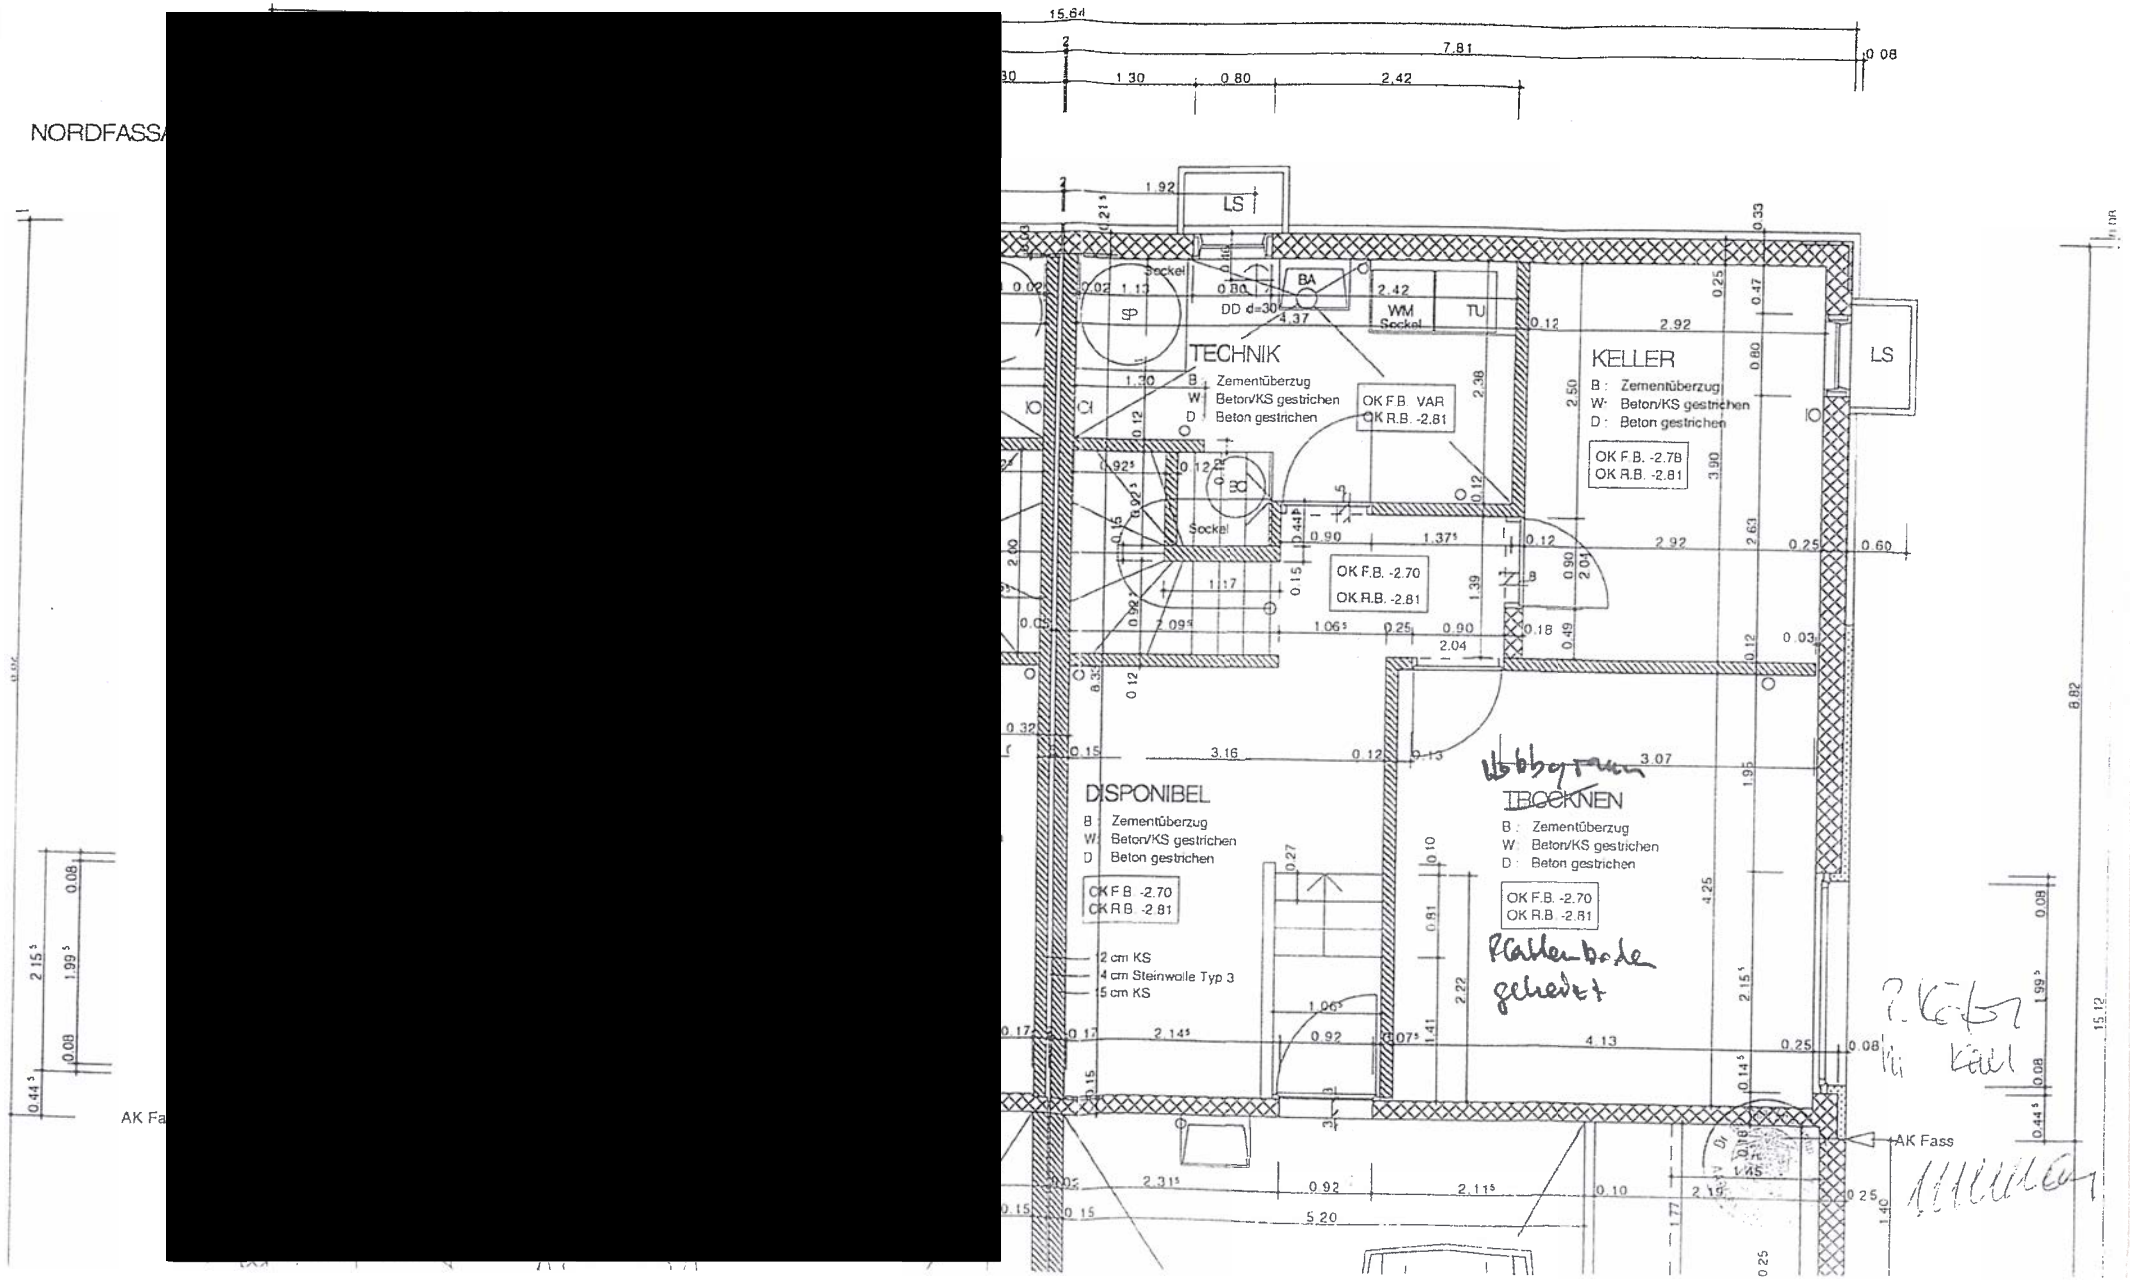

[redacted]

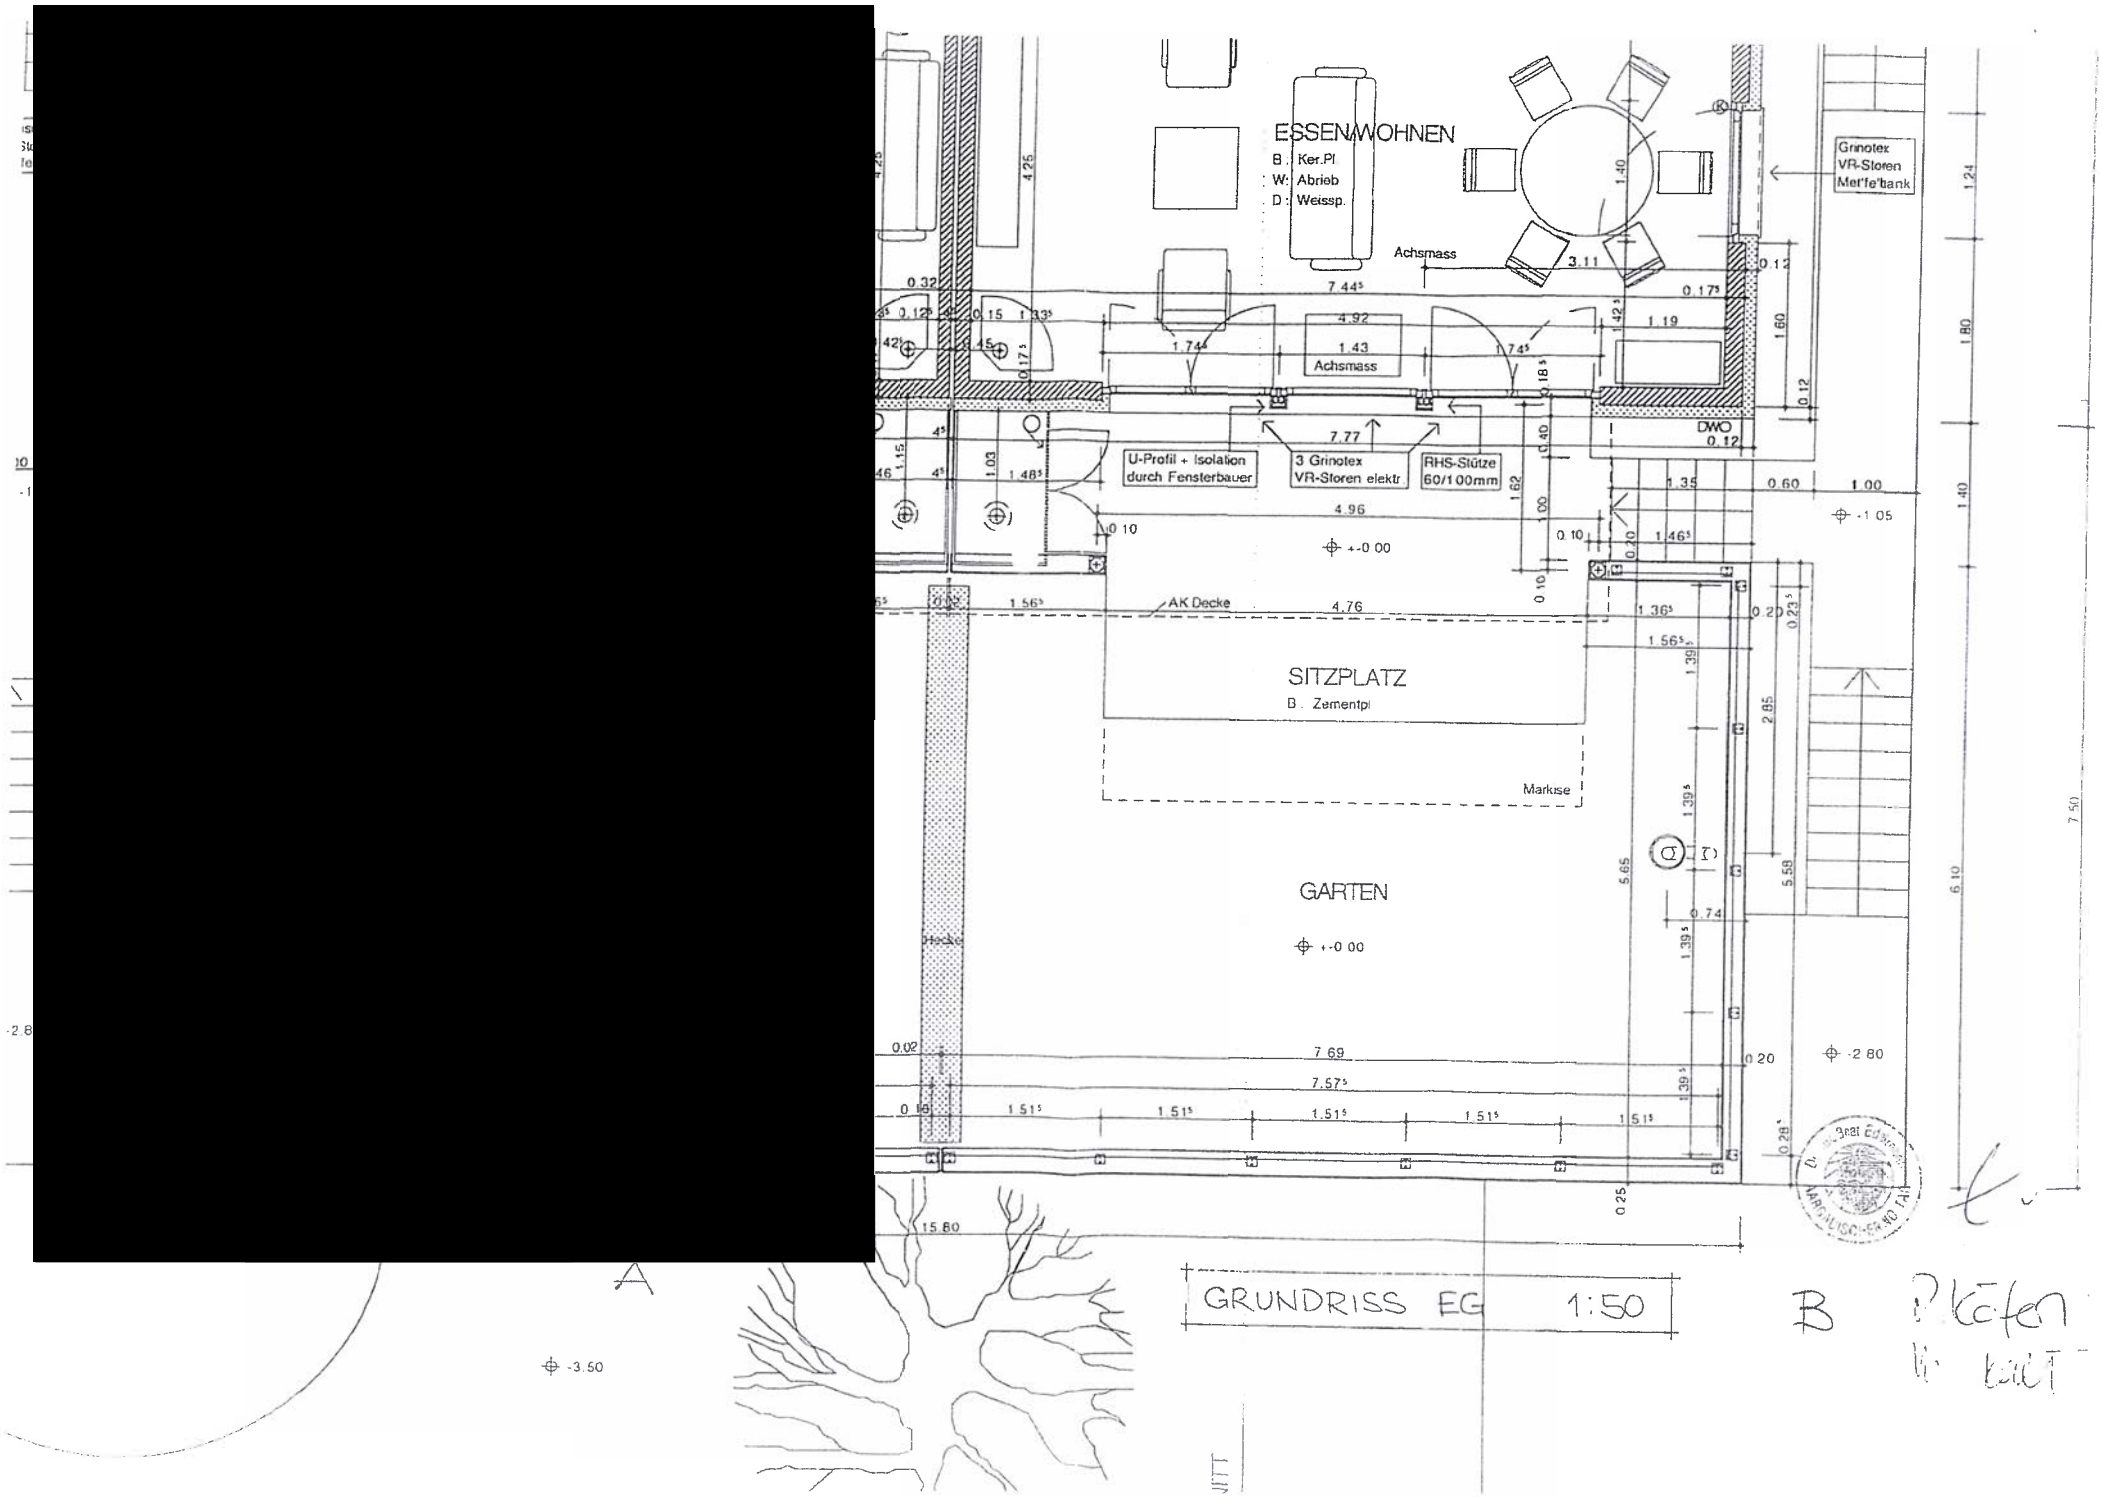
ESSEN/WOHNEN
B: Ker.Pl
W: Abrieb
D: Weissp.
Achsmass
Grinotex
VR-Storen
Met'fe'bank
U-Profil + Isolation
durch Fensterbauer
3 Grinotex
VR-Storen elektr
RHS-Stütze
60/100mm
DWO
AK Decke
SITZPLATZ
B: Zementpl
Markise
GARTEN
Hecke
GRUNDRISS EG 1:50
A
B

A

GRUNDRISS EG 1:50

B

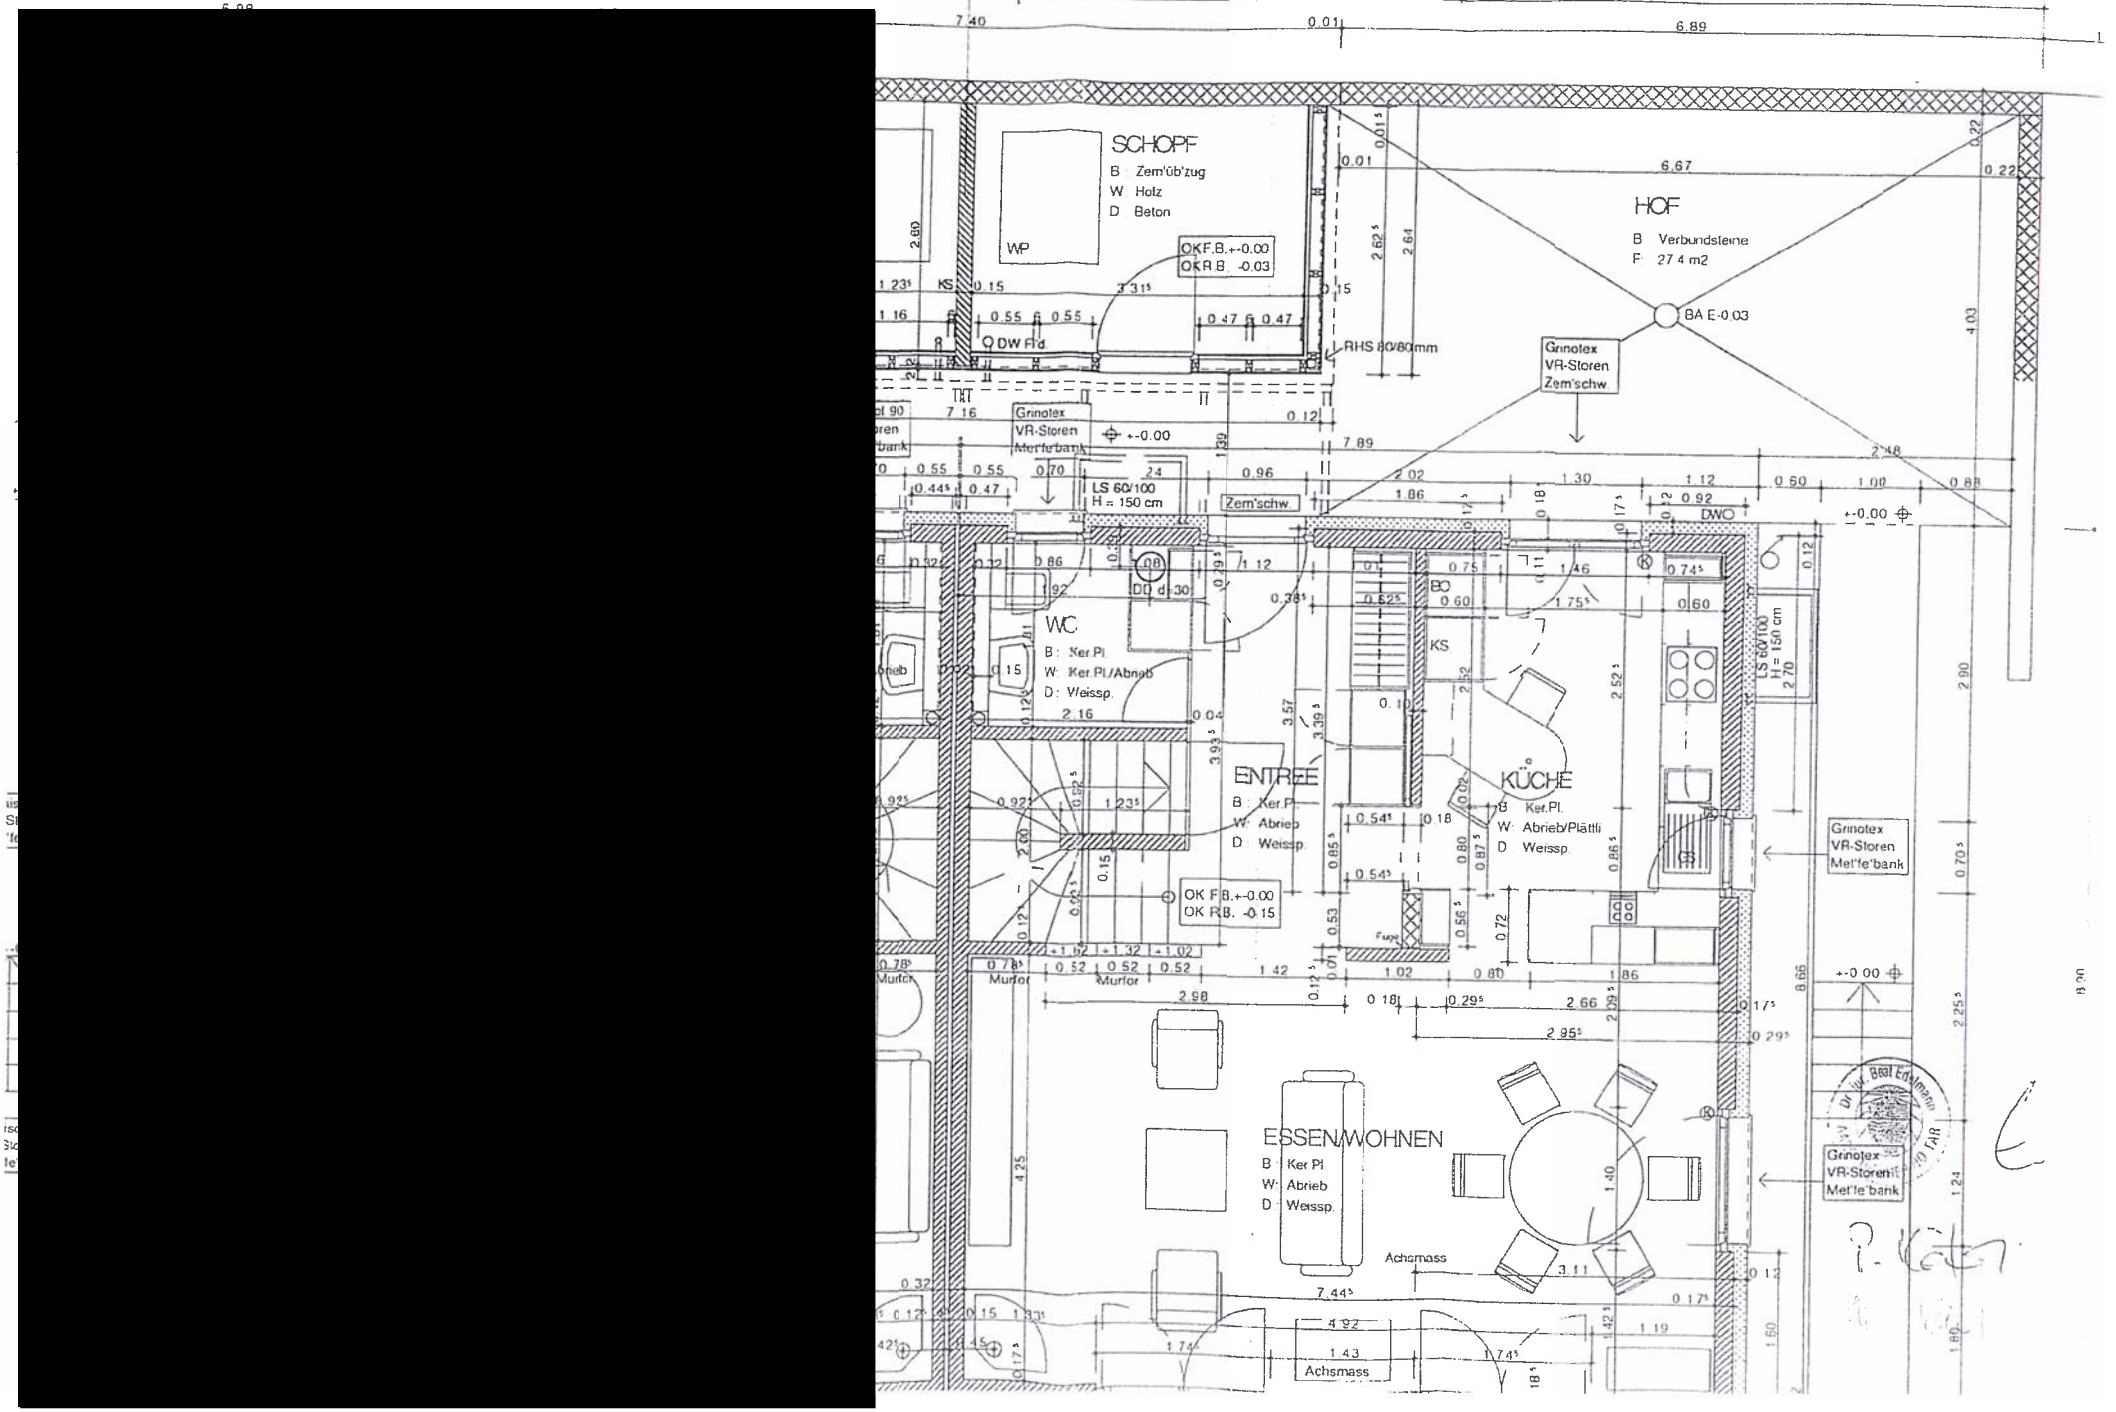

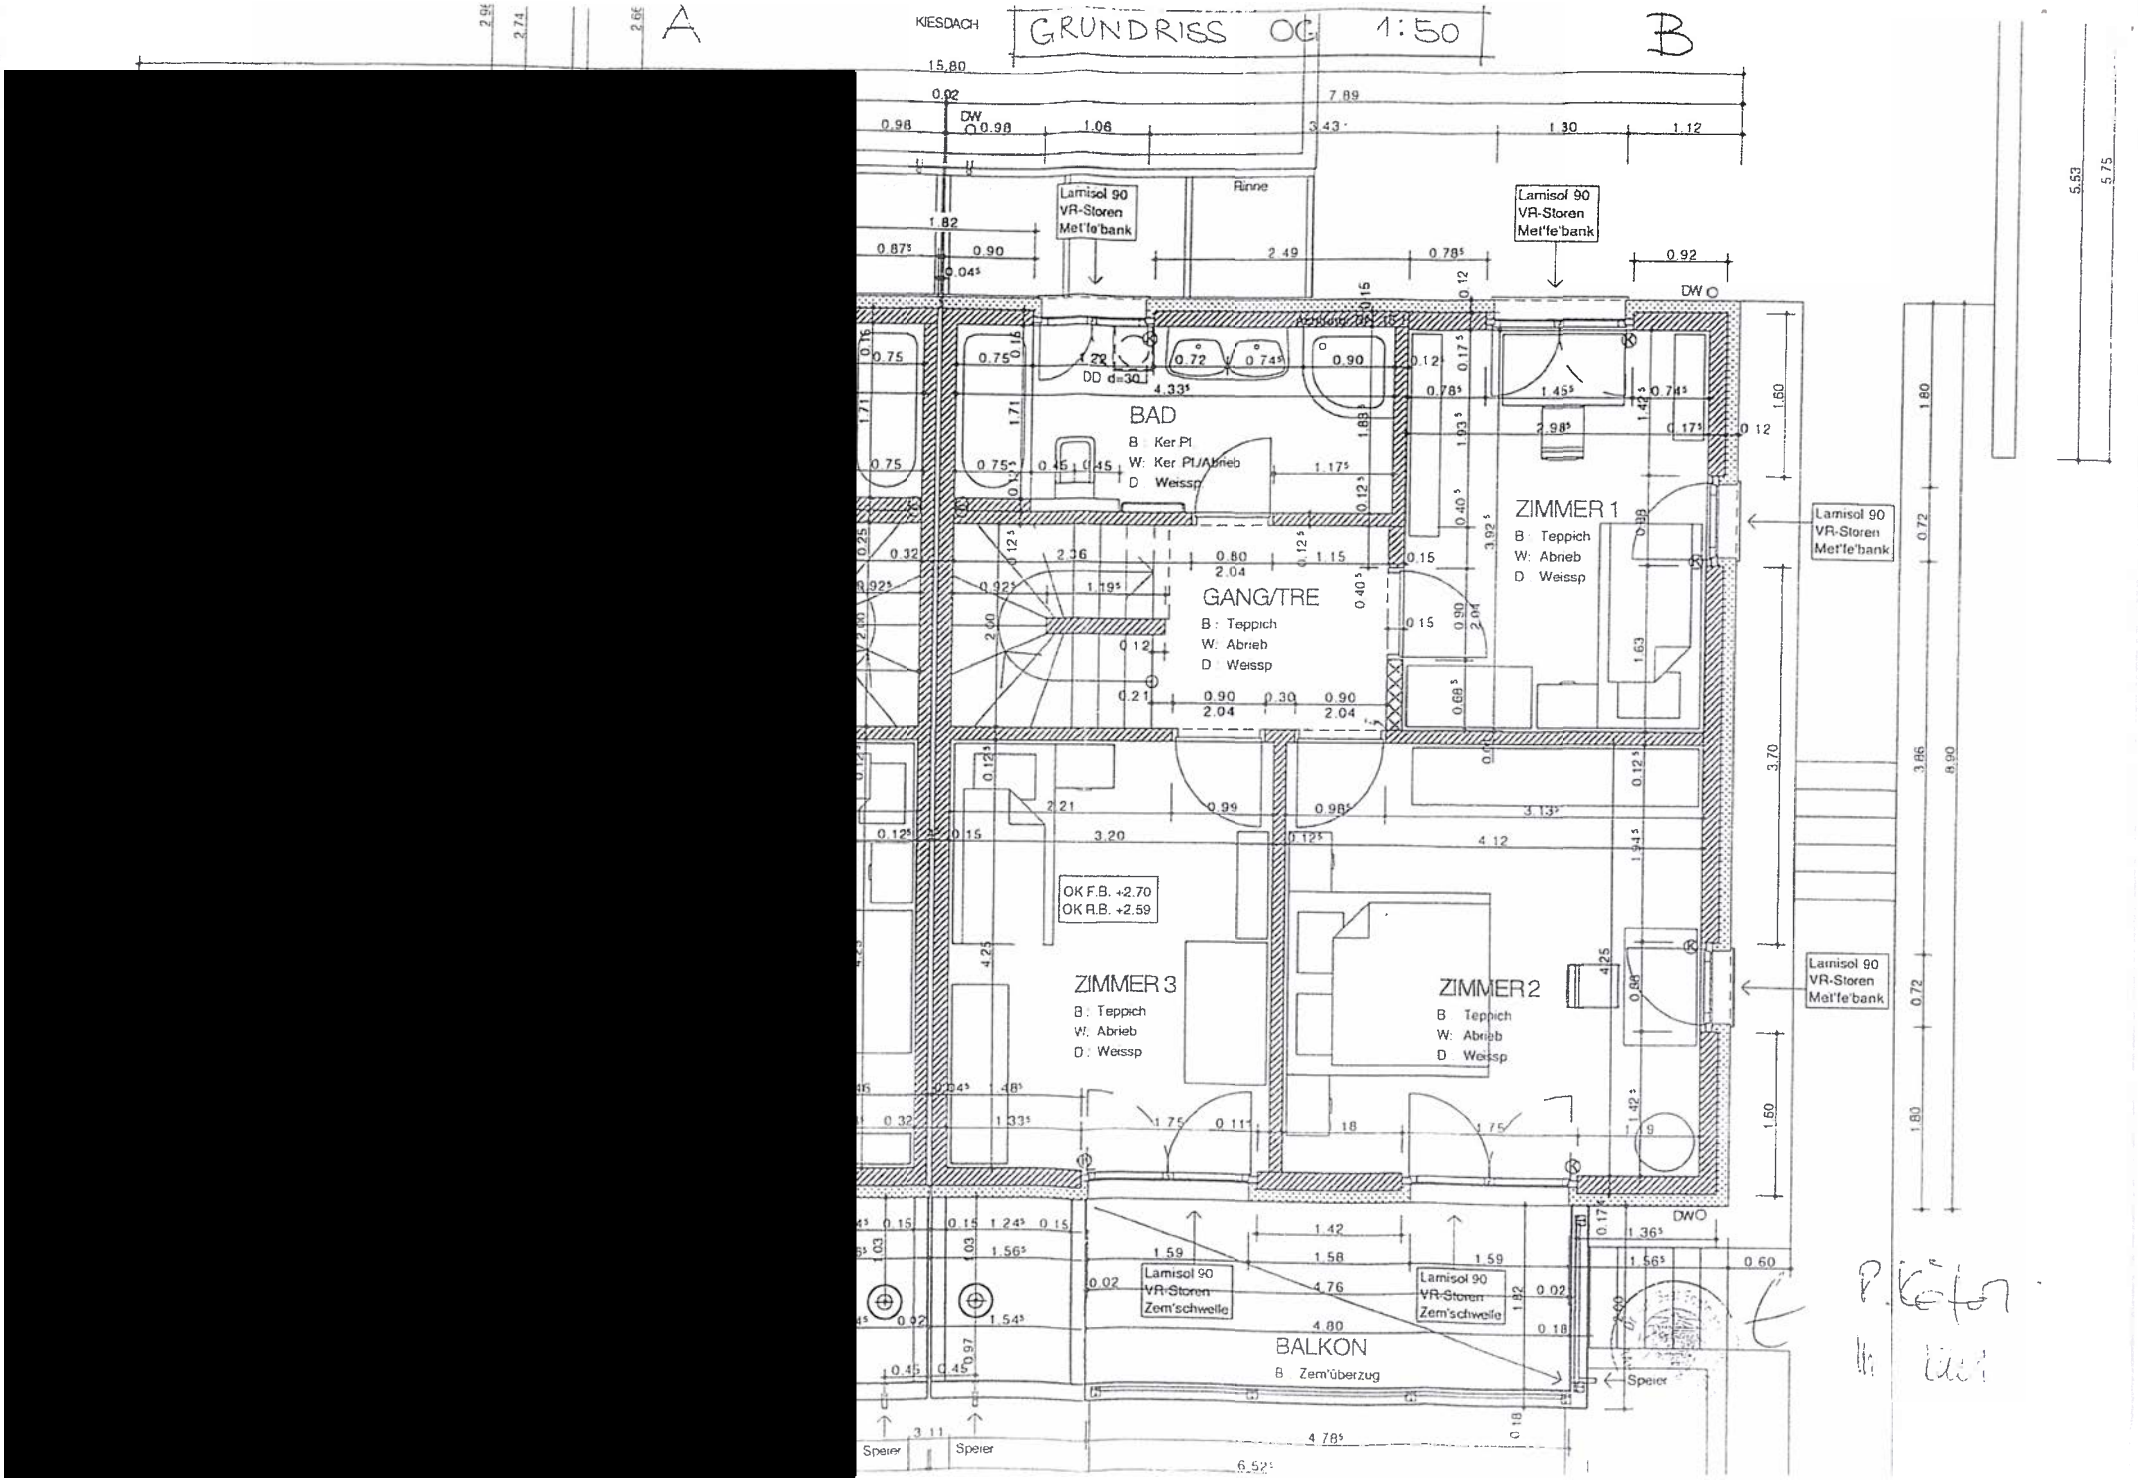
A
KIESDACH
GRUNDRISS OG 1:50
B
15.80
7.89
DW
Rinne
Lamisol 90
VR-Storen
Met'fe'bank
DW O
BAD
B Ker Pl
W: Ker Pl/Abrieb
D Weissp
DD d=30
ZIMMER 1
B Teppich
W: Abrieb
D Weissp
GANG/TRE
B: Teppich
W: Abrieb
D Weissp
OK F.B. +2.70
OK R.B. +2.59
ZIMMER 3
B: Teppich
W: Abrieb
D: Weissp
ZIMMER 2
B Teppich
W: Abrieb
D Weissp
Lamisol 90
VR-Storen
Zem'schwelle
BALKON
B Zem'überzug
Speier
DWO
5.53
5.75

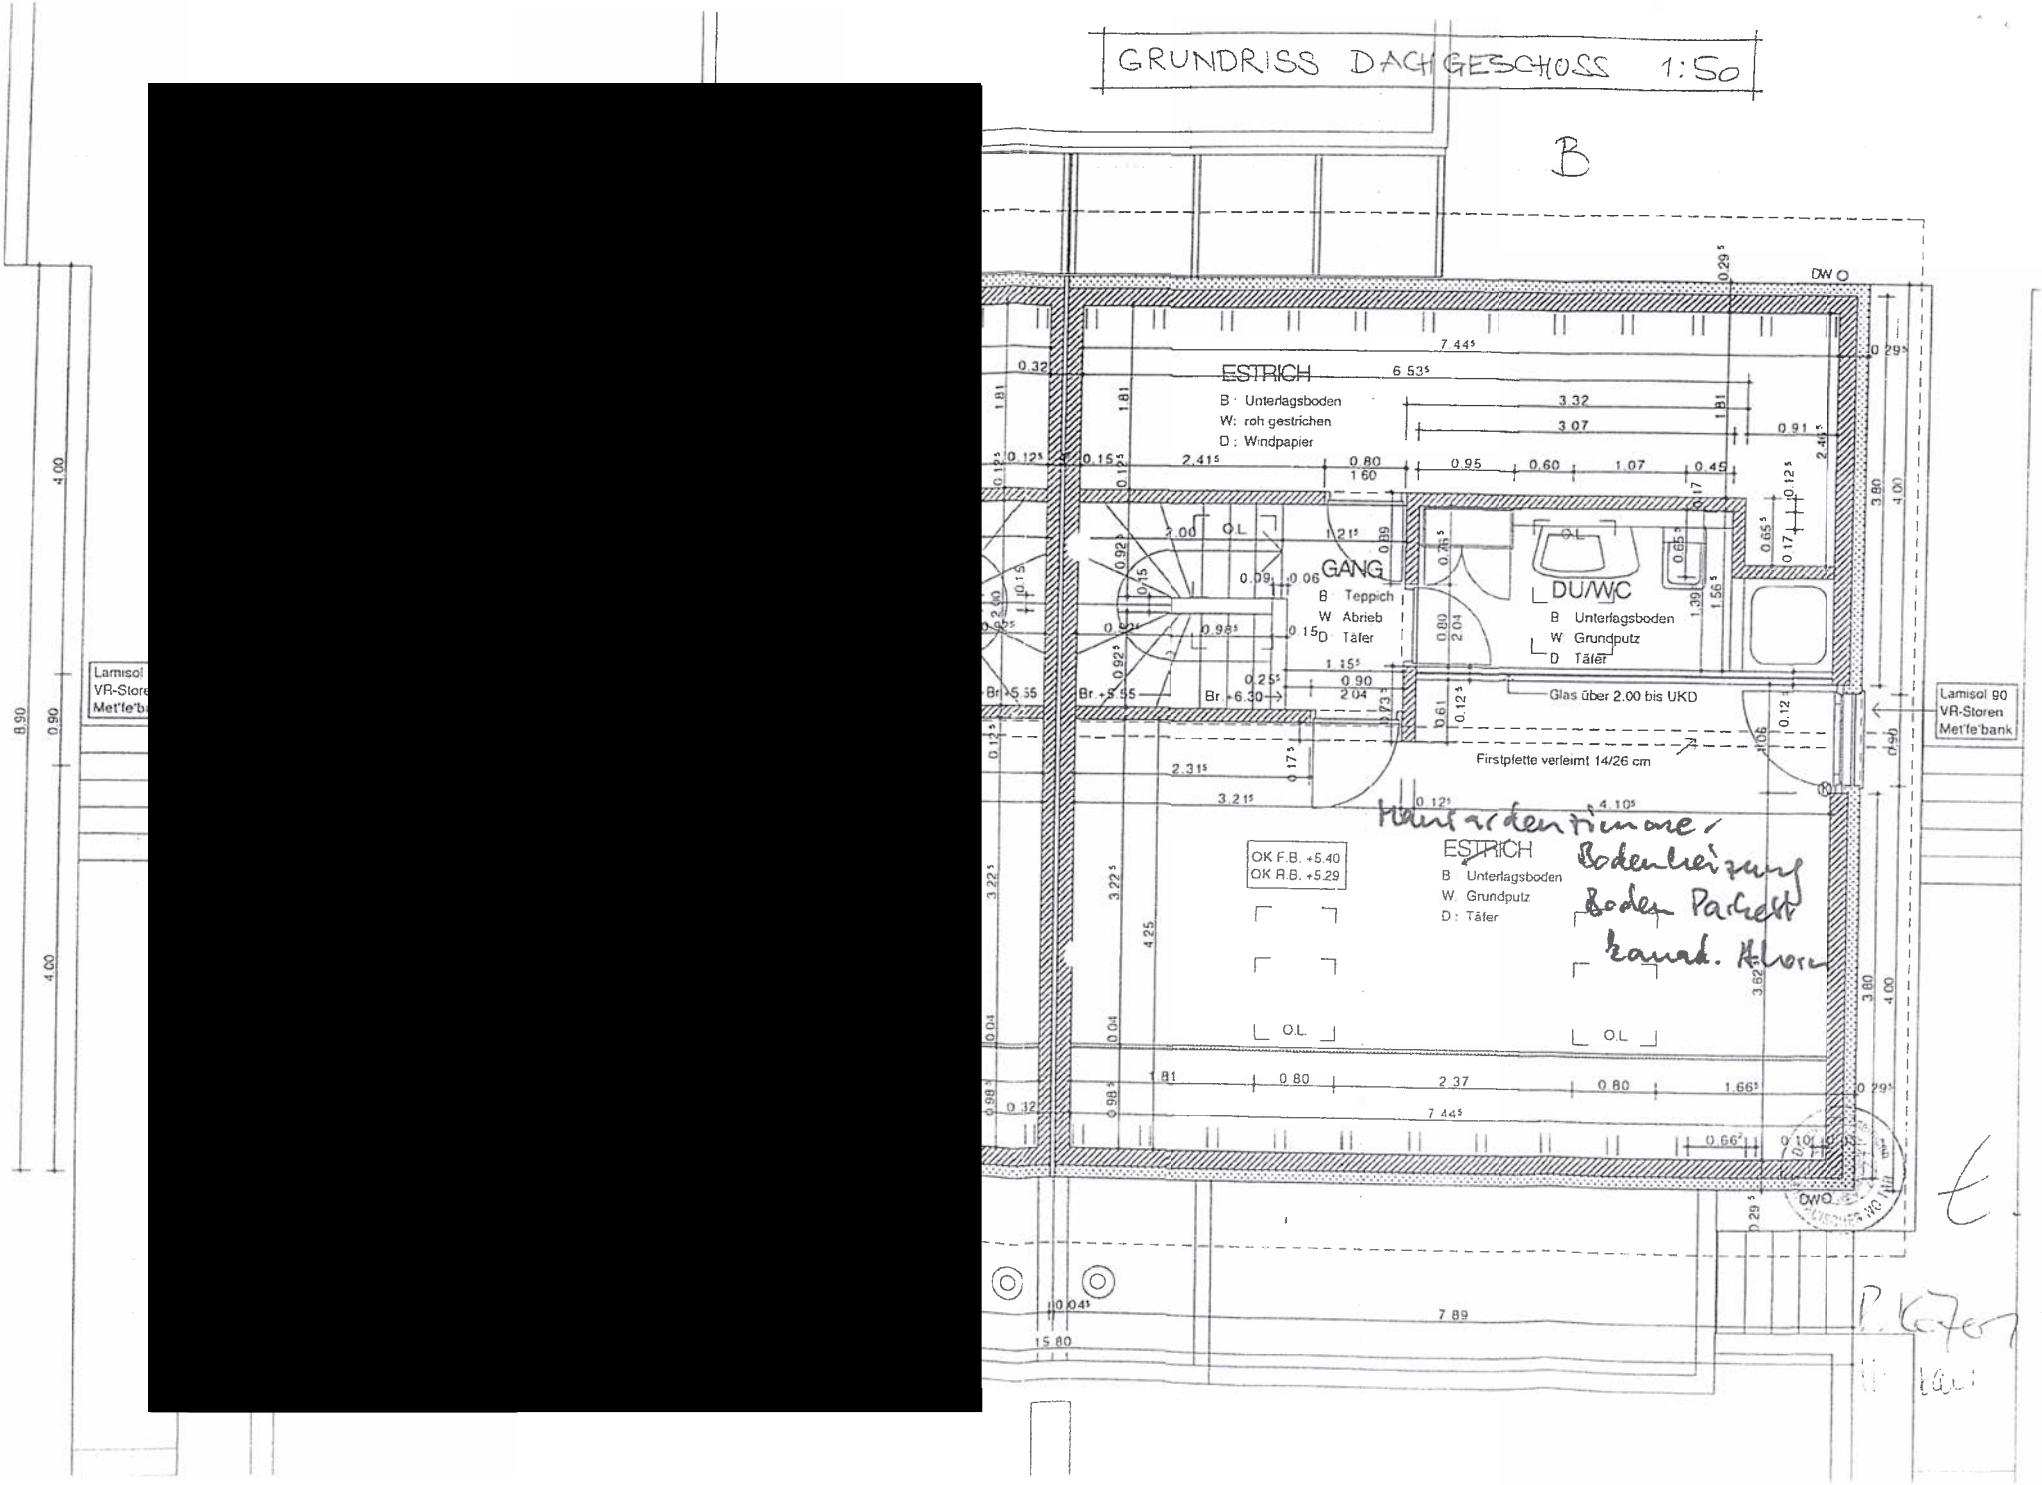
GRUNDRISS DACHGESCHOSS 1:50
B
ESTRICH
B: Unterlagsboden
W: roh gestrichen
D: Windpapier
GANG
B Teppich
W Abrieb
D Täfer
DU/WC
B Unterlagsboden
W Grundputz
D Täfer
Glas über 2.00 bis UKD
Firstpfette verleimt 14/26 cm
ESTRICH
B Unterlagsboden
W Grundputz
D: Täfer
OK F.B. +5.40
OK R.B. +5.29
Lamisol 90
VR-Storen
Met'fe'bank
Lamisol
VR-Store
Met'fe'b
DW
O.L.
Br. +5.55
Br. +6.30
7.44
6.53
3.32
3.07
2.41
0.80
1.60
0.95
0.60
1.07
0.45
2.31
3.21
4.10
2.37
1.66
7.89
15.80
8.90
4.00
0.90
3.80
3.62
4.25
3.22
0.32
0.29
0.04
0.66
0.10
Hausardentimmer
Bodenheizung
Boden Parkett
kanad. Ahorn
P. Kofer