

936 Erneuerung Sockelgeschoss Bauhof, Baumackerstr. 35 in Zürich-Oerlikon

Anlagestiftung Turidomus, Obstgartenstrasse 19, Postfach 246, 8042 Zürich


Datum 01.10.2019
 Gezeichnet VR/PL
 Masstab 1:300
 Plan 936-802

1. Plattengeschoss Vermietungsplan

Baumackerstrasse

Schulstrasse

Eingang

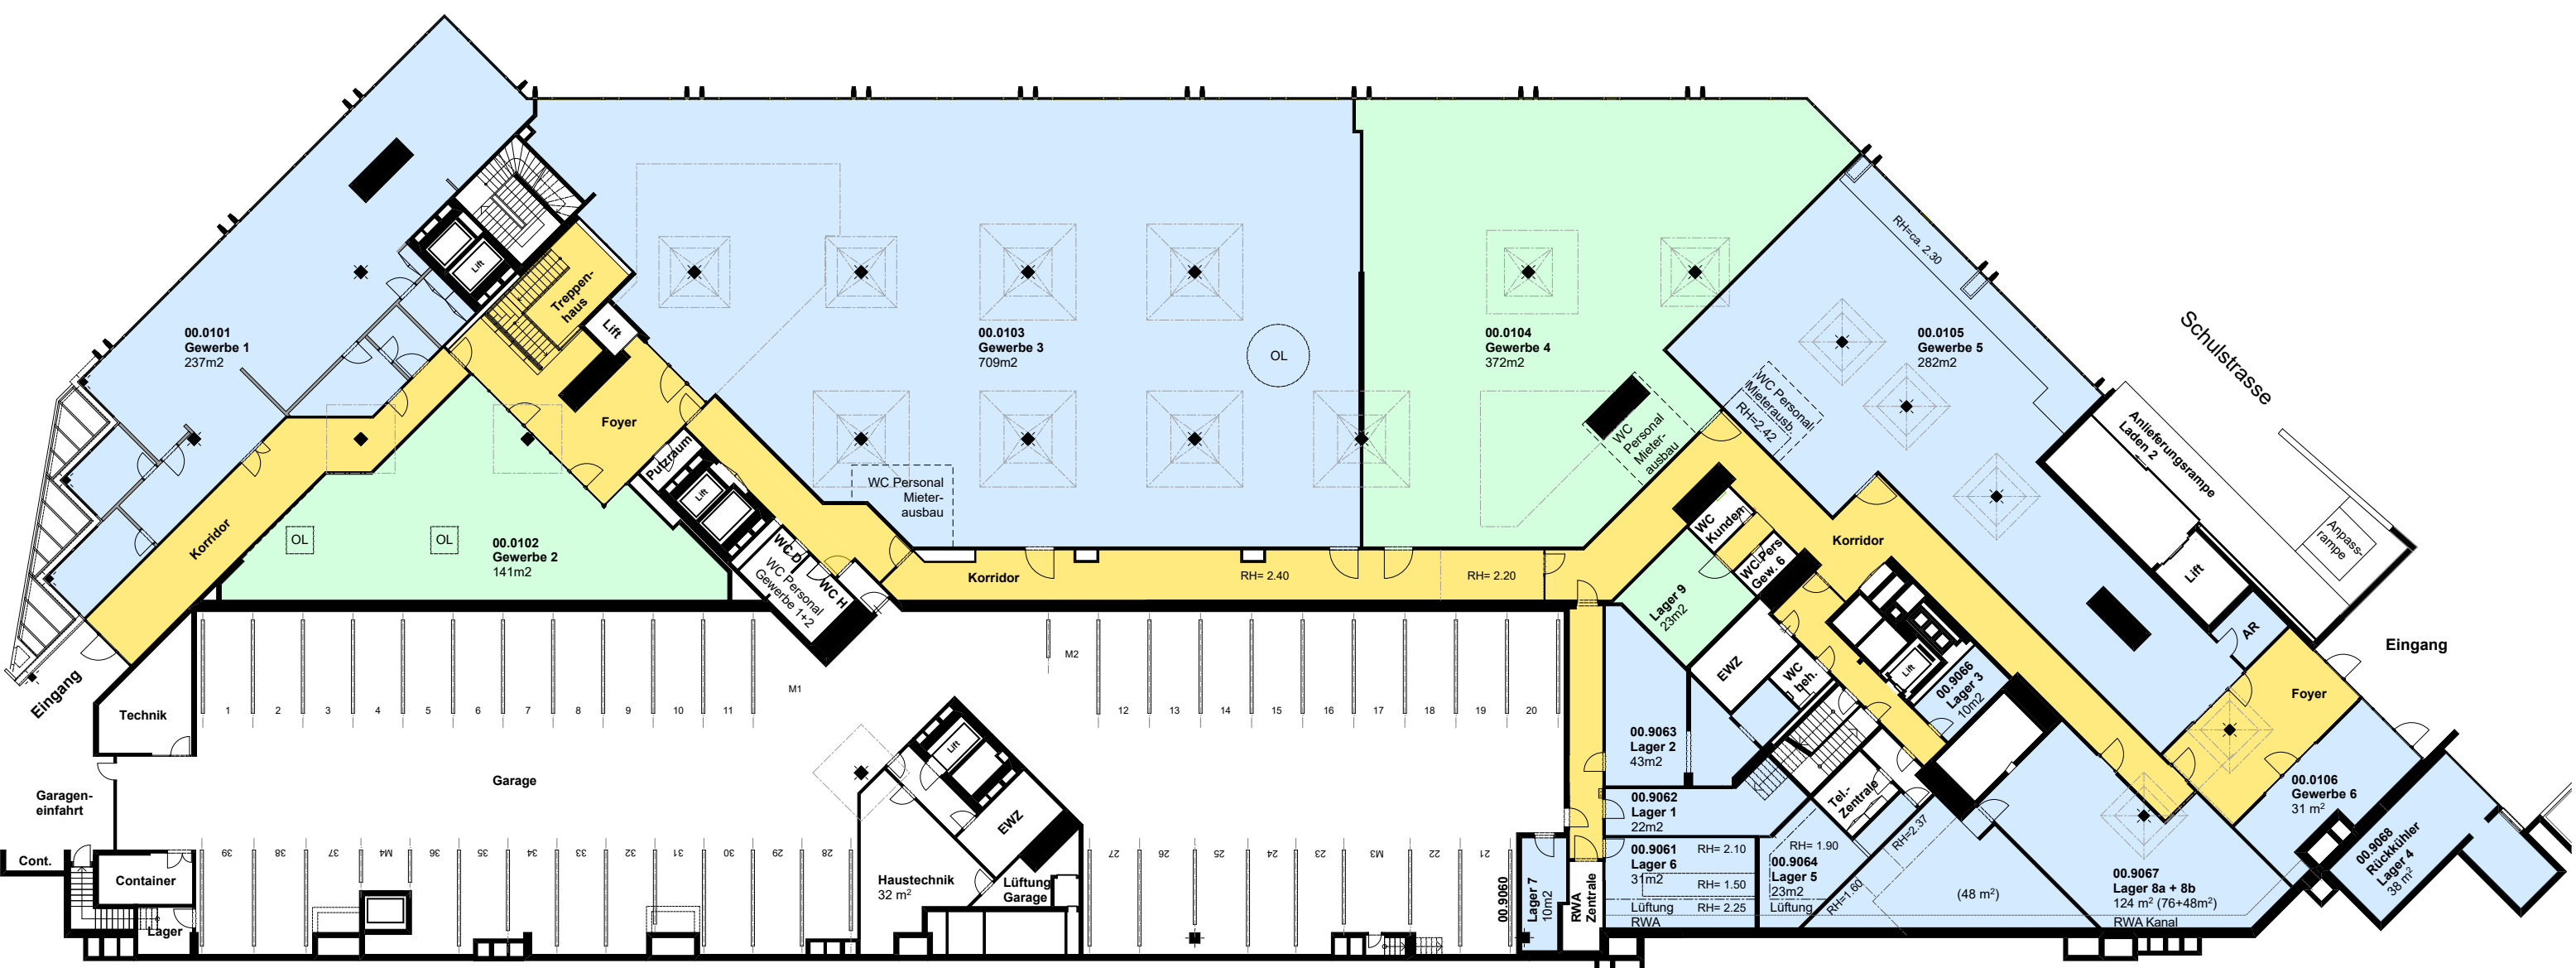

Legende:

- Frei
 - Vermietete Flächen
 - Erschliessungsfläche
- Raumhöhe = ca. 2.50 m
 Nutzlast = 400 Kg/m²

