Neubau 4-Familienhaus in 4624 Härkingen
Patrick Jäggi, Häberlig 34, 4624 Härkingen

GRUNDRISS OBERGESCHOSS

PLN	573/503
MST	1:50
GEZ	23.10.06 bär
REV	15.02.06 bär
DRD	15.02.06

Max Bürgi dipl. Architekt HTL/STV Dorfstrasse 83 4623 Neuendorf Tel 062 / 398 52 52 Fax 062 / 398 52 55

+ 2.93 = OK f. Boden OG
± 0.00 = OK f. Boden EG
-3.04/-3.03 = OK f. Boden UG

= Backstein
= Kalksandstein
= Beton
= Wärmedämmung

Der Unternehmer hat sämtliche Masse auf seine Verantwortung zu kontrollieren, respektive am Bau zu nehmen. Allfällige Differenzen sind unverzüglich der Bauleitung zu melden. Für Mängel, die aus dem Nichtbeachten dieser Vorschrift entstehen, haftet der Unternehmer.

Die Türhöhen verstehen sich ab fertig höhergelegenem Boden bis UK rohem Sturz.
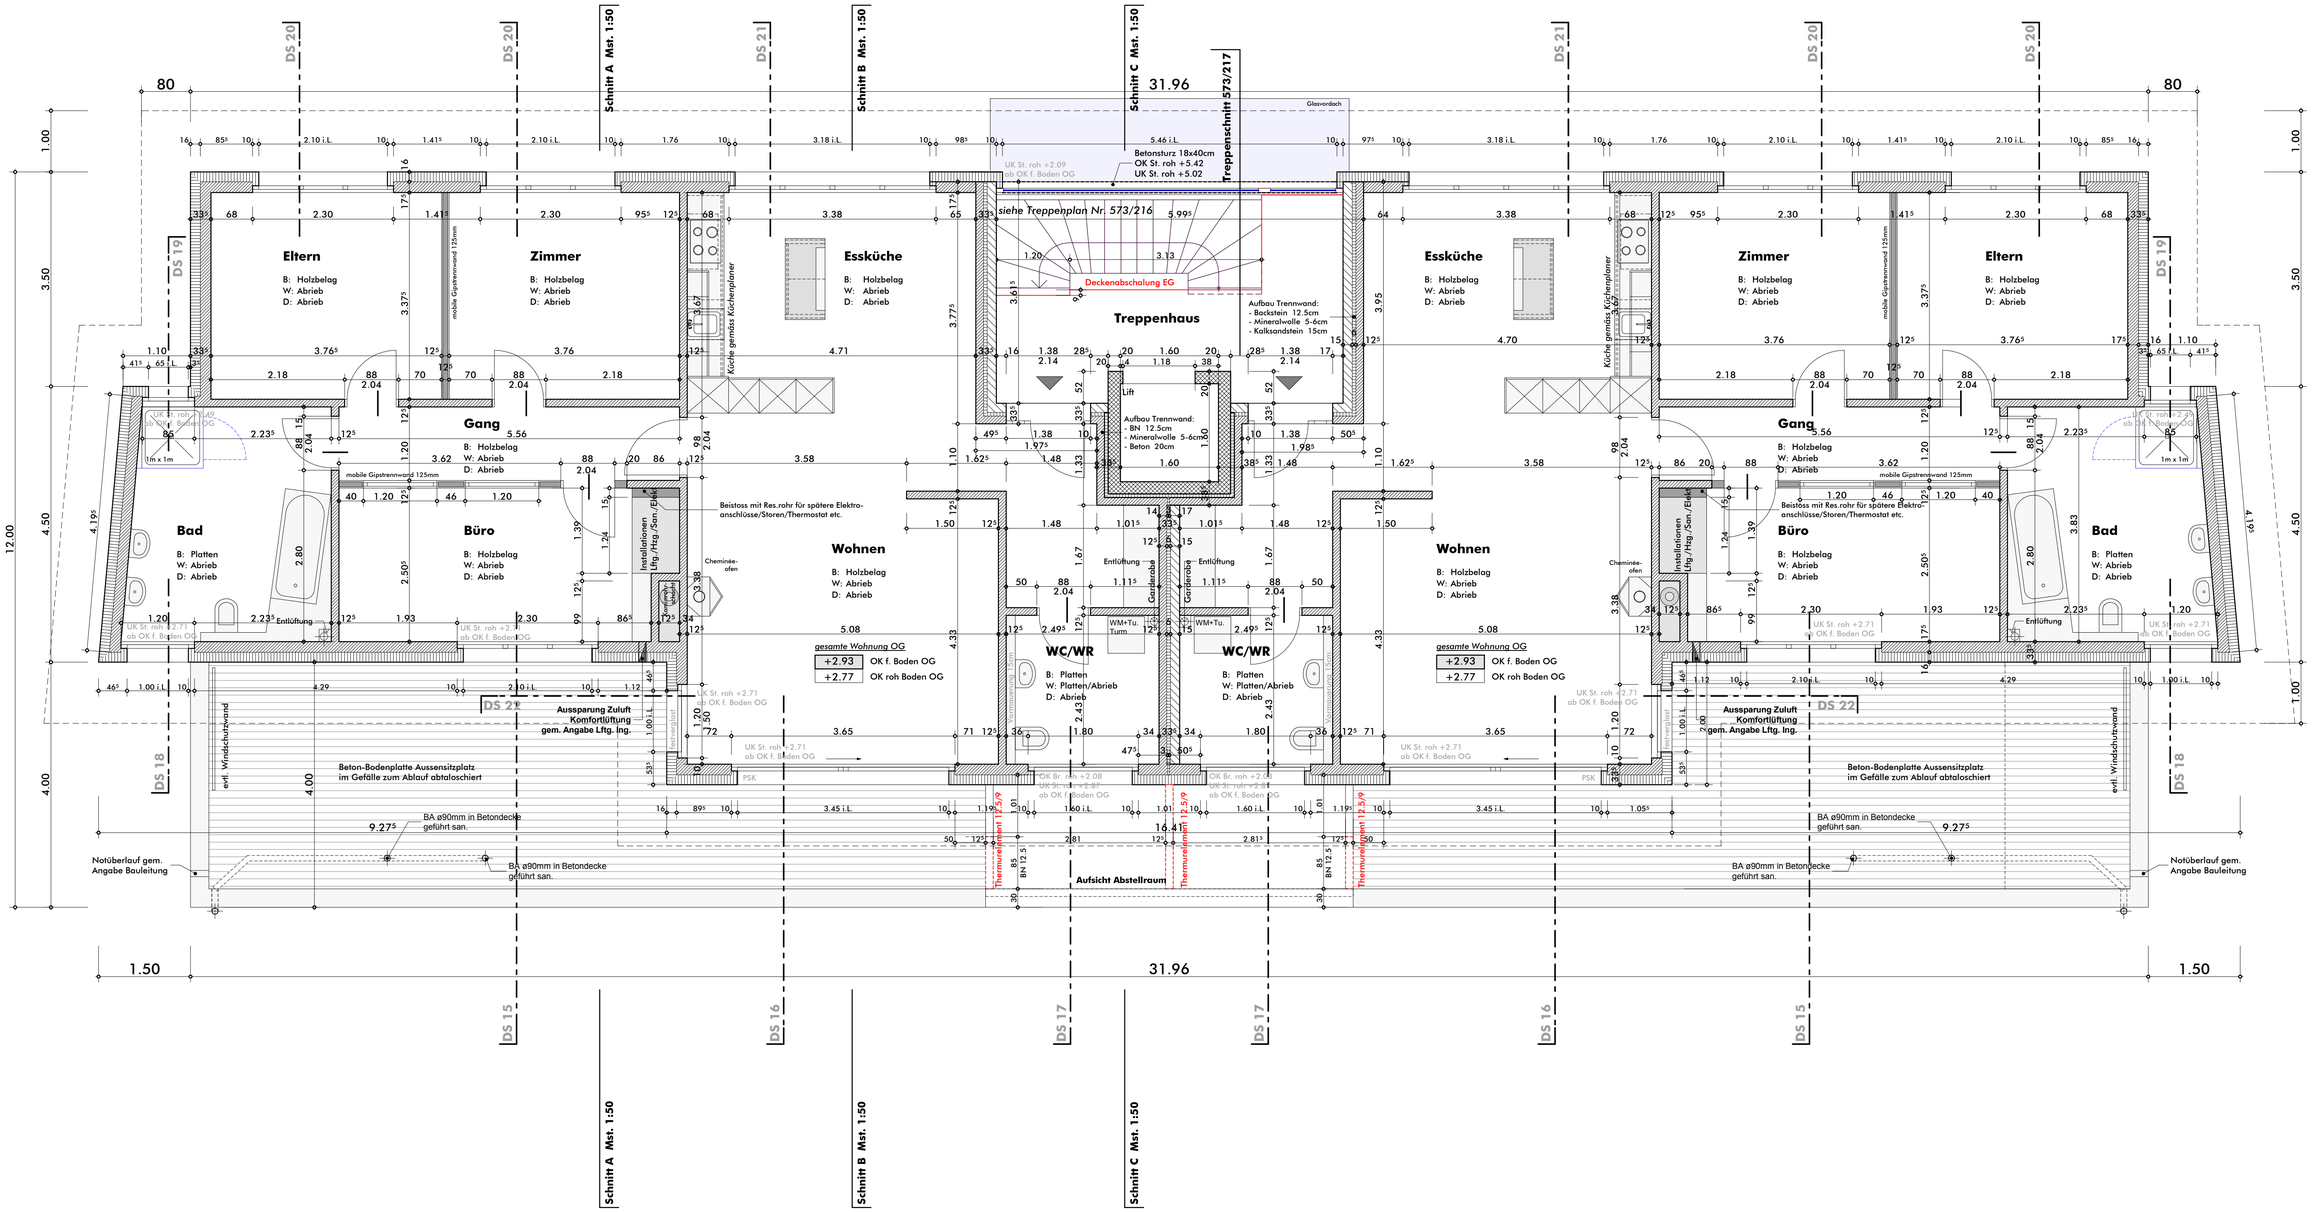
Innentüren mit Stahlzargen.