


Stegmätteli 3  
 98 m<sup>2</sup>  
 (31771.03.0301)

A1

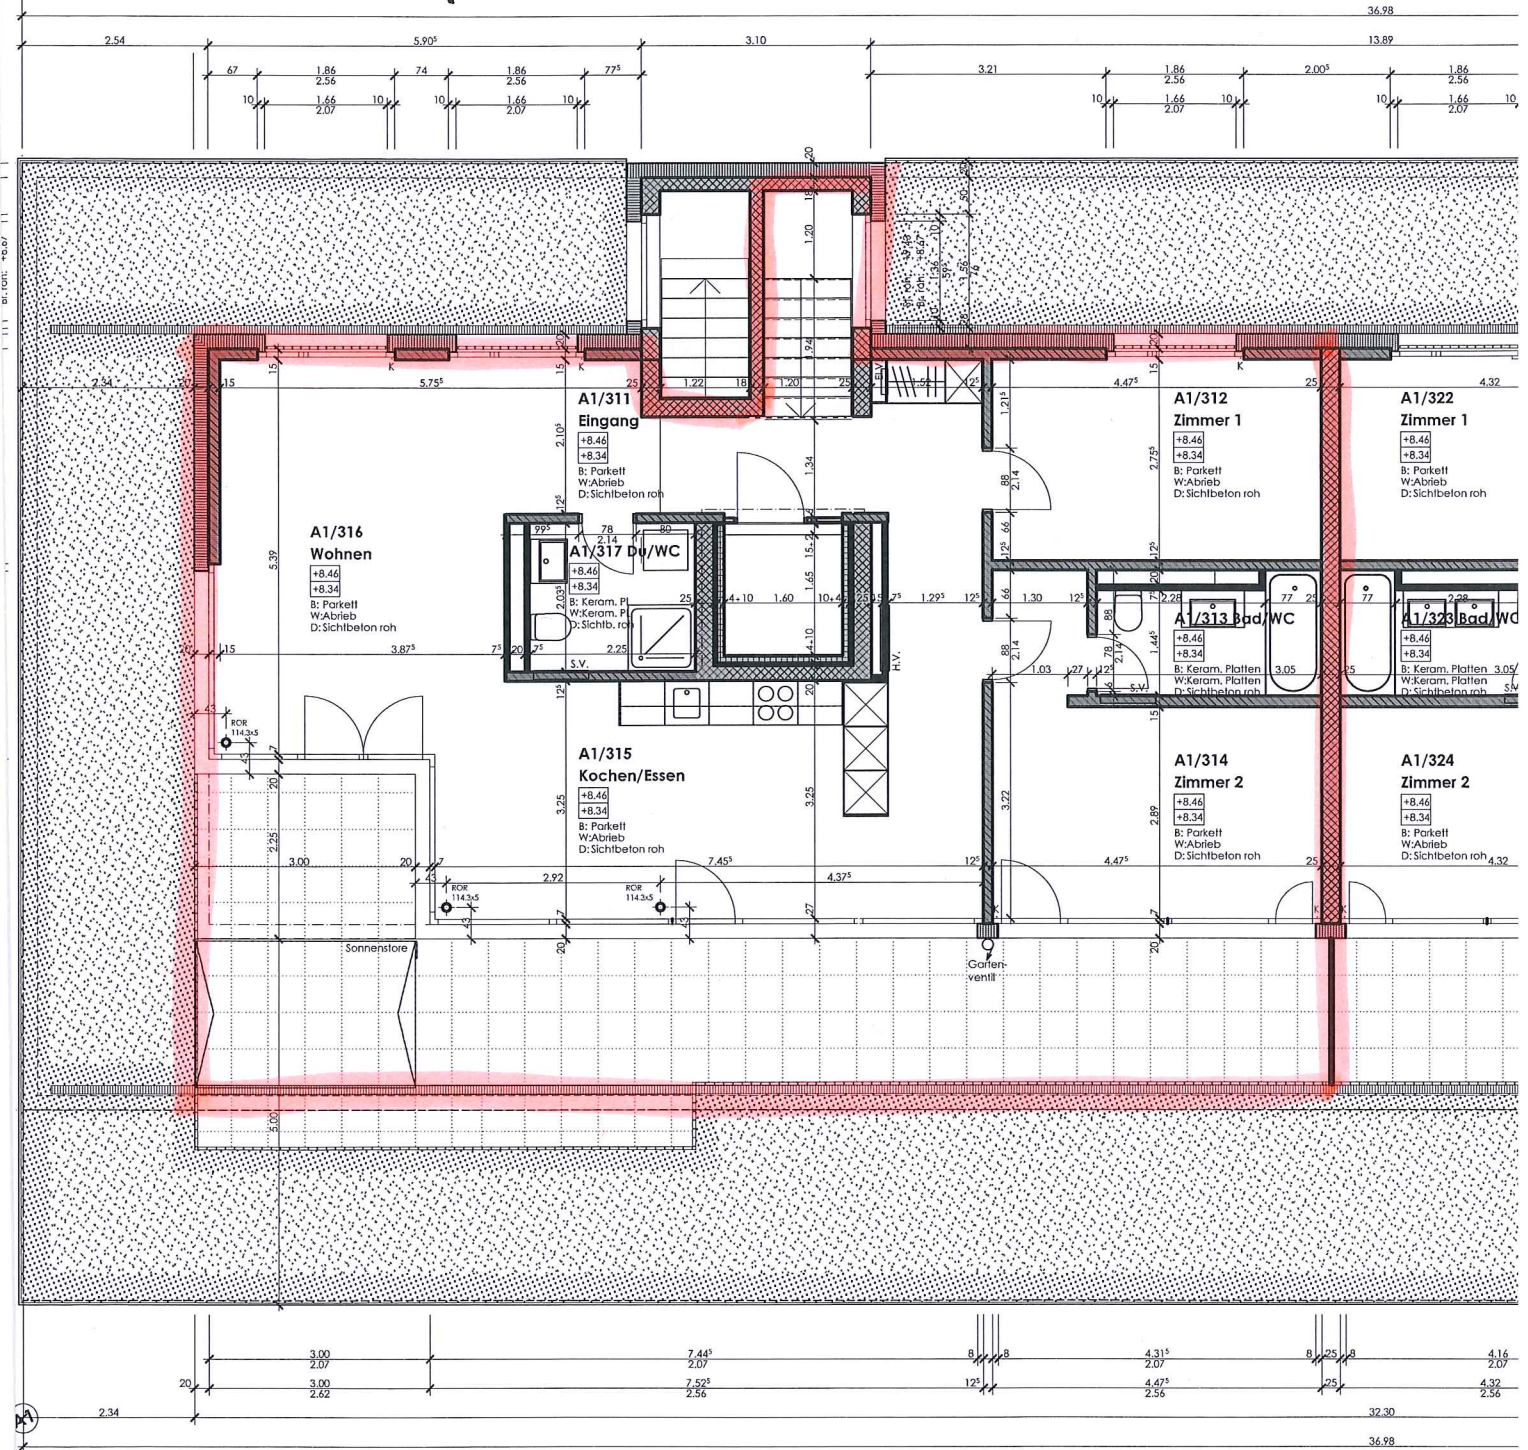

A. Bill AG, Seftigenstrasse 315, 3084 Wabern

**0769 Wohnüberbauung Stegmätteli, Laupen**

Parzelle Nr. 88, 3177 Laupen

**Haus A1 Attika**

**1:100**