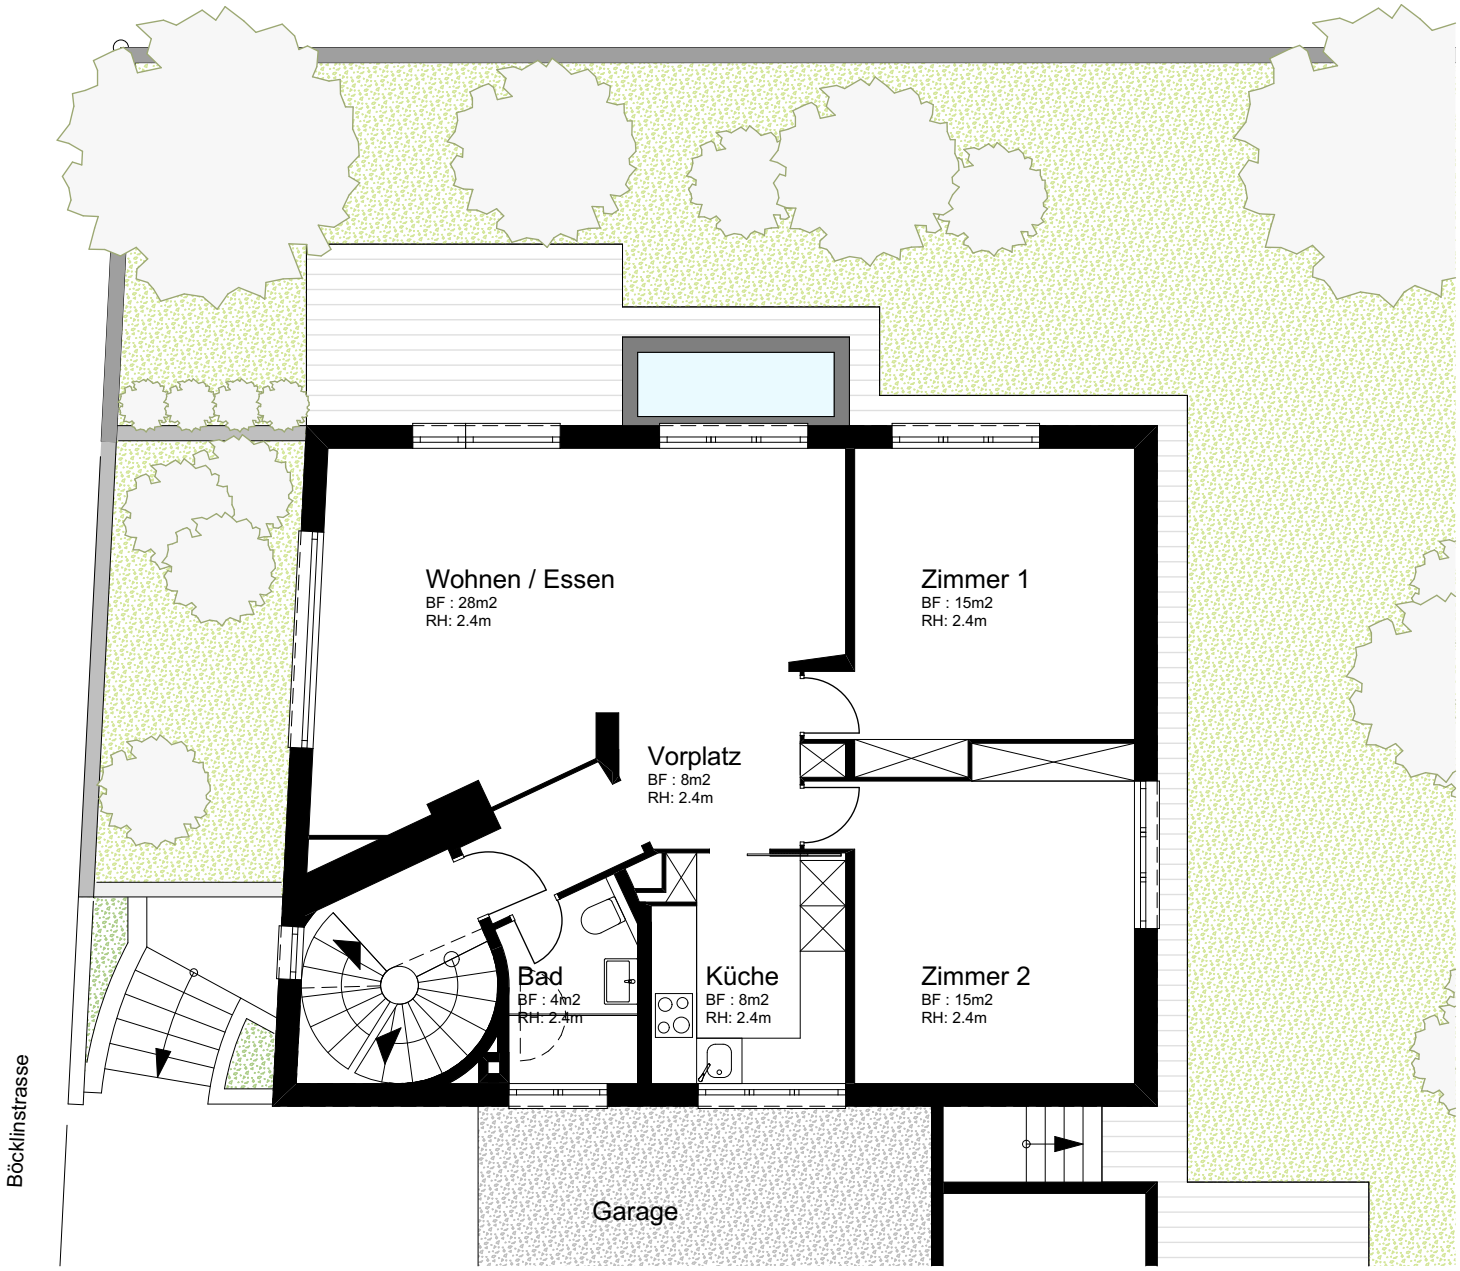

Hochparterre

1:100