


Zonenplan, kommunale Darstellung Gde

EFH Assek. Nr. 818 auf Parz. Nr. 3879

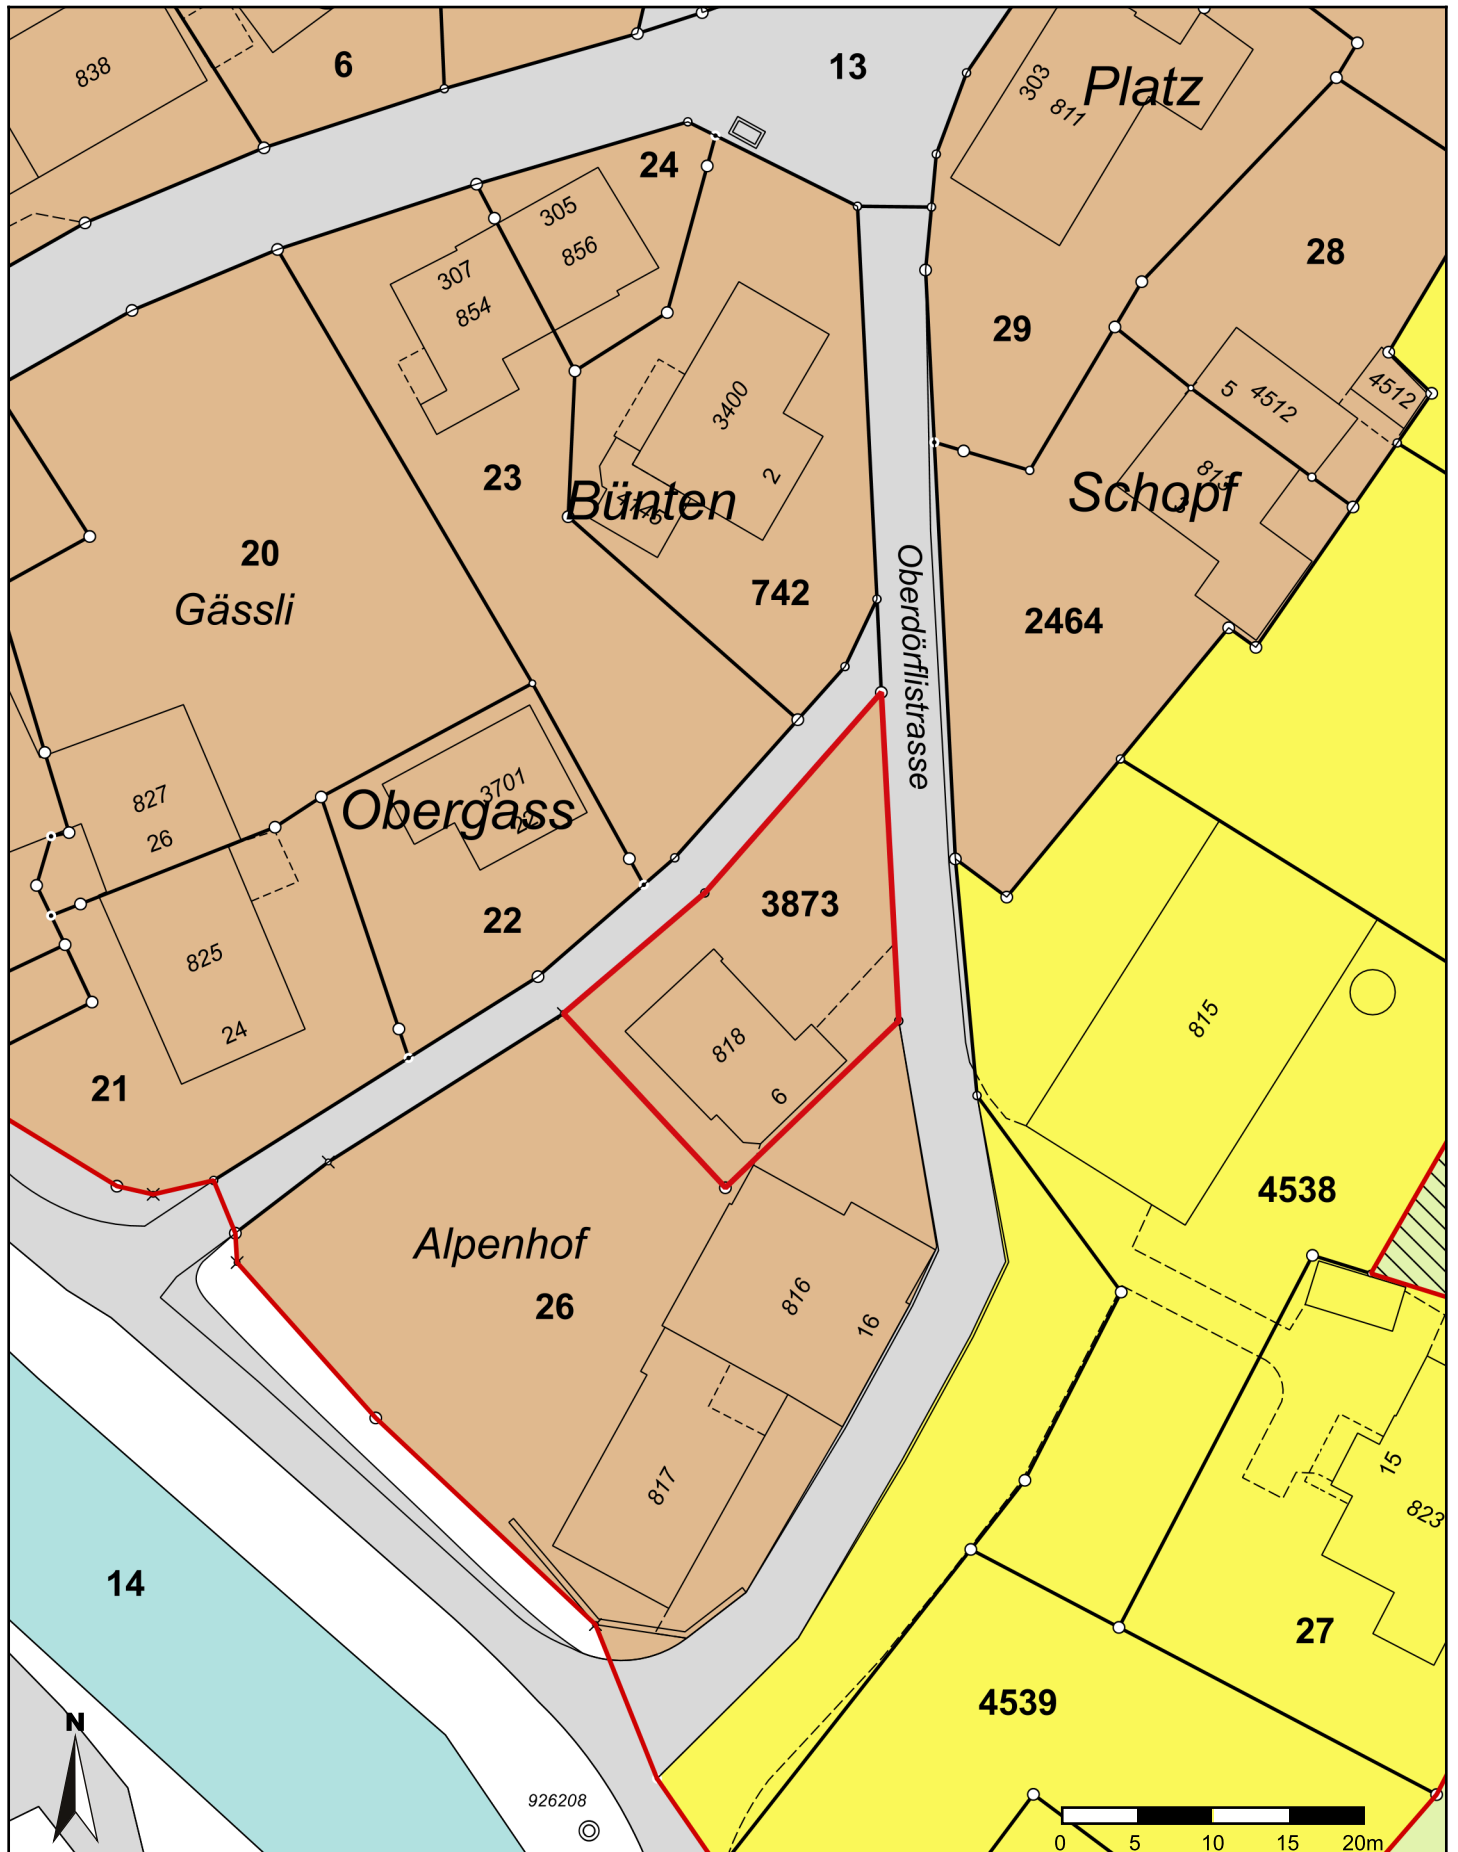

Masstab 1: 500
Koordinaten 2'744'951, 1'205'986

Für die Richtigkeit und Aktualität der Daten wird keine Garantie übernommen.
Es gelten die Nutzungsbedingungen des Geoportals.
30.06.2020