


Basispunkt

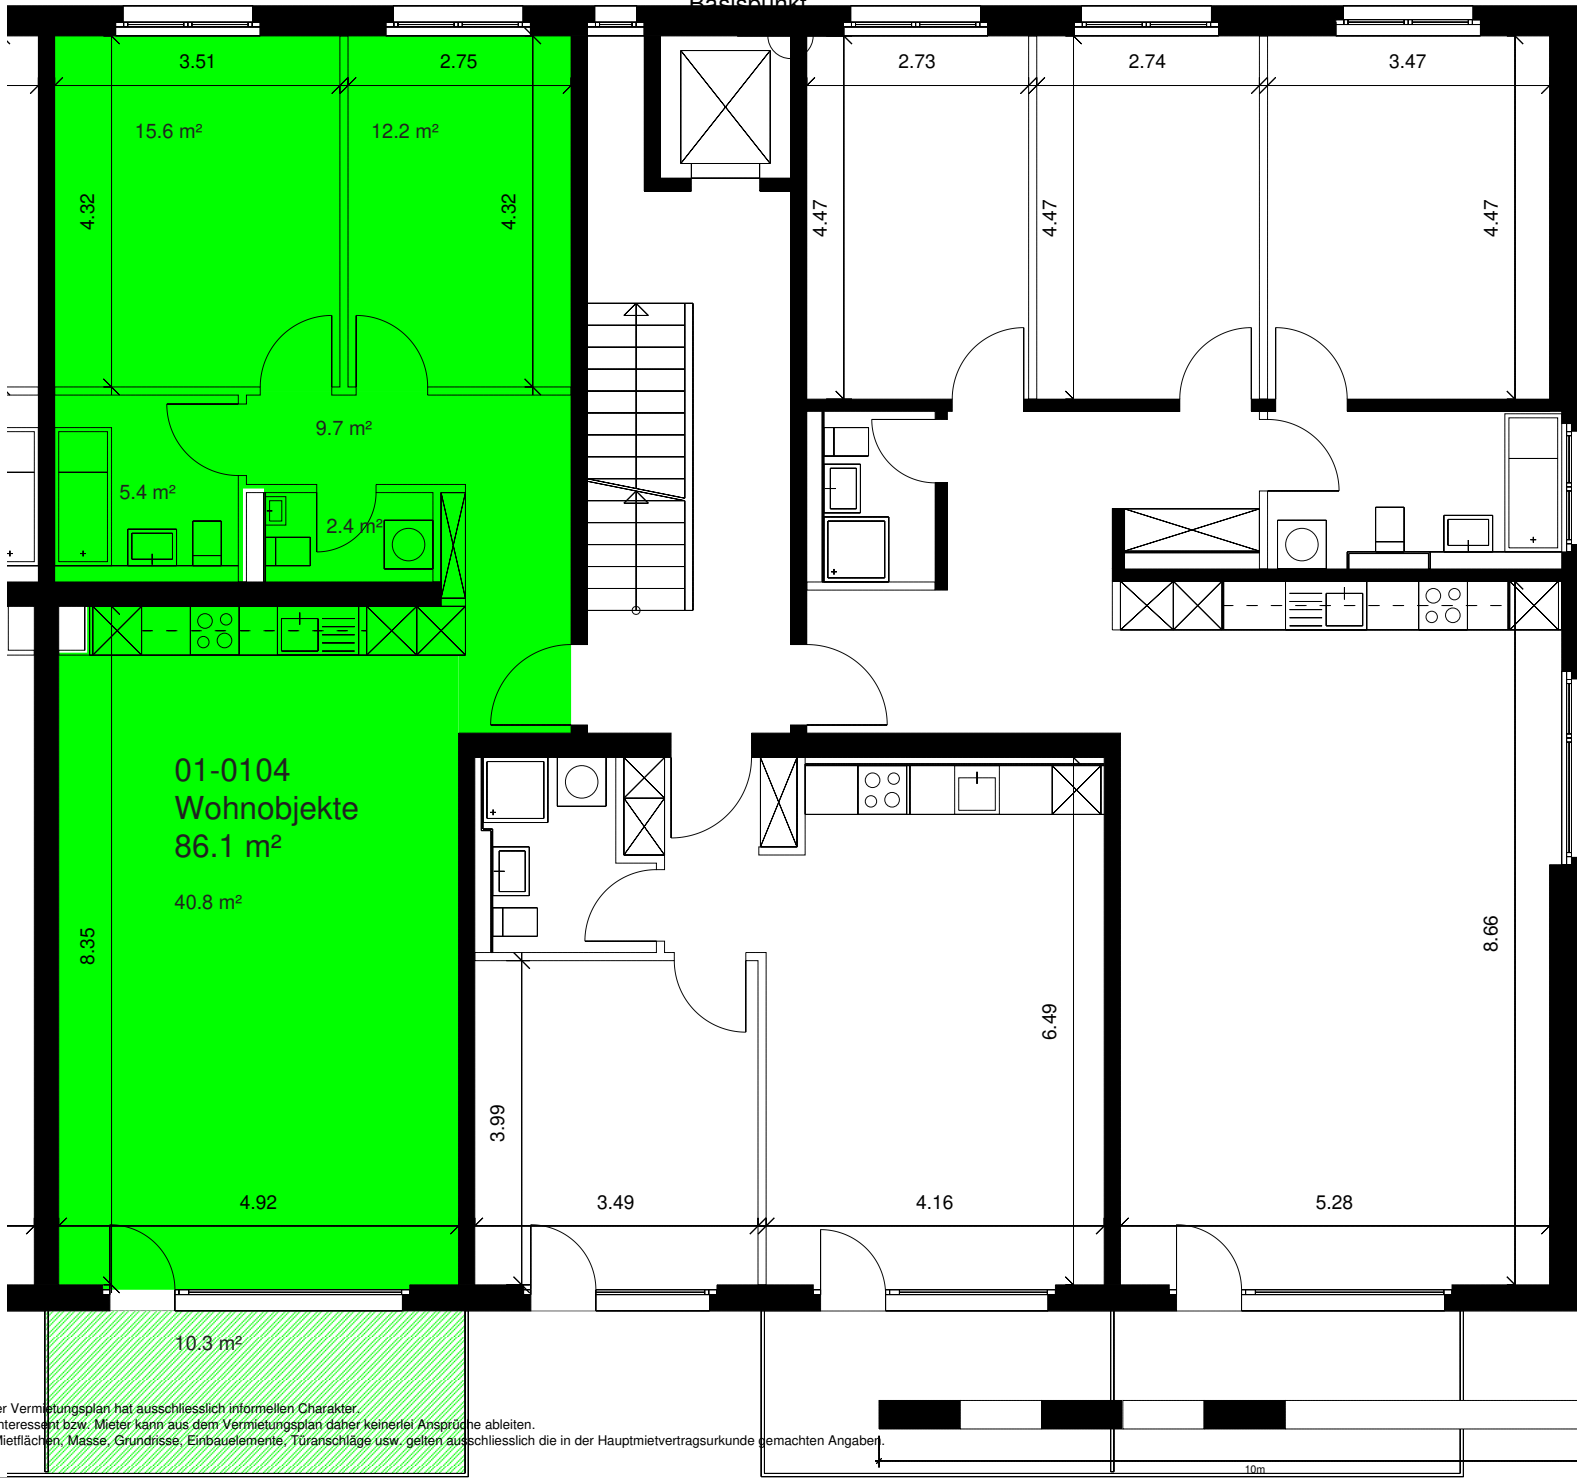

Liegenschafts-Nr.: 30114
 Adresse: Furkastrasse A-B-C
 3904 Naters
 Nutzungsart: Wohnliegenschaft
 Bewirtschafter: Privera AG
 Druckdatum: 04.04.2017
 Aktuelle Situation
 Etage: 1. Obergeschoss
 Furkastrasse 71

Vermietungsplan Mietobjekt

01-0104 Fläche m2
86

01-0104
 Wohnobjekte
 86.1 m²
 40.8 m²

Dieser Vermietungsplan hat ausschliesslich informellen Charakter.
 Der Interessent bzw. Mieter kann aus dem Vermietungsplan daher keinerlei Ansprüche ableiten.
 Für Mietflächen, Masse, Grundrisse, Einbauelemente, Türanschläge usw. gelten ausschliesslich die in der Hauptmietvertragsurkunde gemachten Angaben.

