
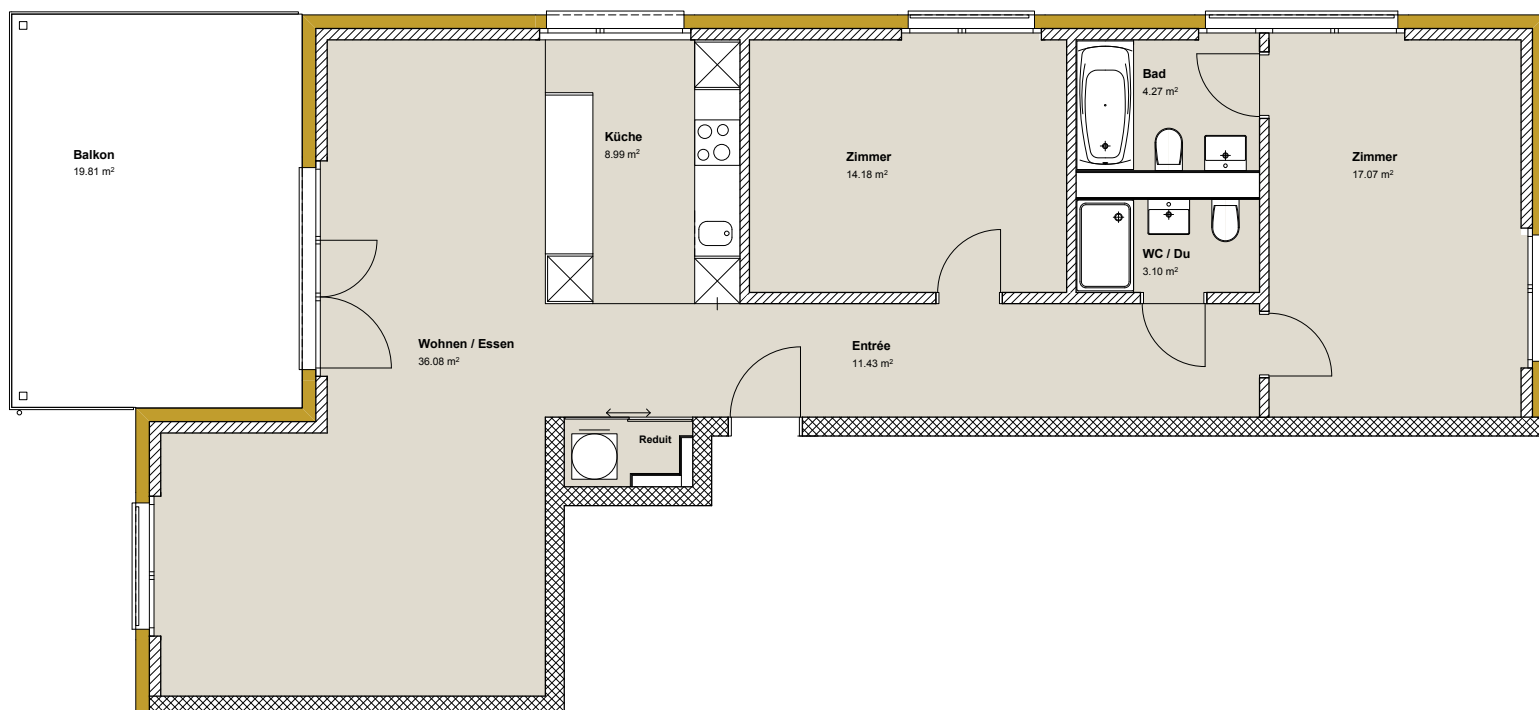


3.5 Zimmerwohnung 2. Obergeschoss Hardmattenweg 17

Haus C Wohnung C5

- Wohnfläche: 96.50 m²
- Balkon: 19.81 m²

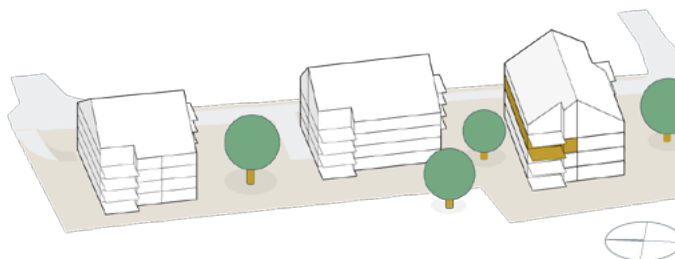

Änderungen und Abweichungen gegenüber den publizierten Angaben bleiben ausdrücklich vorbehalten. Keine Haftung.