


1. OBERGESCHOSS		Obj./Plan Nr. 511/5	
Mst. grz.	Dat.	Planung 28.04.09	
1/50	md	Ausführung	
DER ARCHITEKT		Revision	
DER BAUHERR			

N12 4 1/2 ZIMMER-WOHNUNG

Raumbezeichnung	Fläche
EINGANG/ESSEN	18.79 M2
WOHNZIMMER	26.70 M2
KÜCHE	7.97 M2
GANG	4.26 M2
VORRAUM	1.86 M2
BÜRO	12.76 M2
ZIMMER 1	15.26 M2
ZIMMER 2	12.82 M2
WC	2.61 M2
BAD	7.21 M2
TOTAL	110.24 M2
BALKON	11.28 M2

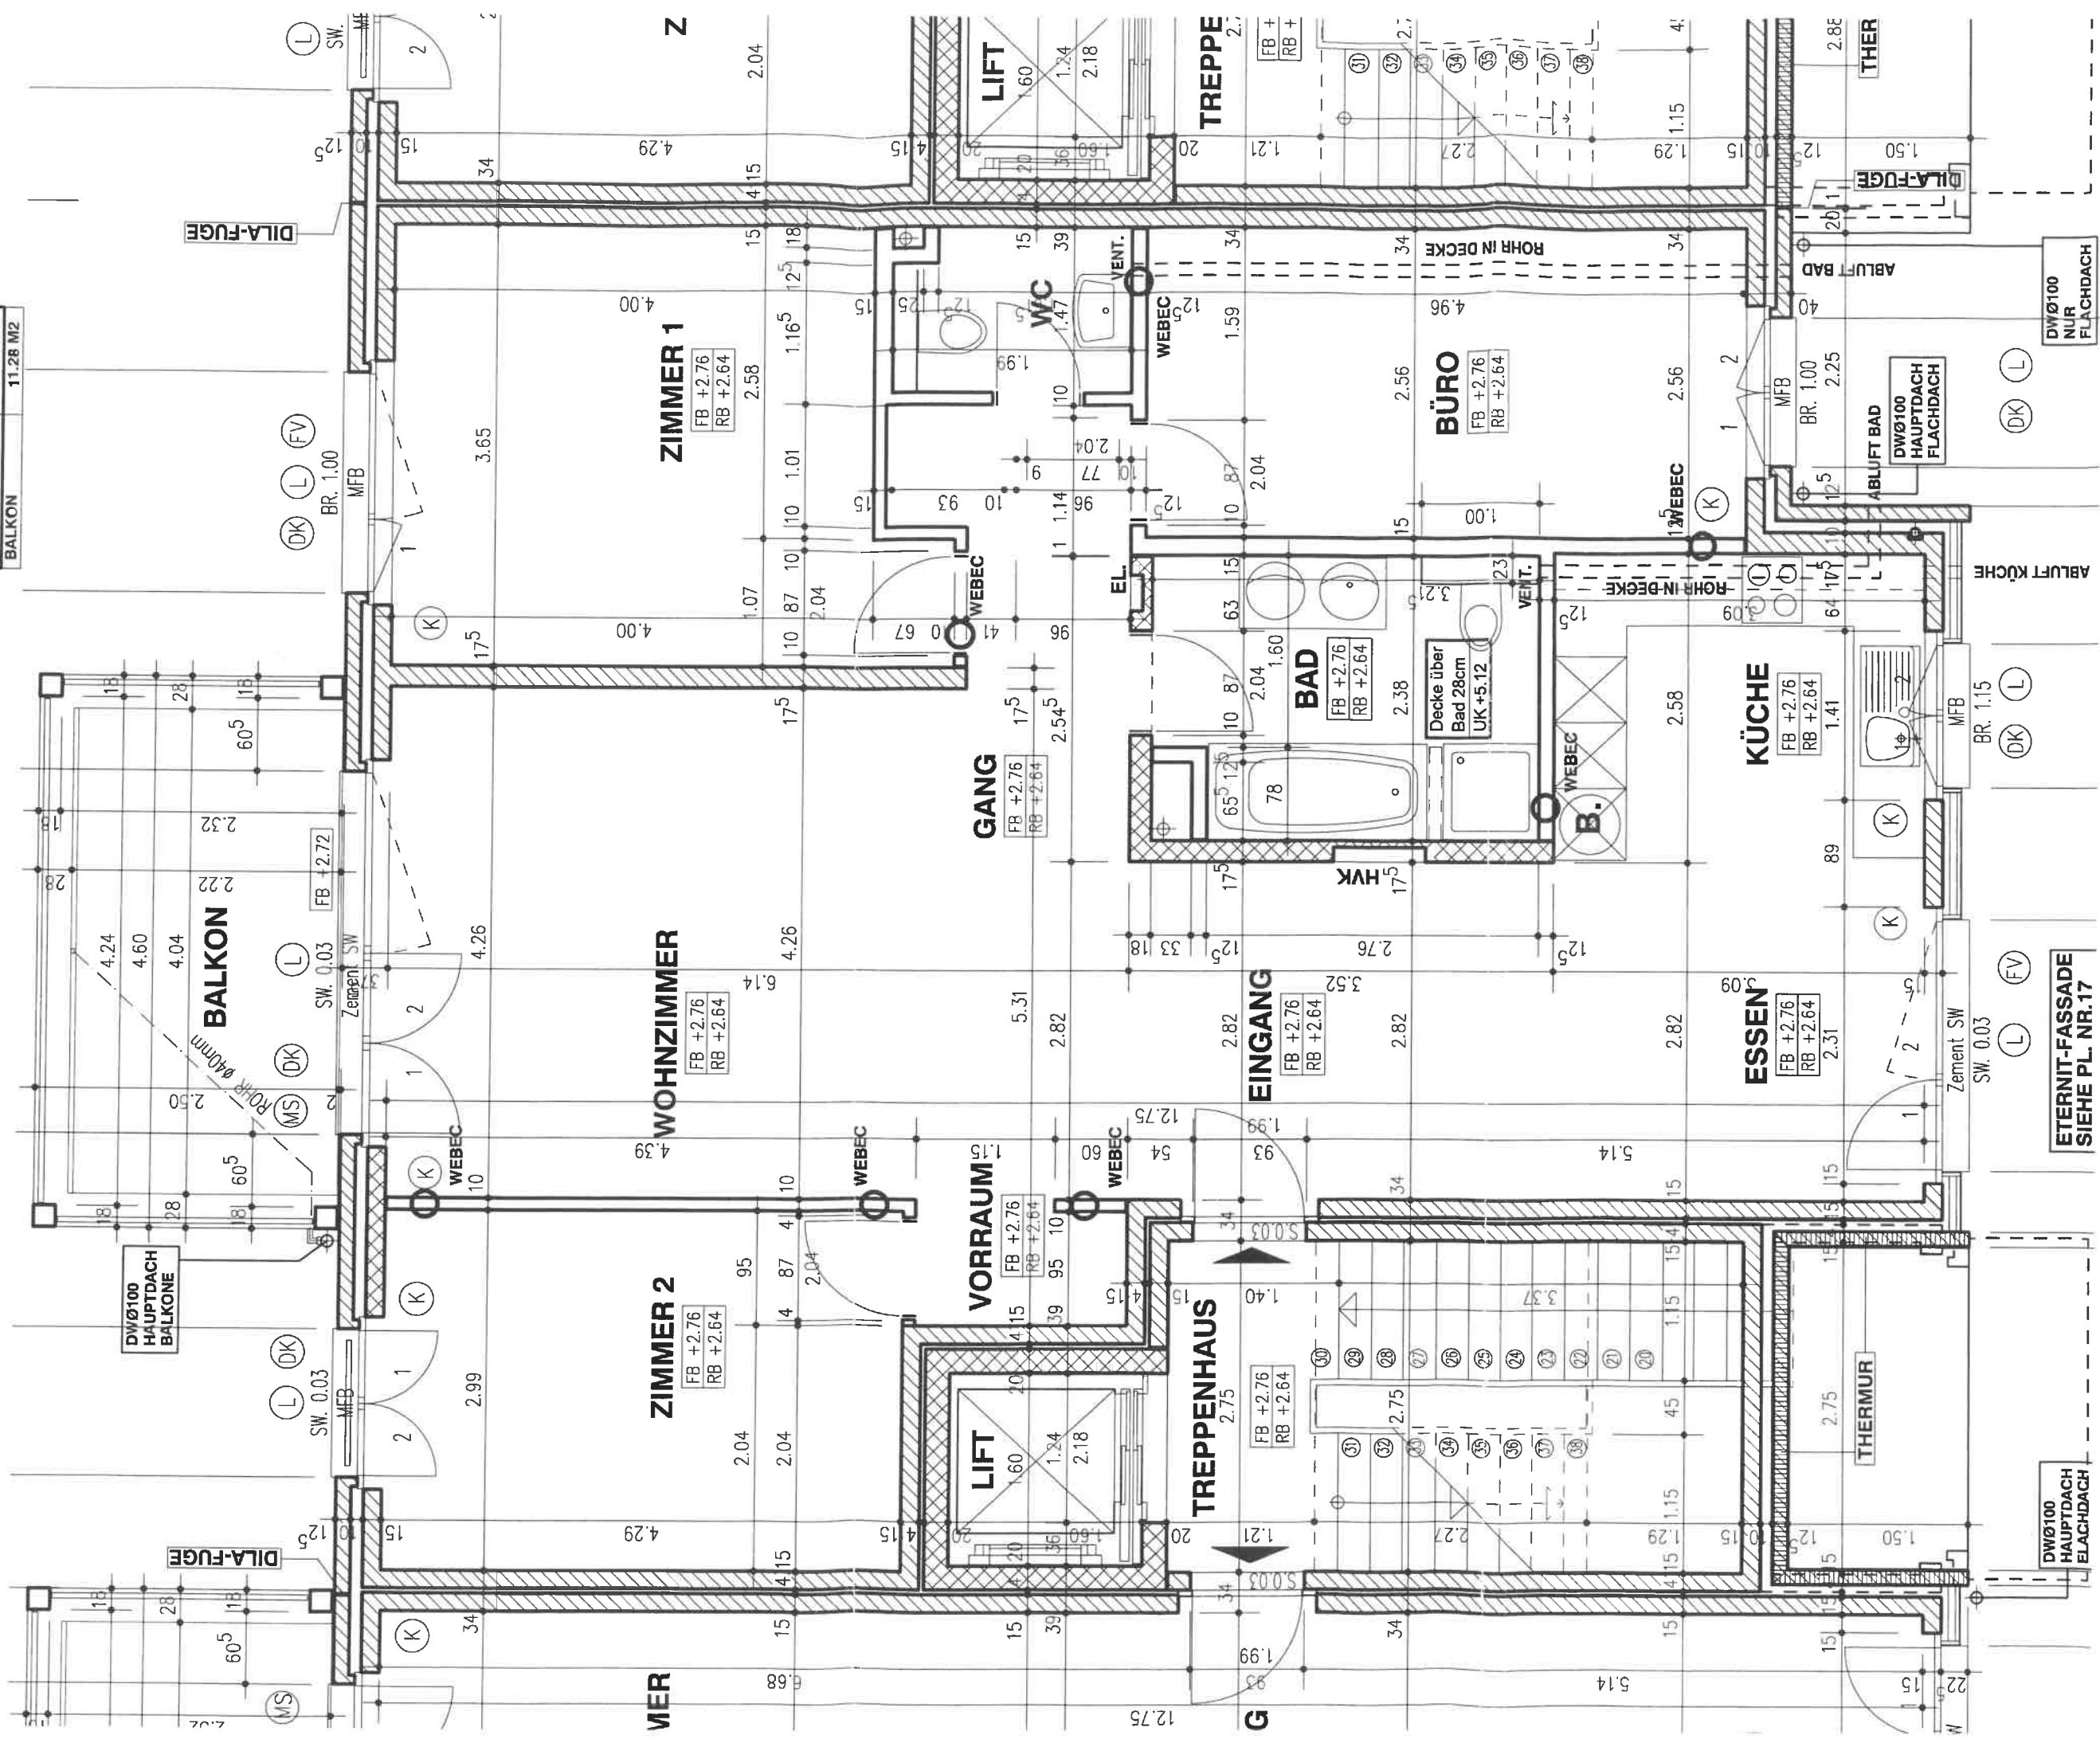

ETERNIT-FASSADE
SIEHE PL. NR.17

DWØ100
HAUPTDACH
FLACHDACH

DWØ100
NUR
FLACHDACH

UNTERGESCHOSS

Mst.	gez.	Dat.
1/50	md	29.05.2008

Obj./Pan Nr.
511/3

DER BAUHERR

DER ARCHITEKT

Planung 28.07.08
Ausführung
Revision

