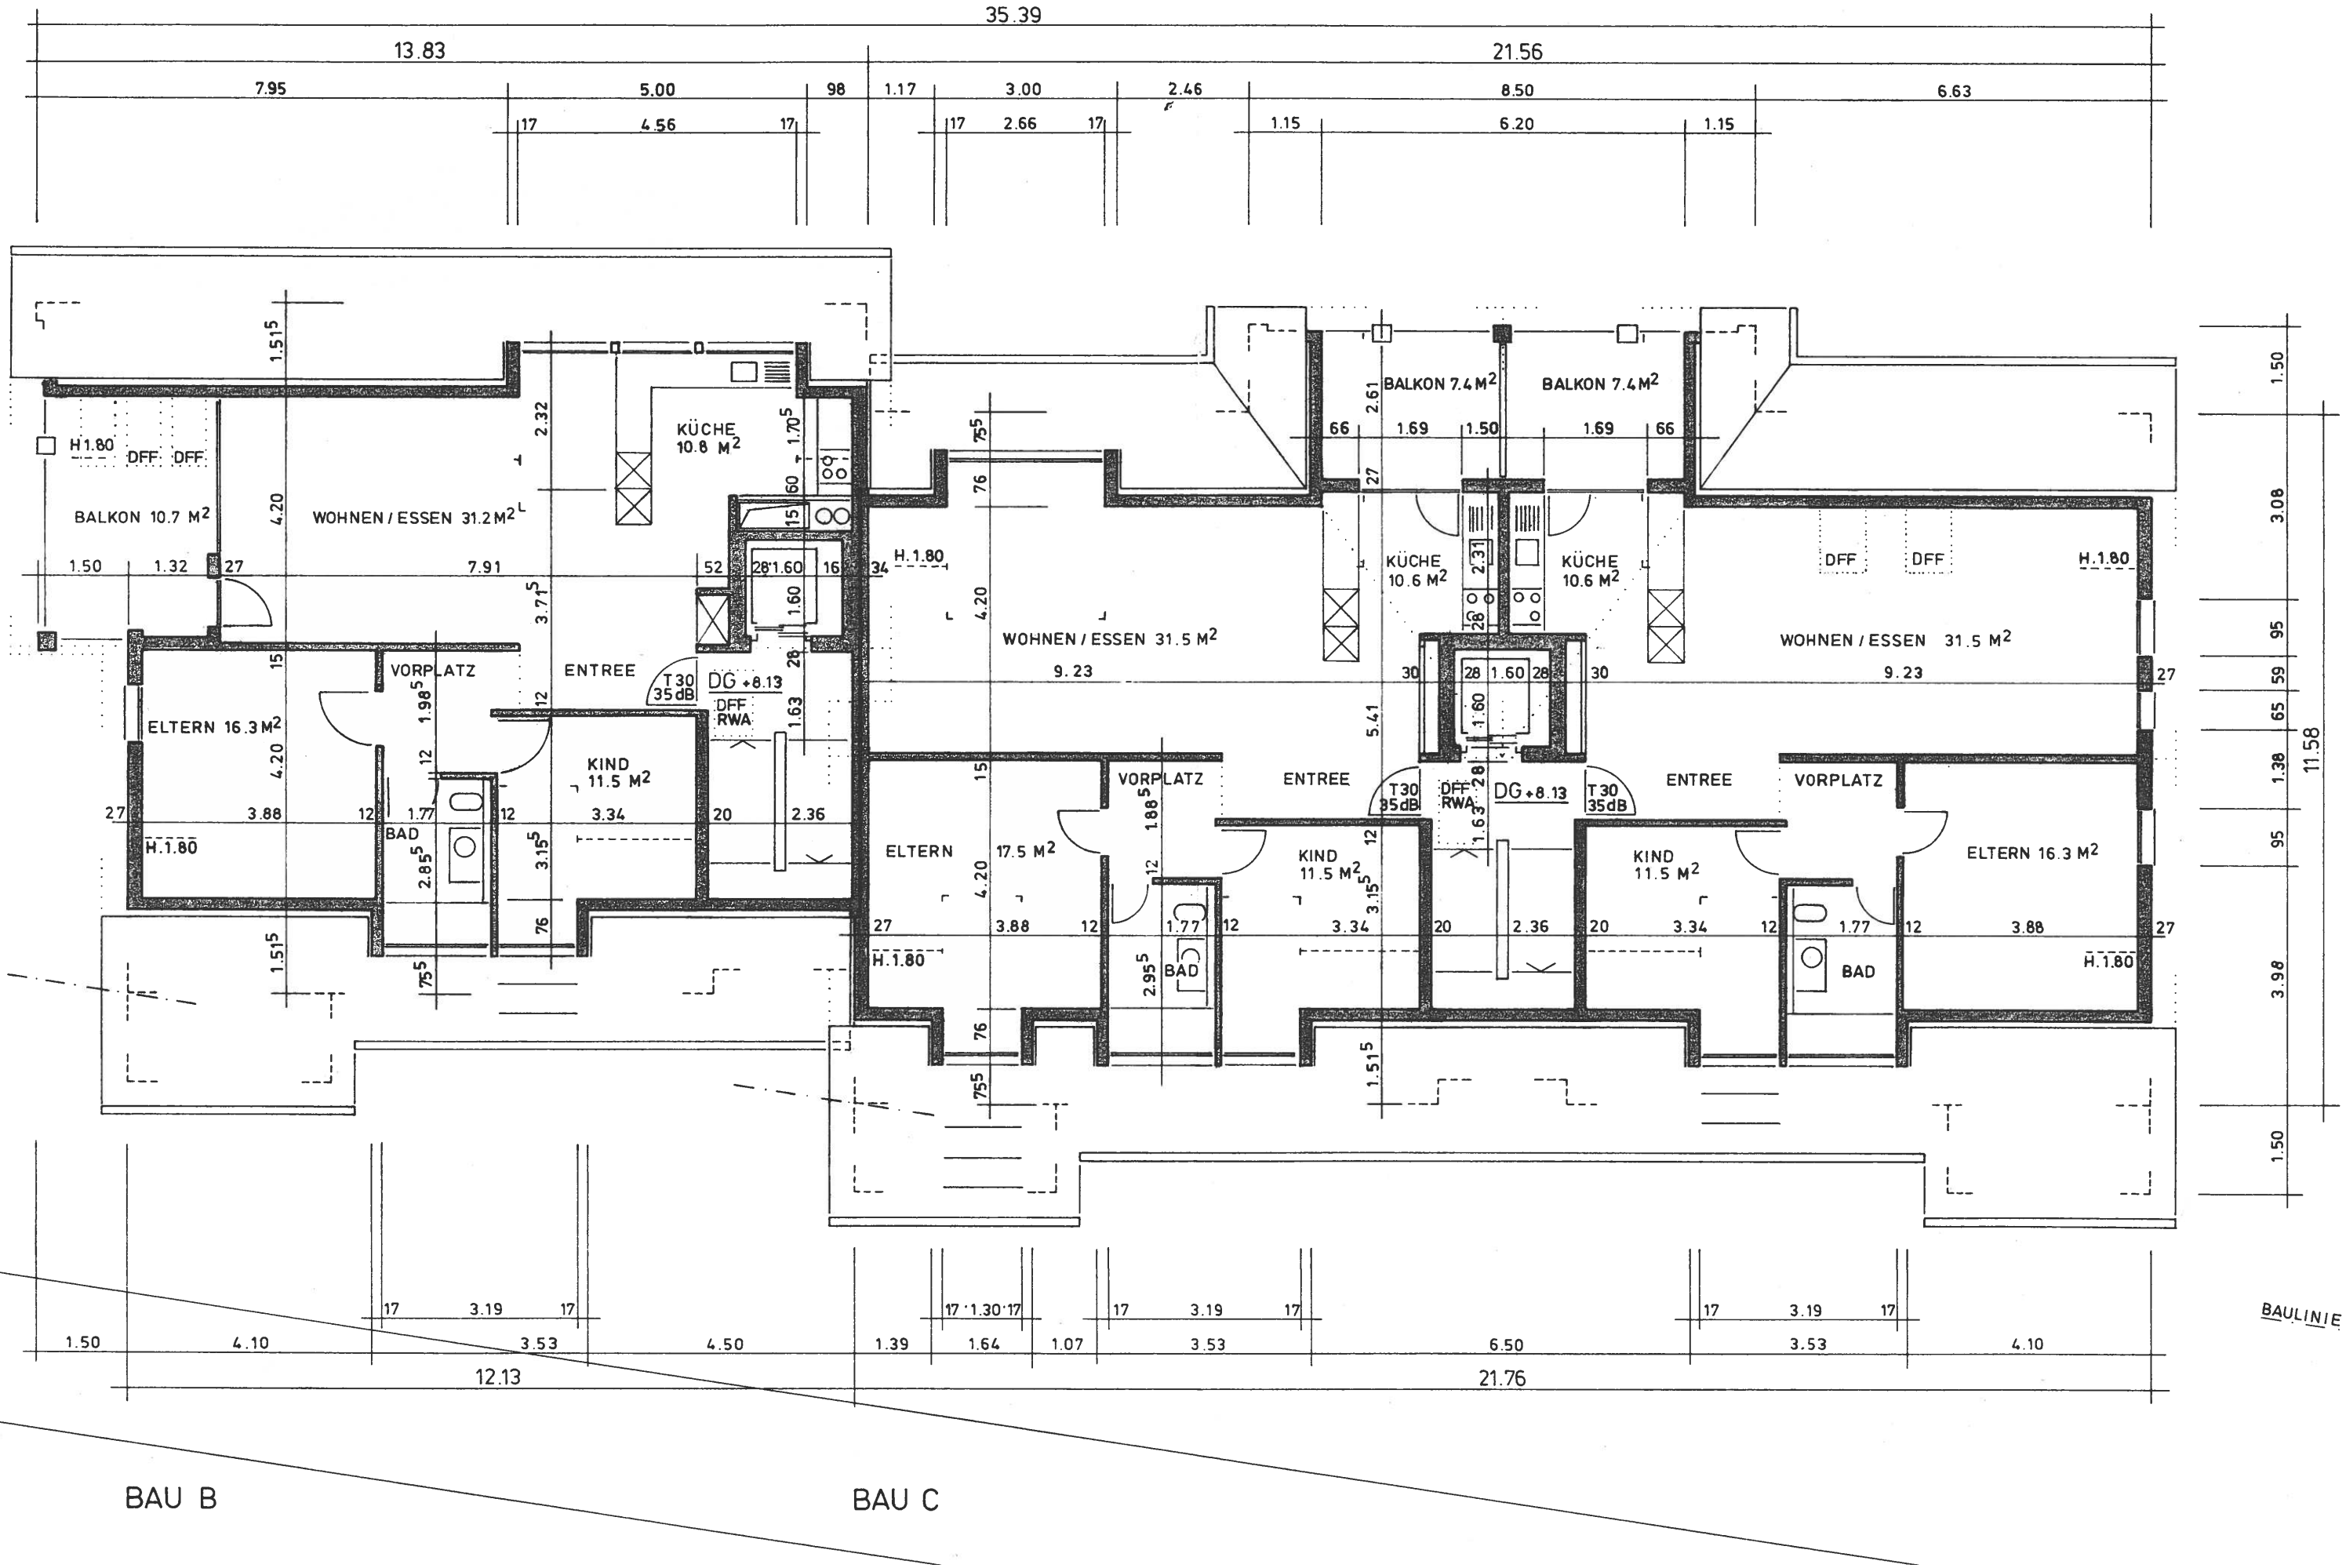
35.39
13.83
21.56
7.95
5.00
98
1.17
3.00
2.46
8.50
6.63
17
4.56
17
17
2.66
17
1.15
6.20
1.15
H1.80
DFF
DFF
BALKON 10.7 M2
WOHNEN / ESSEN 31.2 M2
KÜCHE
10.8 M2
1.50
1.32
27
7.91
52
28
1.60
16
34
H.1.80
ELTERN 16.3 M2
VORPLATZ
ENTREE
T30
35dB
DG +8.13
DFF
RWA
KIND
11.5 M2
27
3.88
12
1.77
12
3.34
20
2.36
BAD
H.1.80
ELTERN
17.5 M2
VORPLATZ
ENTREE
KIND
11.5 M2
BAD
BALKON 7.4 M2
BALKON 7.4 M2
66
1.69
1.50
1.69
66
KÜCHE
10.6 M2
KÜCHE
10.6 M2
WOHNEN / ESSEN 31.5 M2
9.23
30
28
1.60
28
30
WOHNEN / ESSEN 31.5 M2
9.23
27
DFF
DFF
H.1.80
ENTREE
VORPLATZ
ELTERN 16.3 M2
BAD
H.1.80
1.50
4.10
17
3.19
17
3.53
4.50
1.39
17
1.30
17
1.64
1.07
17
3.19
17
3.53
6.50
17
3.19
17
3.53
4.10
12.13
21.76
BAULINIE
1.50
3.08
95
59
65
1.38
95
3.98
1.50
11.58
BAU B
BAU C