Betriebserweiterung Garage Hofmann AG | 3414 Oberburg
Bauherr: Garage Hofmann AG, Emmentalstrasse 100, 3414 Oberburg

Schnitt B-B, Nord- und Südfassaden

messerli architekten ag rubigenstrasse 12 3123 belp tel. 031 810 40 50 fax. 031 810 40 51
mail@messerli-architekten.ch www.messerli-architekten.ch

messerli architekten

plan nr.: **10224 | B 3.02**
mst.: **1:100**
datum: 15.07.2013 | HB
grösse: 63 | 60

rev. :

Der Bauherr: _____

Der Architekt: _____

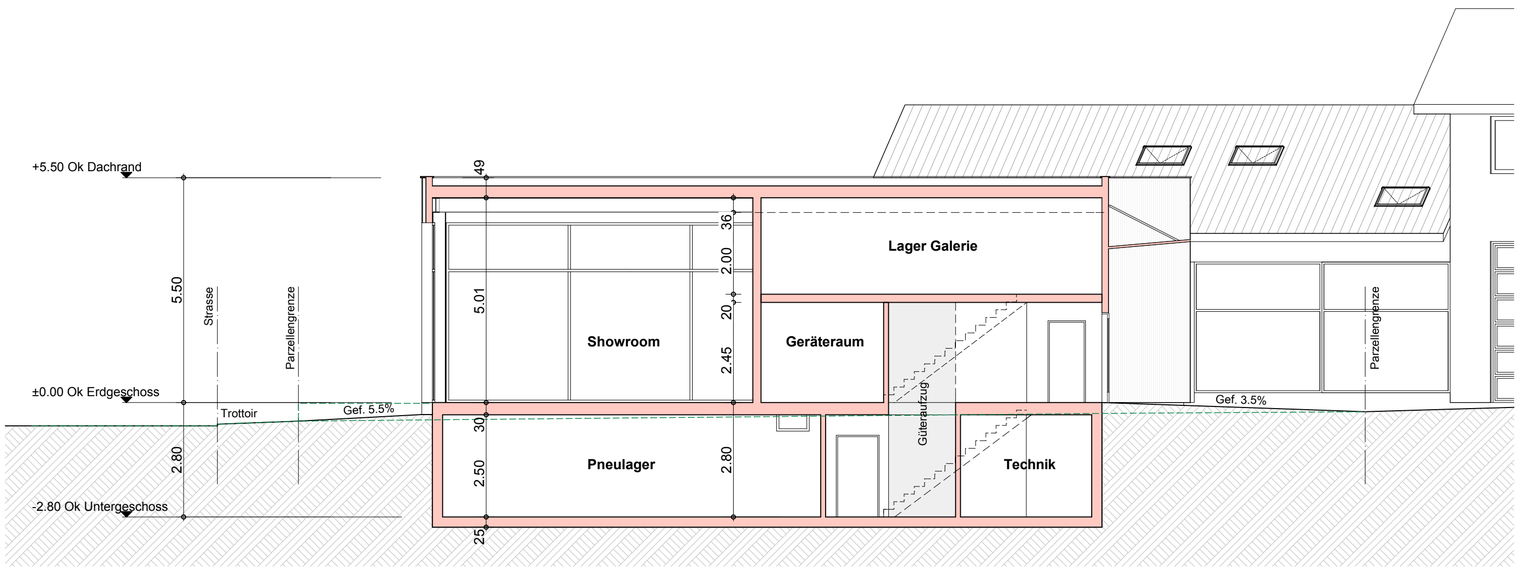

Schnitt B - B

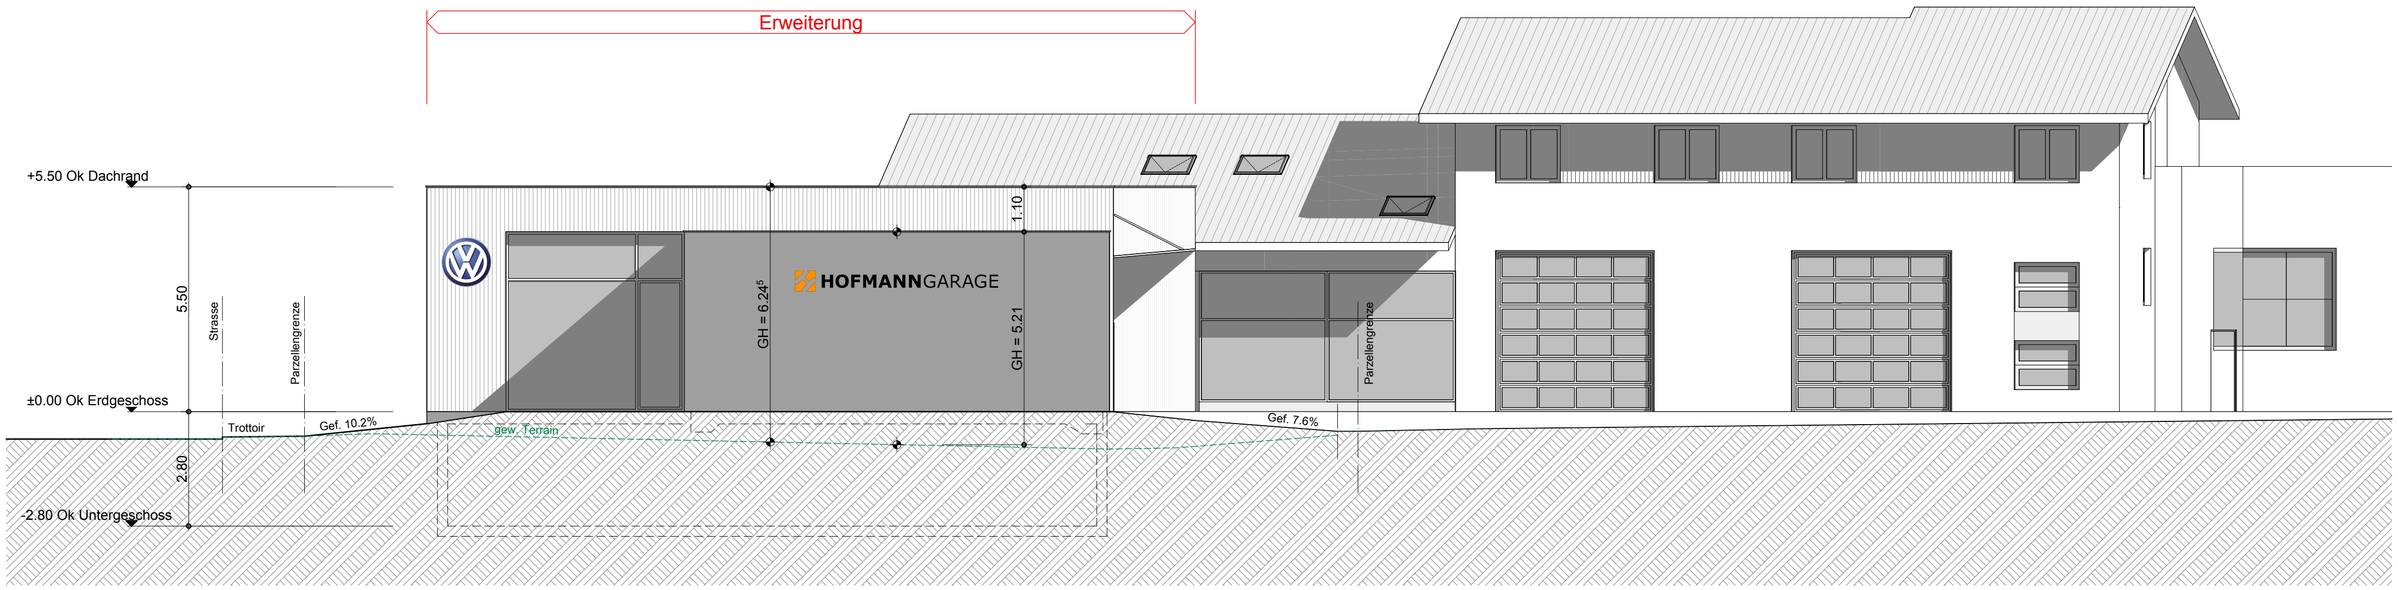

Nordfassade

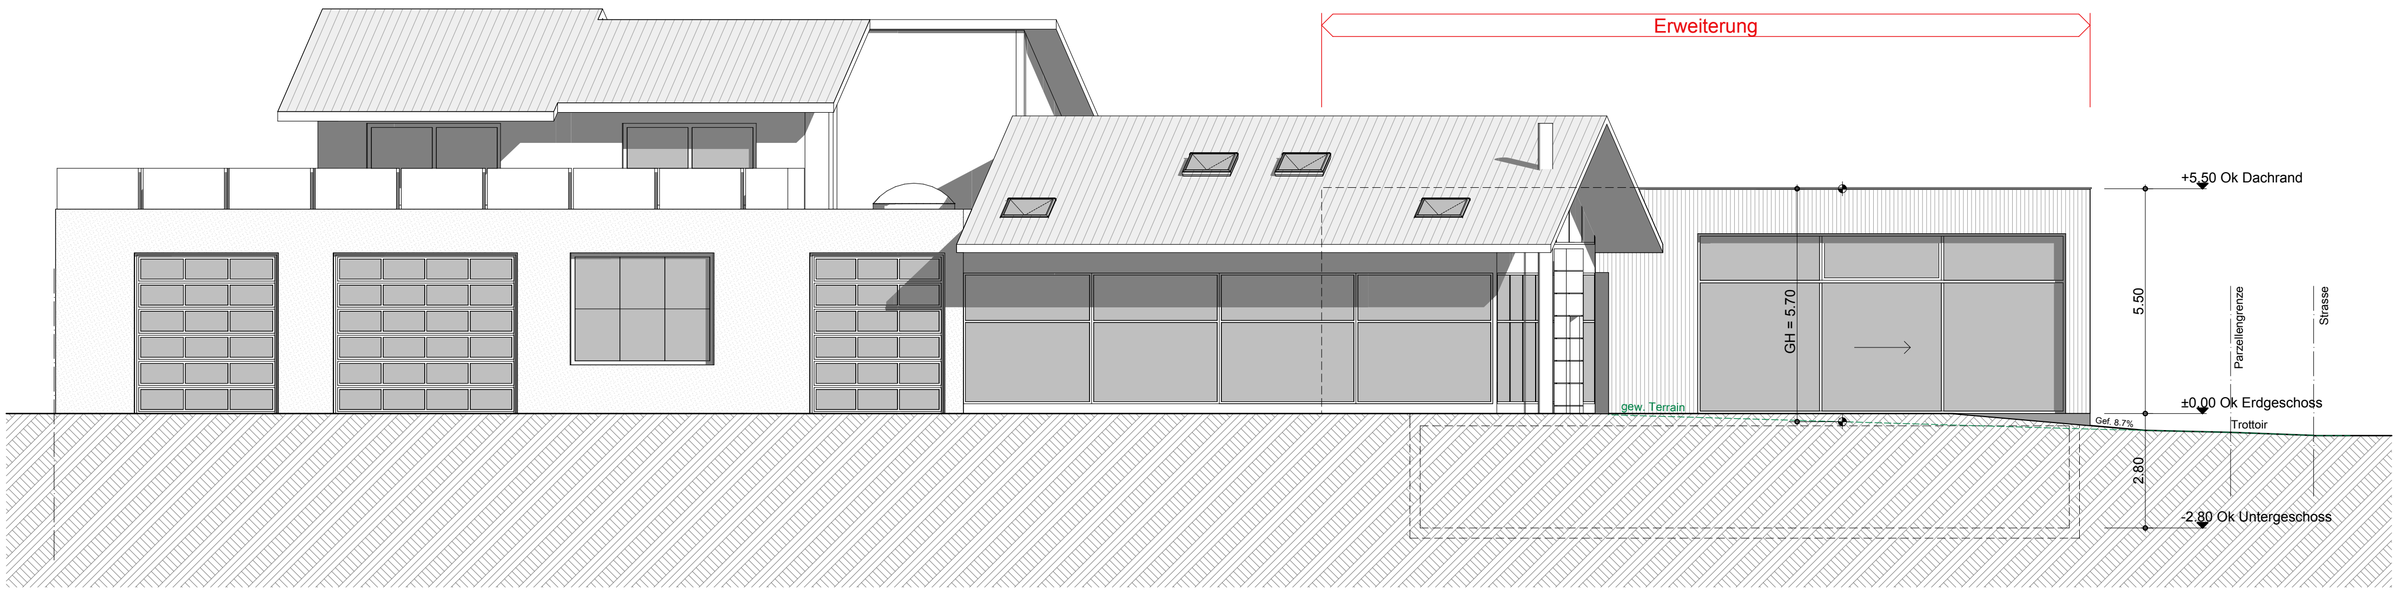

Südfassade