



ÉTAGE 0 - APP15

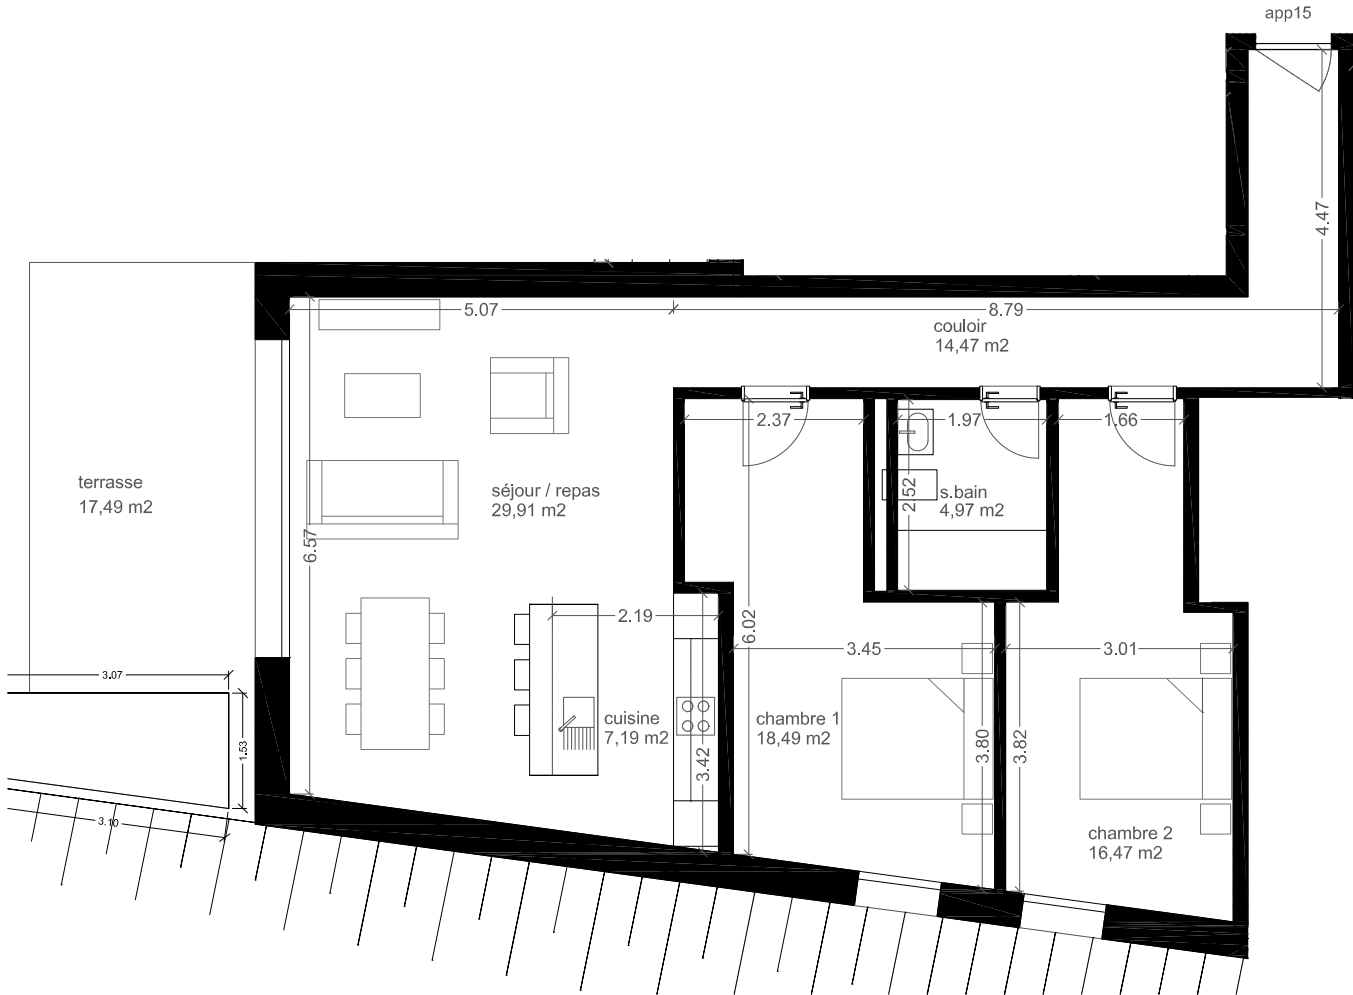

Surface vente PPE: 95,04 m²
 Surface terrasse: 17,49 m²
 Surface utile: 91,51 m²

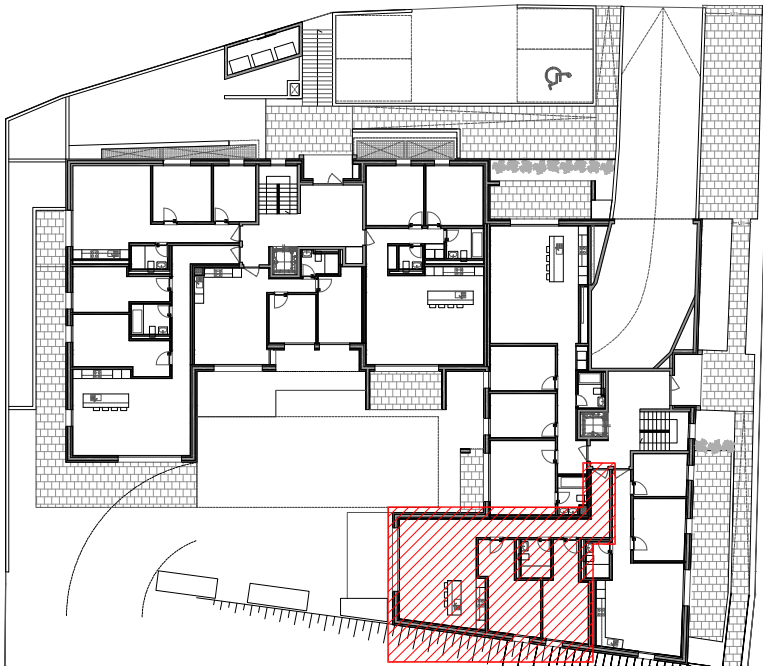

Plan N°: PV.15 - app 15

DIN A3 - échelle: 1/100
 Date de mise à jour: 04/12/20
 Nom du Fichier: 201203_Lucens - PPE

ARCHITECTE

André Pontes
 Chemin du Rionzi 31-33,
 1052 Mont-sur-Lausanne
 +41 (0)21 903 28 59
 contact@myihome.ch

PROPRIÉTAIRE

LHDL SA
 Avenue de Gallatin 9
 1203 Genève

Lucens / Parcelle 324
Construction 1 Bâtiment de 25 appartements

Plans de Vente