

DAKUNDTIUM
GÄSSLI - SCHLEIFEN BLOCK A1+A3

DJINO CARBONI ARCHITEKT ZOFINGEN 062 8 13 78


4 WOHNGESCHOSSE

GEZEIGT: EINGETRAGEN
 R & W. K. ARCHIT. 313.1964 / 27.054 / 30.054
 PLAN NR. 35/4724-61963
 MASSSTAB 1/50
 GROSSE 46/77

- F = FUSSBODEN
- W = WÄNDE
- D = DECKE
- OK = OK. FUSSBODEN
- OK. BETON
- DD = DECKENURCHBRUCH
- WD = WÄNDEURCHBRUCH
- MS = MAUERSCHLITZ
- UKD. = UNTERKANT DECKE
- FS = FERTIG SIMS
- STH = STURZHÖHE
- ⑦ = POSNR. DER FENSTERSTÜRZE

- 3 BAD 1.24
 P = 2.57 m² PLATTEN COLLOMTEL GUBLI-SCO
 7.28 W = 8.06 m² FEINABRIEB
 7.72 W = 8.78 m² GROBARBIEB
 7.84 W = 8.01 m² PLÄTTLI N=1317
 D = 3.72 m² FEINABRIEB

ALLE RADATORBRÜSTUNGEN J 18.
 ALLE FENSTER- UND TÜRANSCH
 ALLE SCHALTER 10cm AB ROH
 ALLE BACKSTEINWÄNDE VON
 ALLE STECKDOSEN 10cm AB RC
 ÜBER FERTIG BODEN, SONST 7

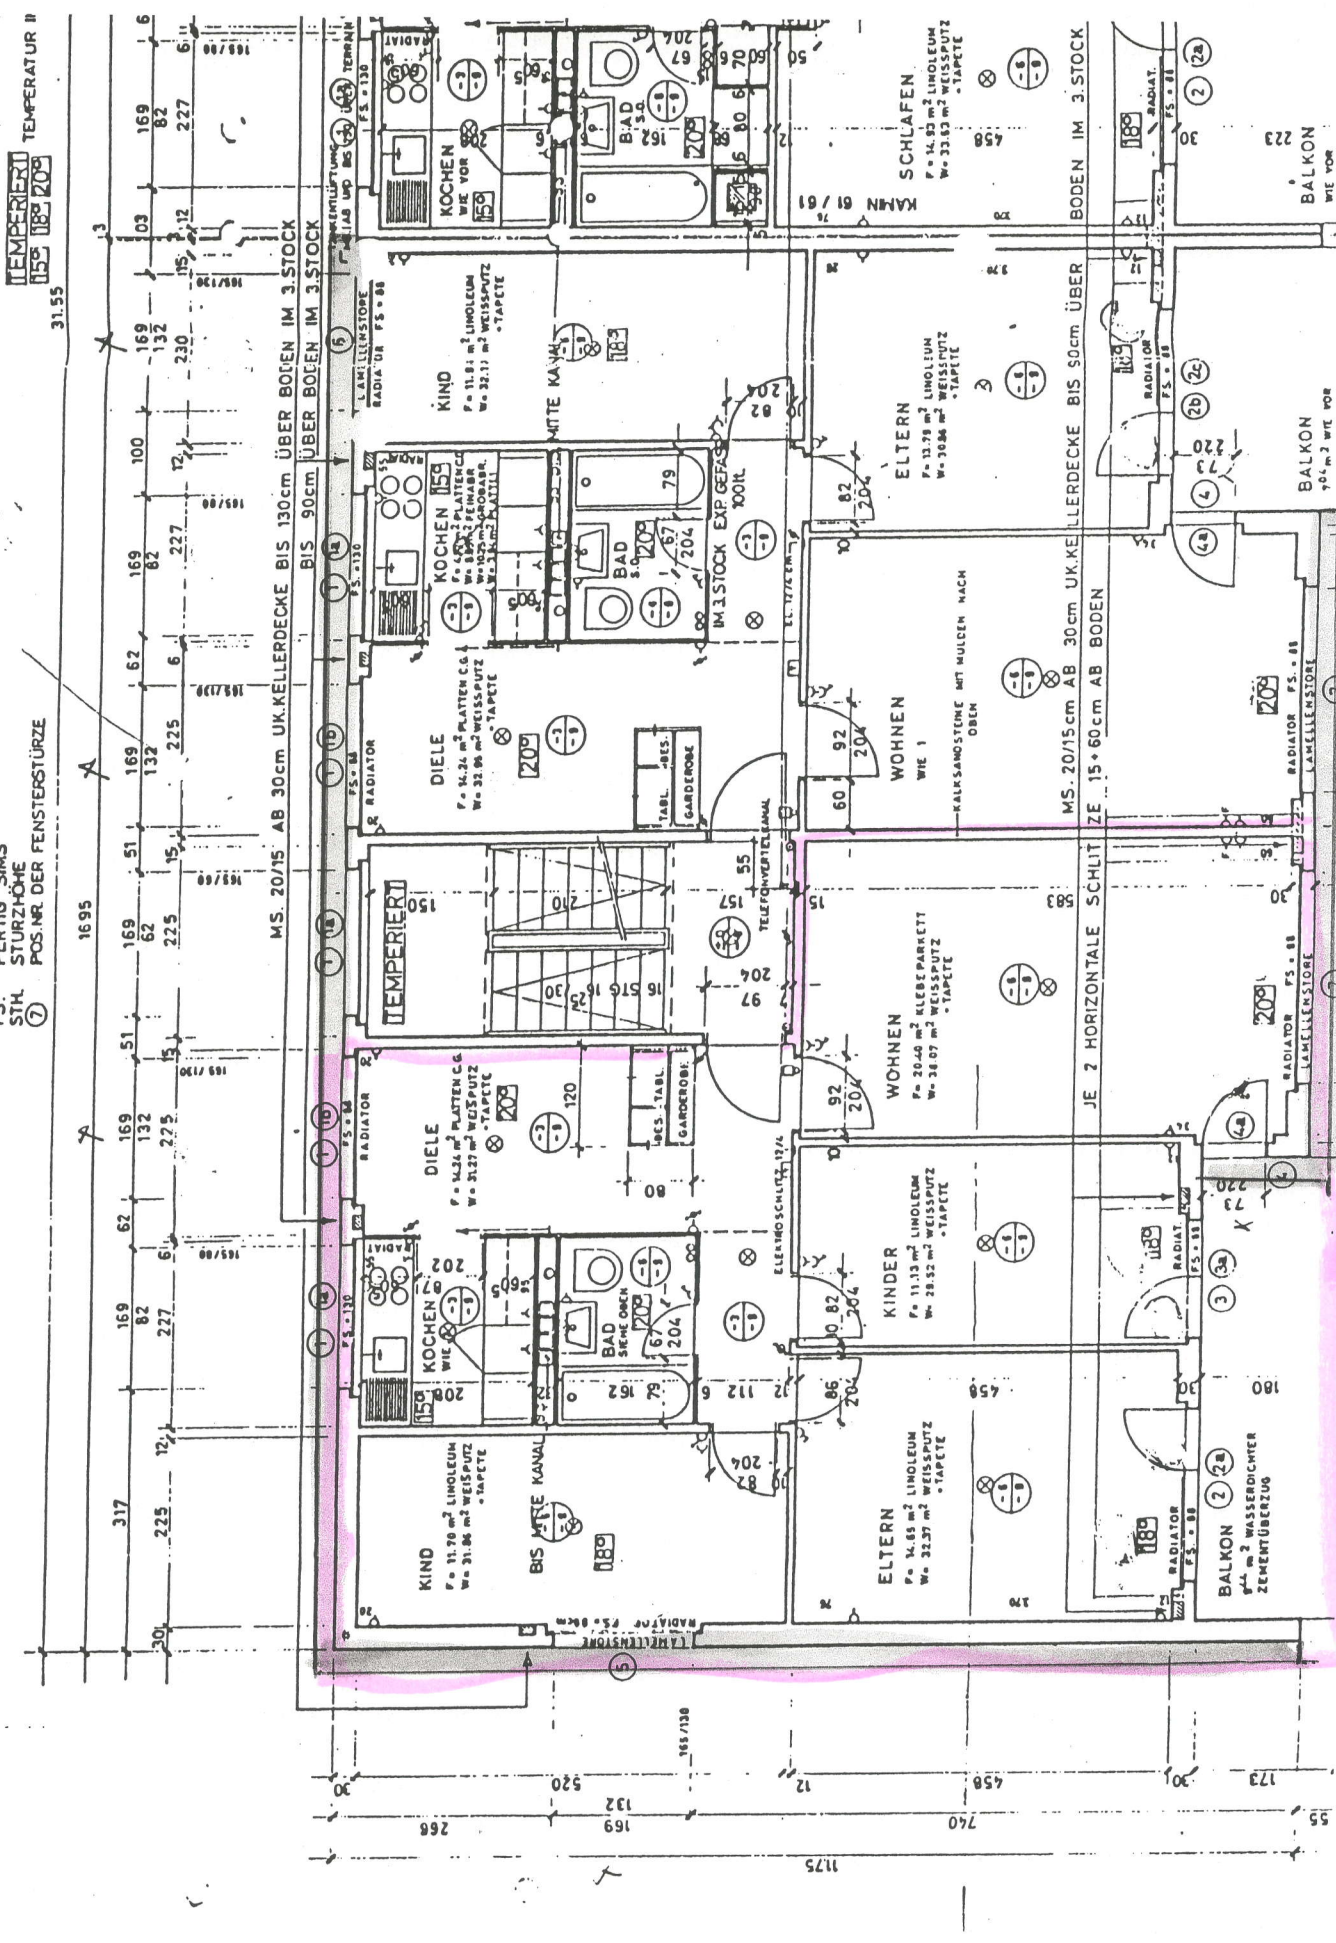

TEMPERIERUNG
 155 182 209
 31.55

MS. 20/15 AB 30cm UK.KELLERDECKE BIS 130cm ÜBER BOGEN IM 3.STOCK
 BIS 90cm ÜBER BOGEN IM 3.STOCK

ALLE RADATORBRÜSTUNGEN J 18.
 ALLE FENSTER- UND TÜRANSCH
 ALLE SCHALTER 10cm AB ROH
 ALLE BACKSTEINWÄNDE VON
 ALLE STECKDOSEN 10cm AB RC
 ÜBER FERTIG BODEN, SONST 7