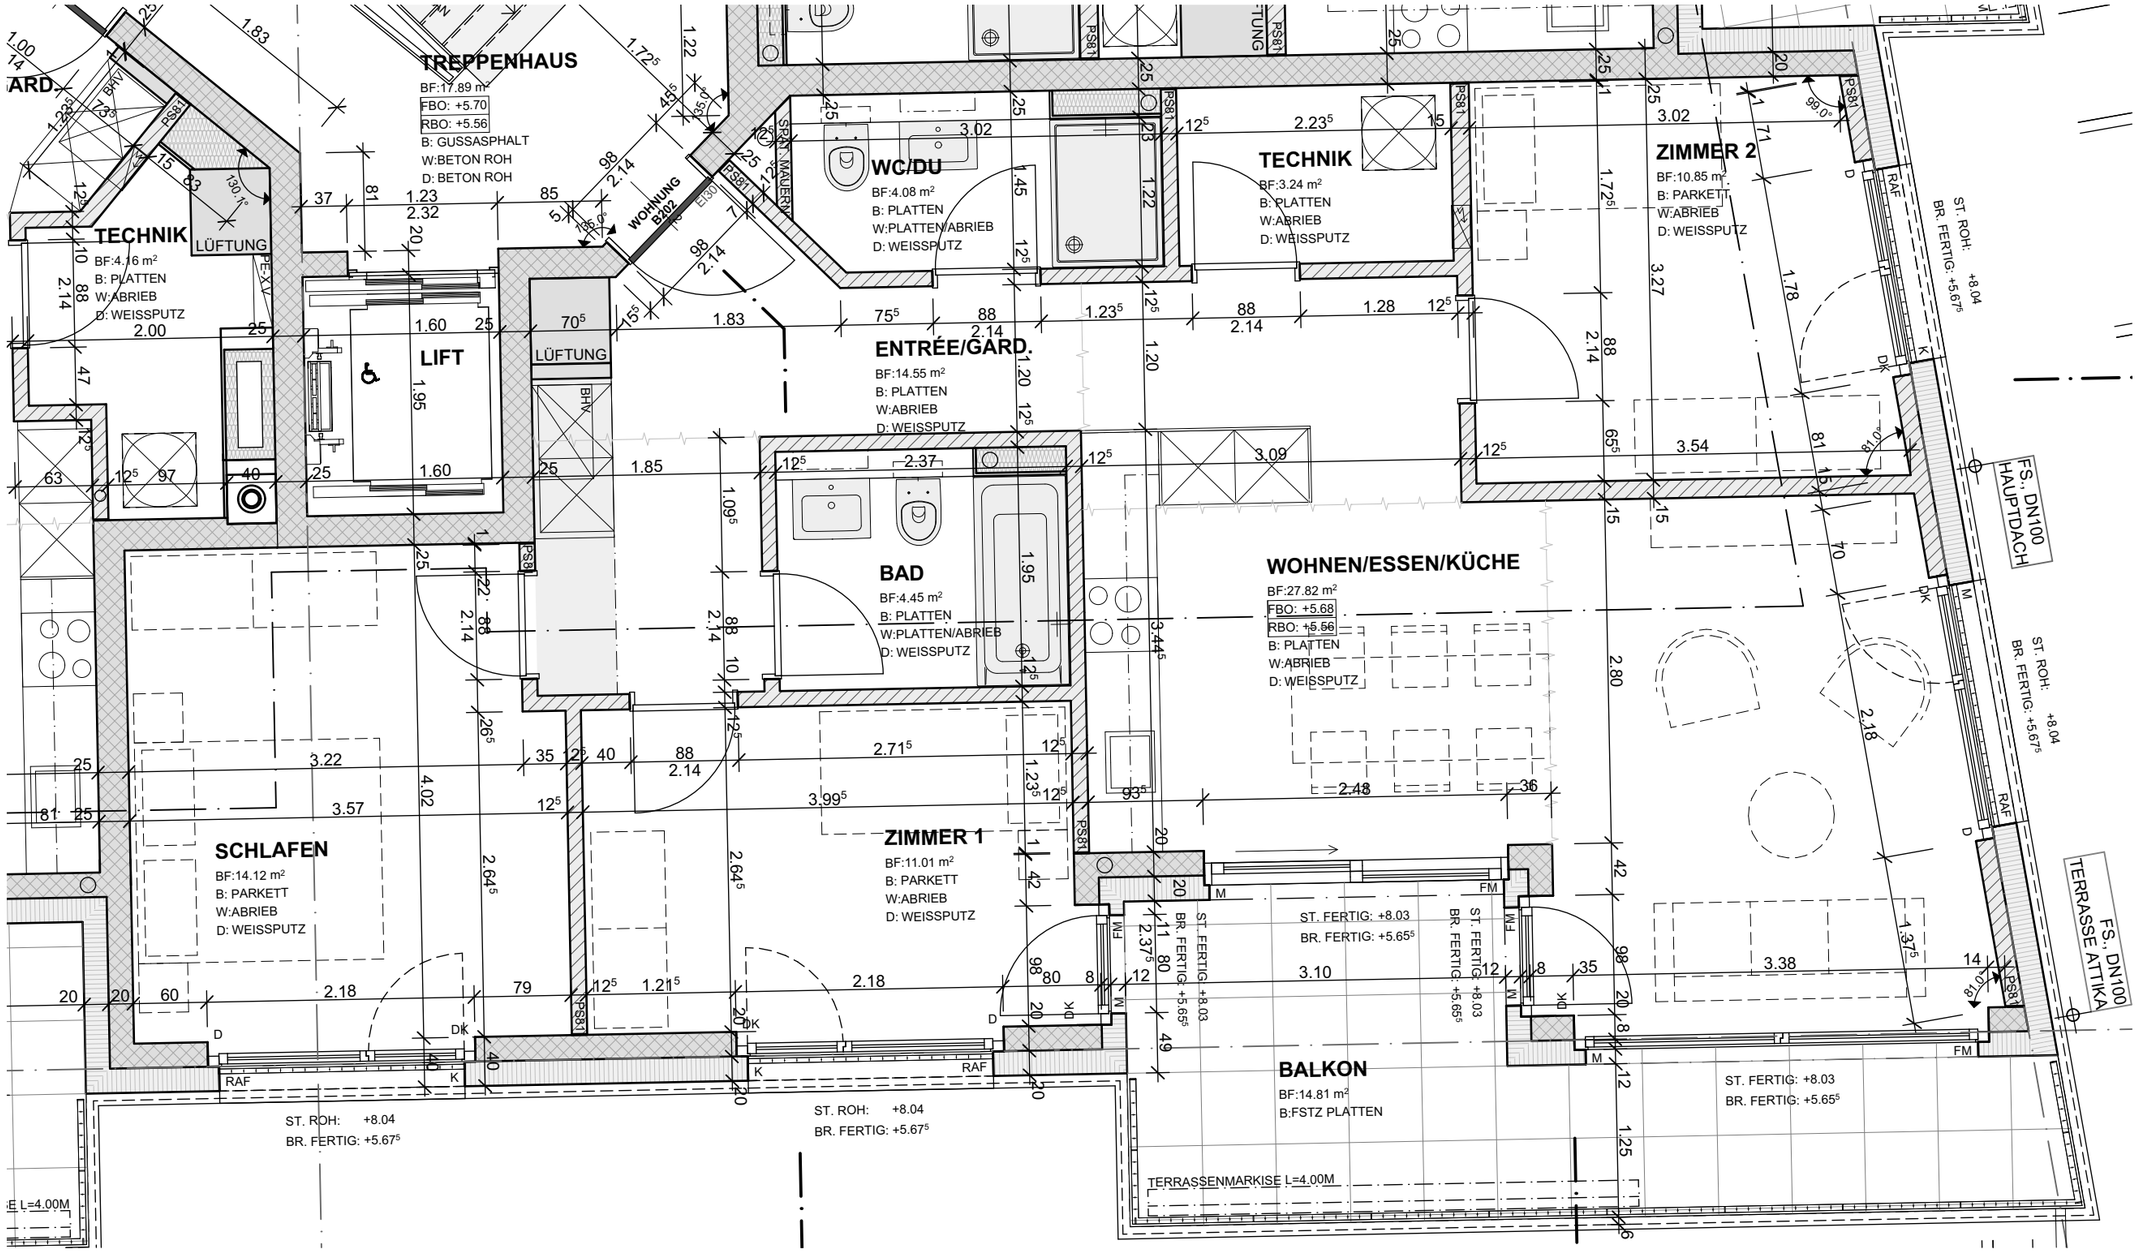


2.OG; 1 : 50; WOHNUNG B202