Stierli Architekten AG
Effingerweg 12
CH-5000 Aarau

4938_1017 Sunnehof Rohrbach
Grundrisse M 1:50 - 31. August 2016

Haus A1 - 1.Obergeschoss W6
Allmendstrasse 20
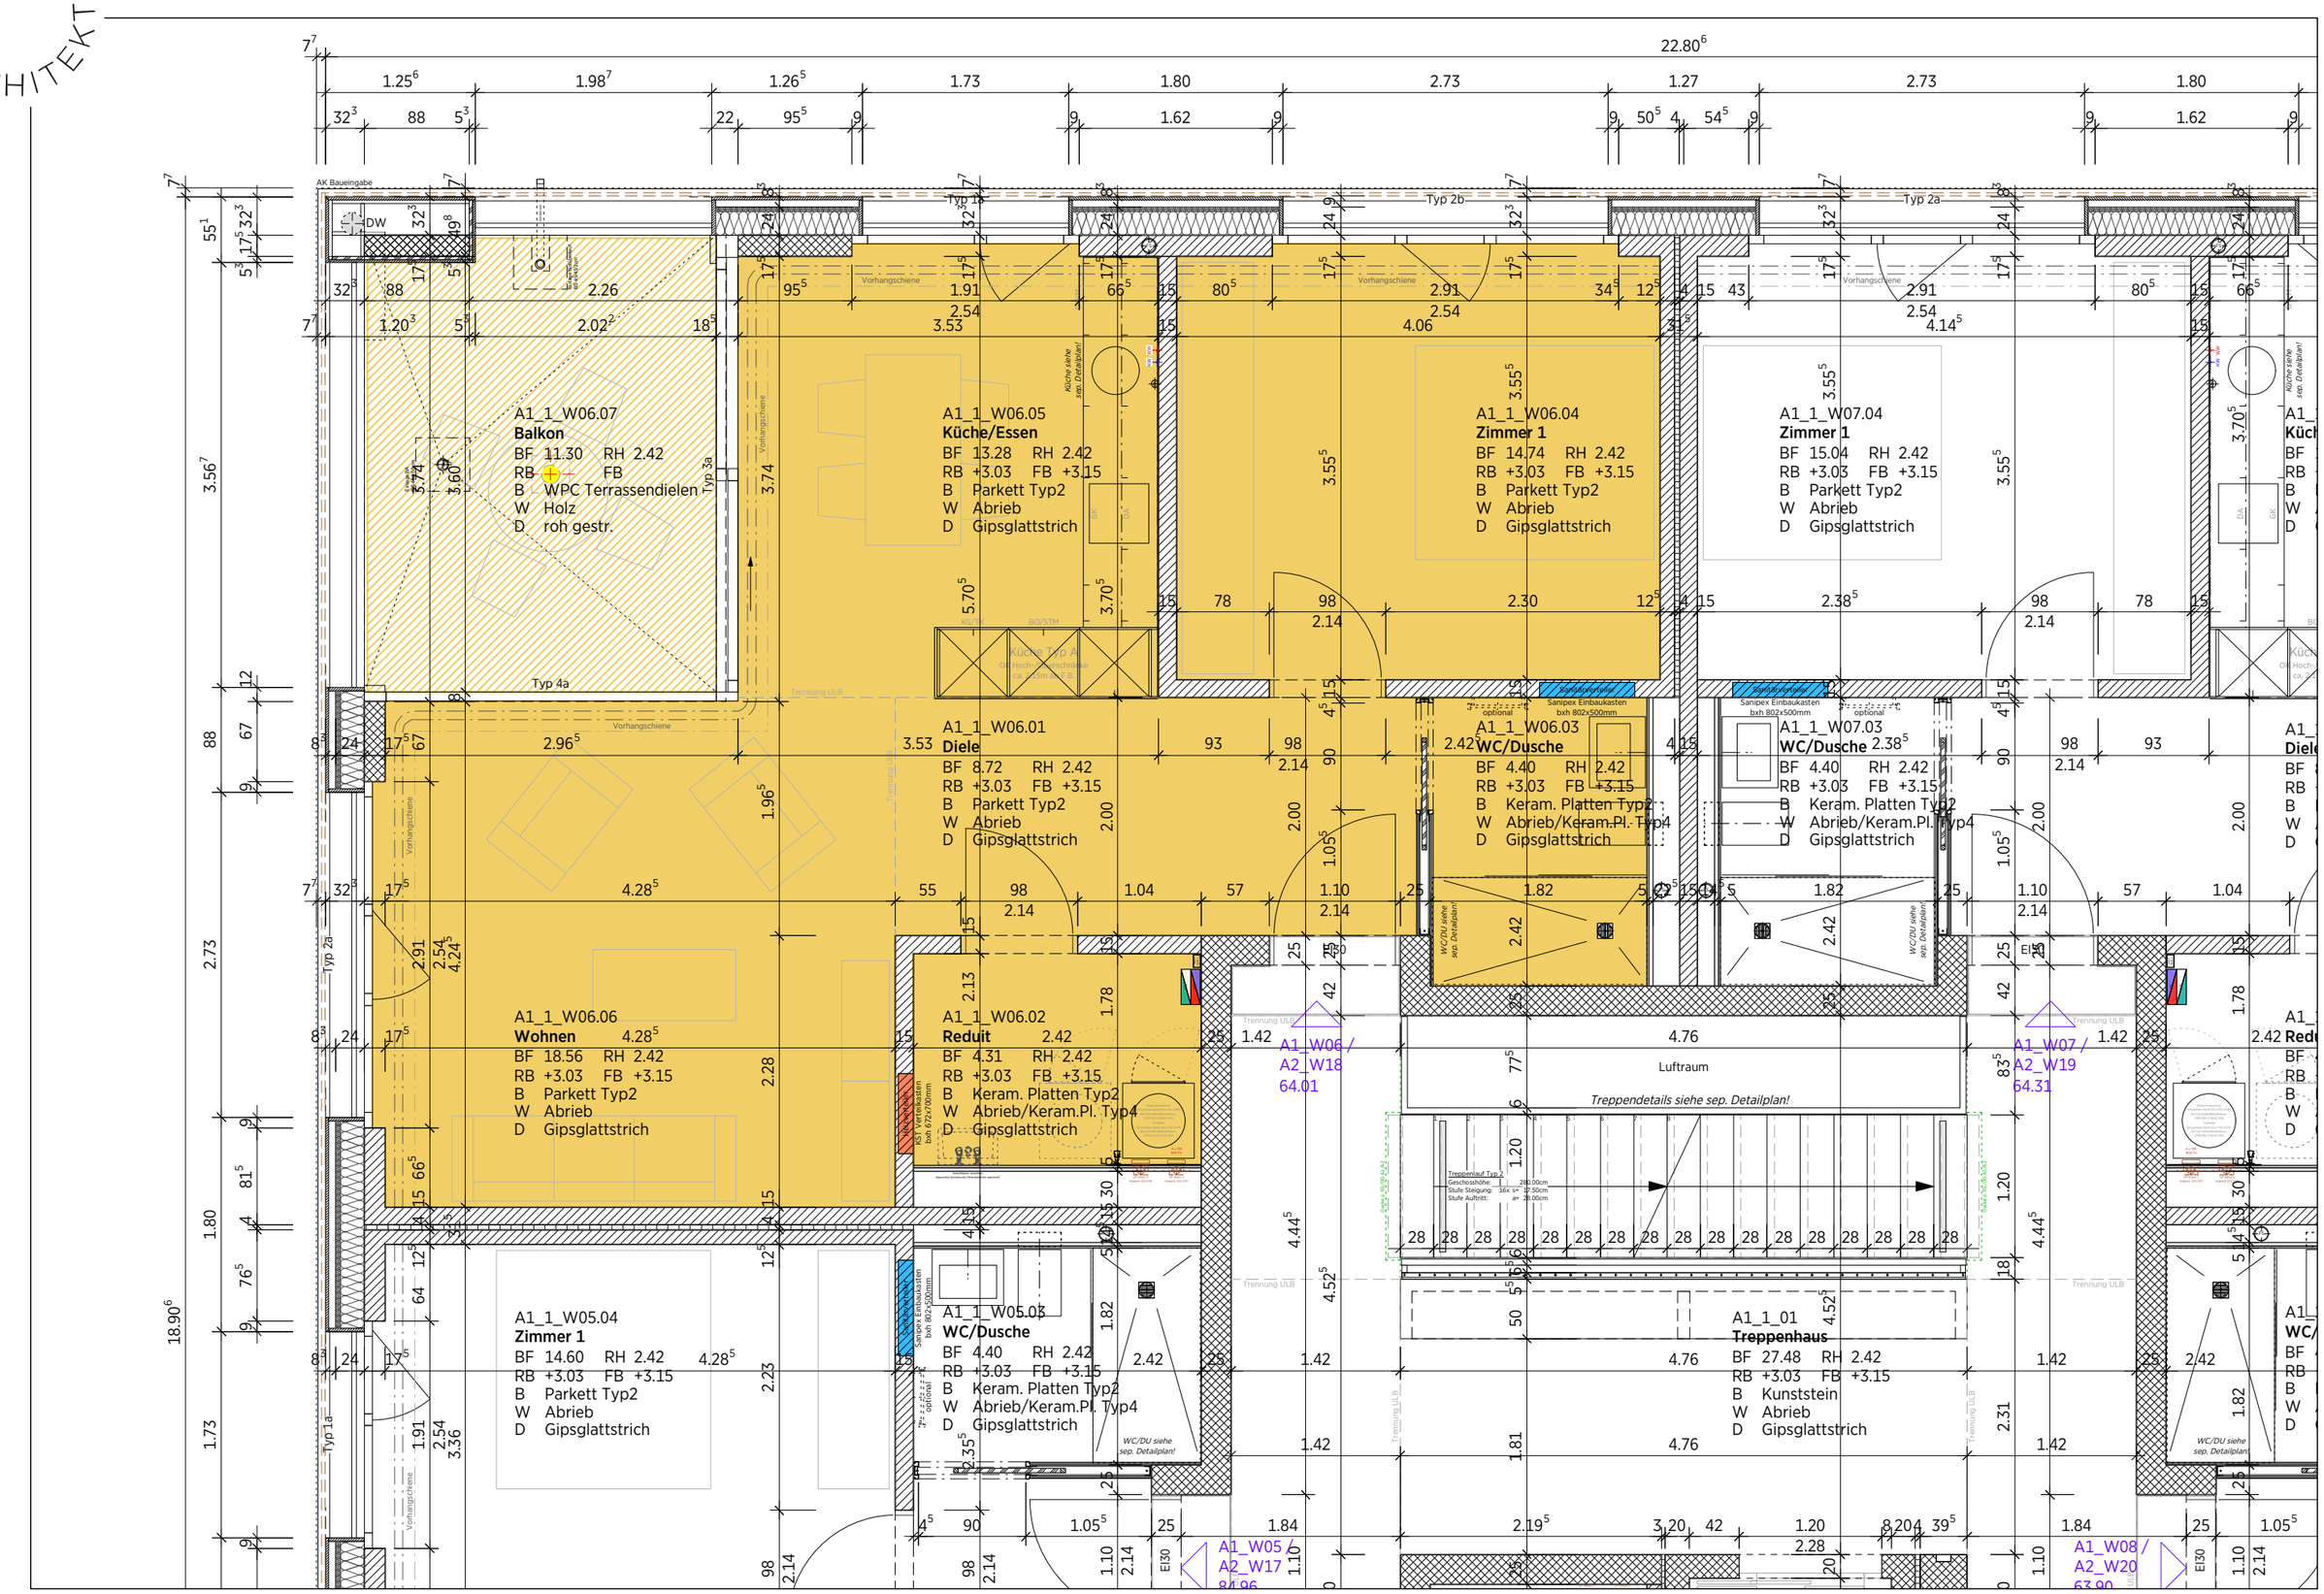
0 0.5 1 2.5 m