


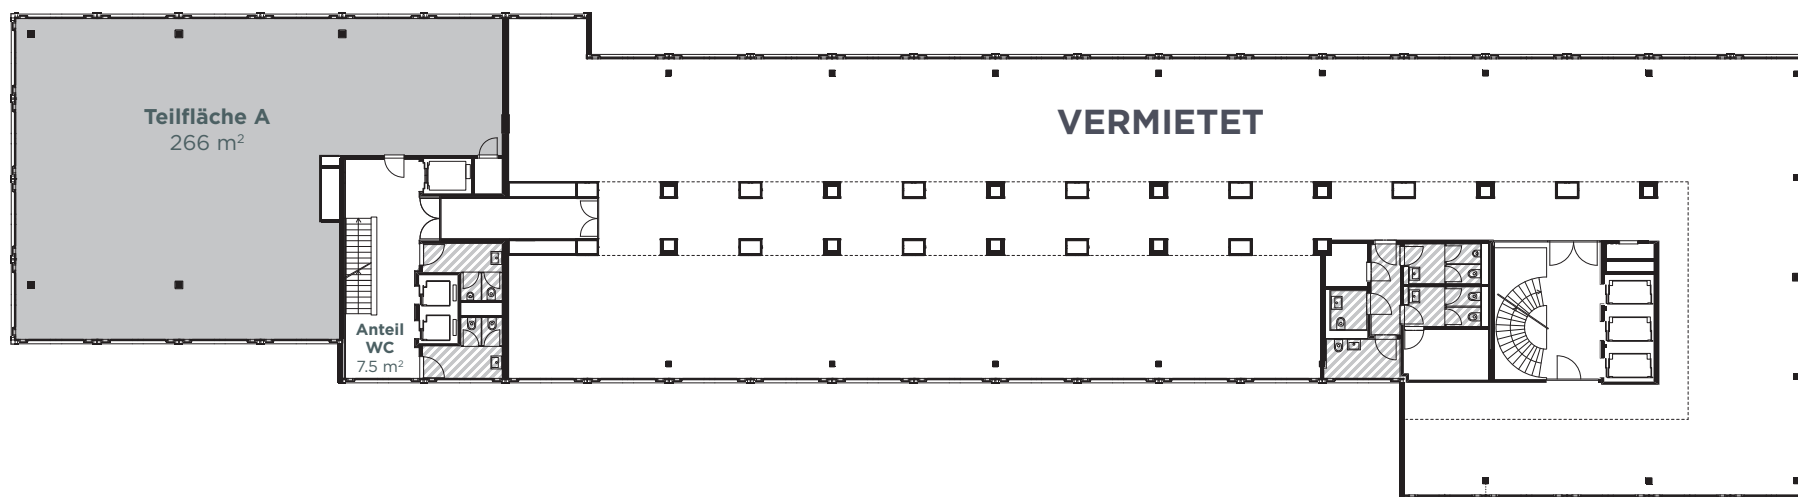

GRUNDRISS, 5. OBERGESCHOSS

TEILFLÄCHE: ca. 266 m²

CORE ZÜRICH
IN GOOD COMPANY



0 1 3 5 10 m



Die in diesen Grundrissplänen enthaltenen Angaben dienen der allgemeinen Information und erfolgen ohne Gewähr.

Tend AG


Hardturmstrasse 134 - CH-8005 Zürich - Telefon 044 434 24 41 - info@core-zurich.ch - www.core-zurich.ch



GRUNDRISS, 4. OBERGESCHOSS

TEILFLÄCHE: ca. 266 m²

CORE ZÜRICH
IN GOOD COMPANY

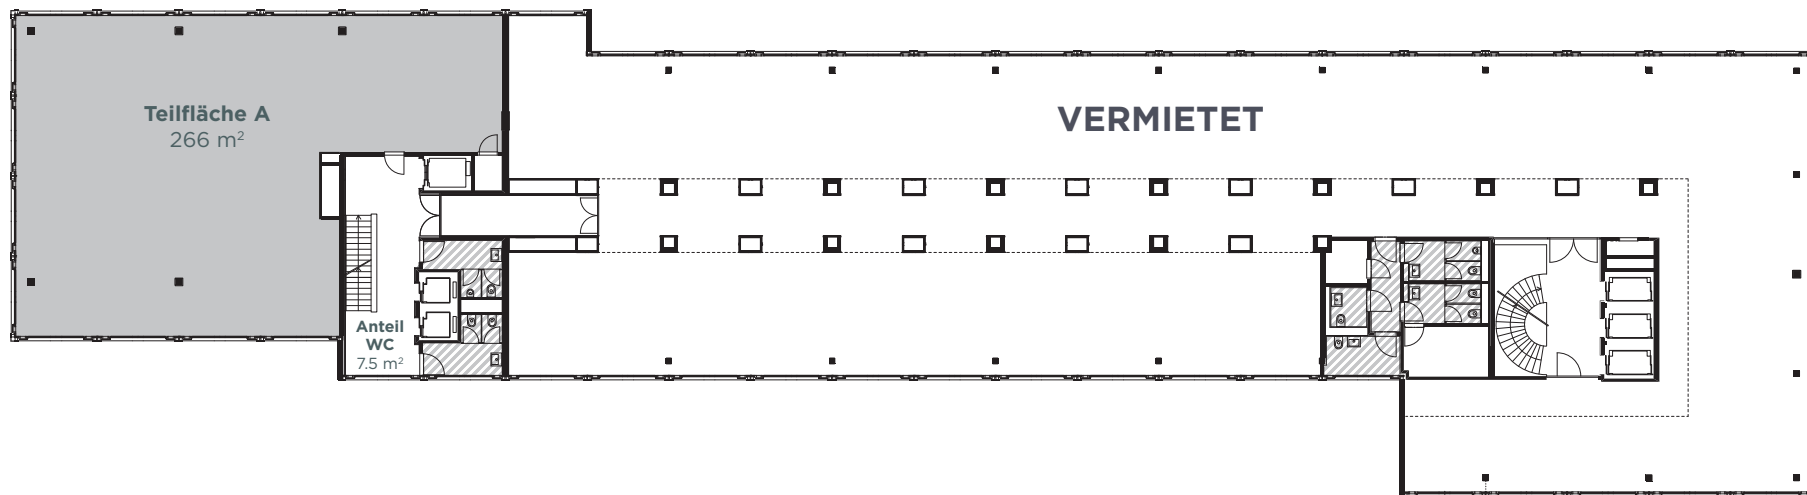

0 1 3 5 10 m



Die in diesen Grundrissplänen enthaltenen Angaben dienen der allgemeinen Information und erfolgen ohne Gewähr.

Tend AG


Hardturmstrasse 134 - CH-8005 Zürich - Telefon 044 434 24 41 - info@core-zurich.ch - www.core-zurich.ch



GRUNDRISS, 3. OBERGESCHOSS

GESAMTE MIETFLÄCHE: Vermietet

CORE ZÜRICH
IN GOOD COMPANY

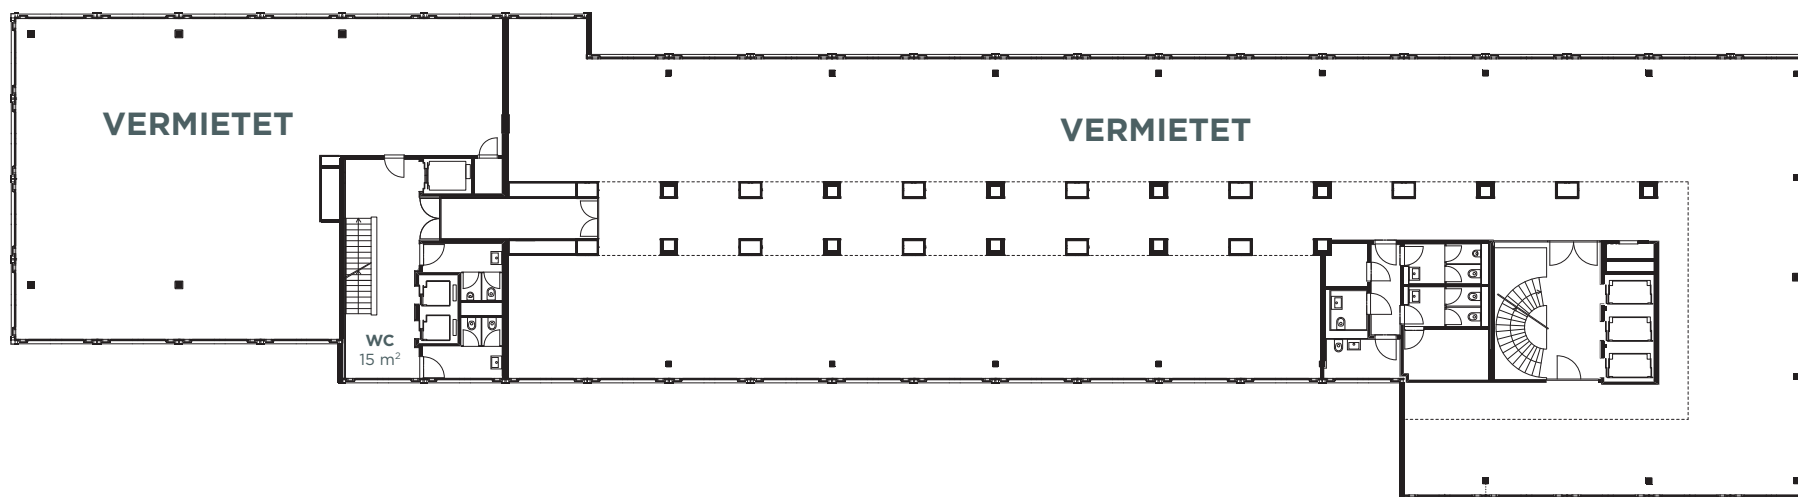

0 1 3 5 10 m



Die in diesen Grundrissplänen enthaltenen Angaben dienen der allgemeinen Information und erfolgen ohne Gewähr.

Tend AG


Hardturmstrasse 134 - CH-8005 Zürich - Telefon 044 434 24 41 - info@core-zurich.ch - www.core-zurich.ch



GRUNDRISS, 2. OBERGESCHOSS

GESAMTE MIETFLÄCHE: Vermietet

CORE ZÜRICH
IN GOOD COMPANY

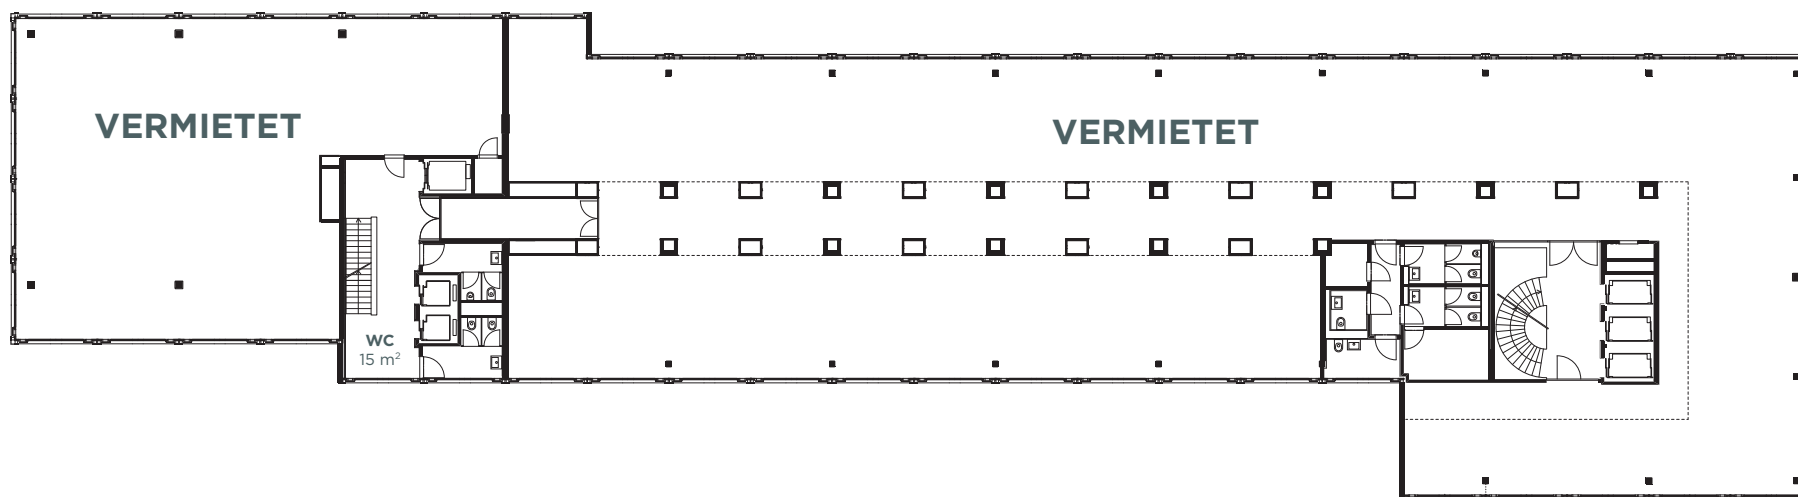

0 1 3 5 10 m



Die in diesen Grundrissplänen enthaltenen Angaben dienen der allgemeinen Information und erfolgen ohne Gewähr.

Tend AG


Hardturmstrasse 134 - CH-8005 Zürich - Telefon 044 434 24 41 - info@core-zurich.ch - www.core-zurich.ch



GRUNDRISS, 1. OBERGESCHOSS

TEILFLÄCHE: ca. 266 m²

CORE ZÜRICH
IN GOOD COMPANY

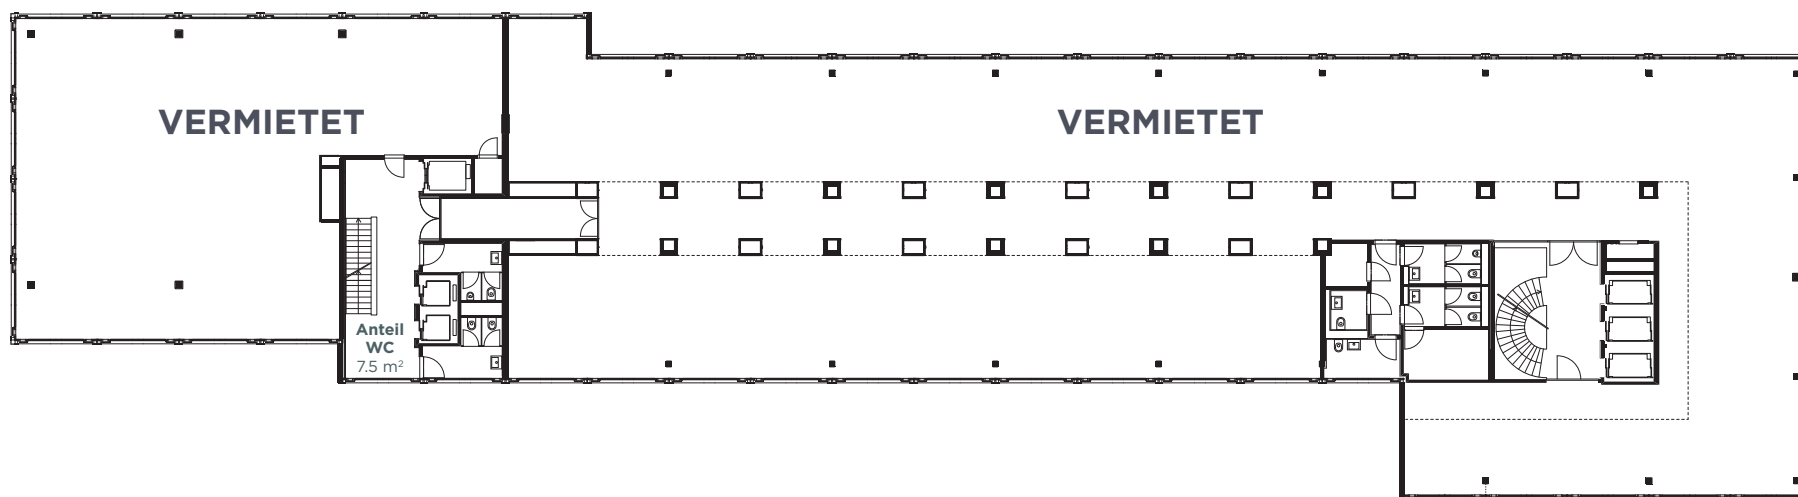

0 1 3 5 10 m



Die in diesen Grundrissplänen enthaltenen Angaben dienen der allgemeinen Information und erfolgen ohne Gewähr.

Tend AG


Hardturmstrasse 134 - CH-8005 Zürich - Telefon 044 434 24 41 - info@core-zurich.ch - www.core-zurich.ch



GRUNDRISS, ERDGESCHOSS

GESAMTE MIETFLÄCHE: Vermietet

CORE ZÜRICH
IN GOOD COMPANY

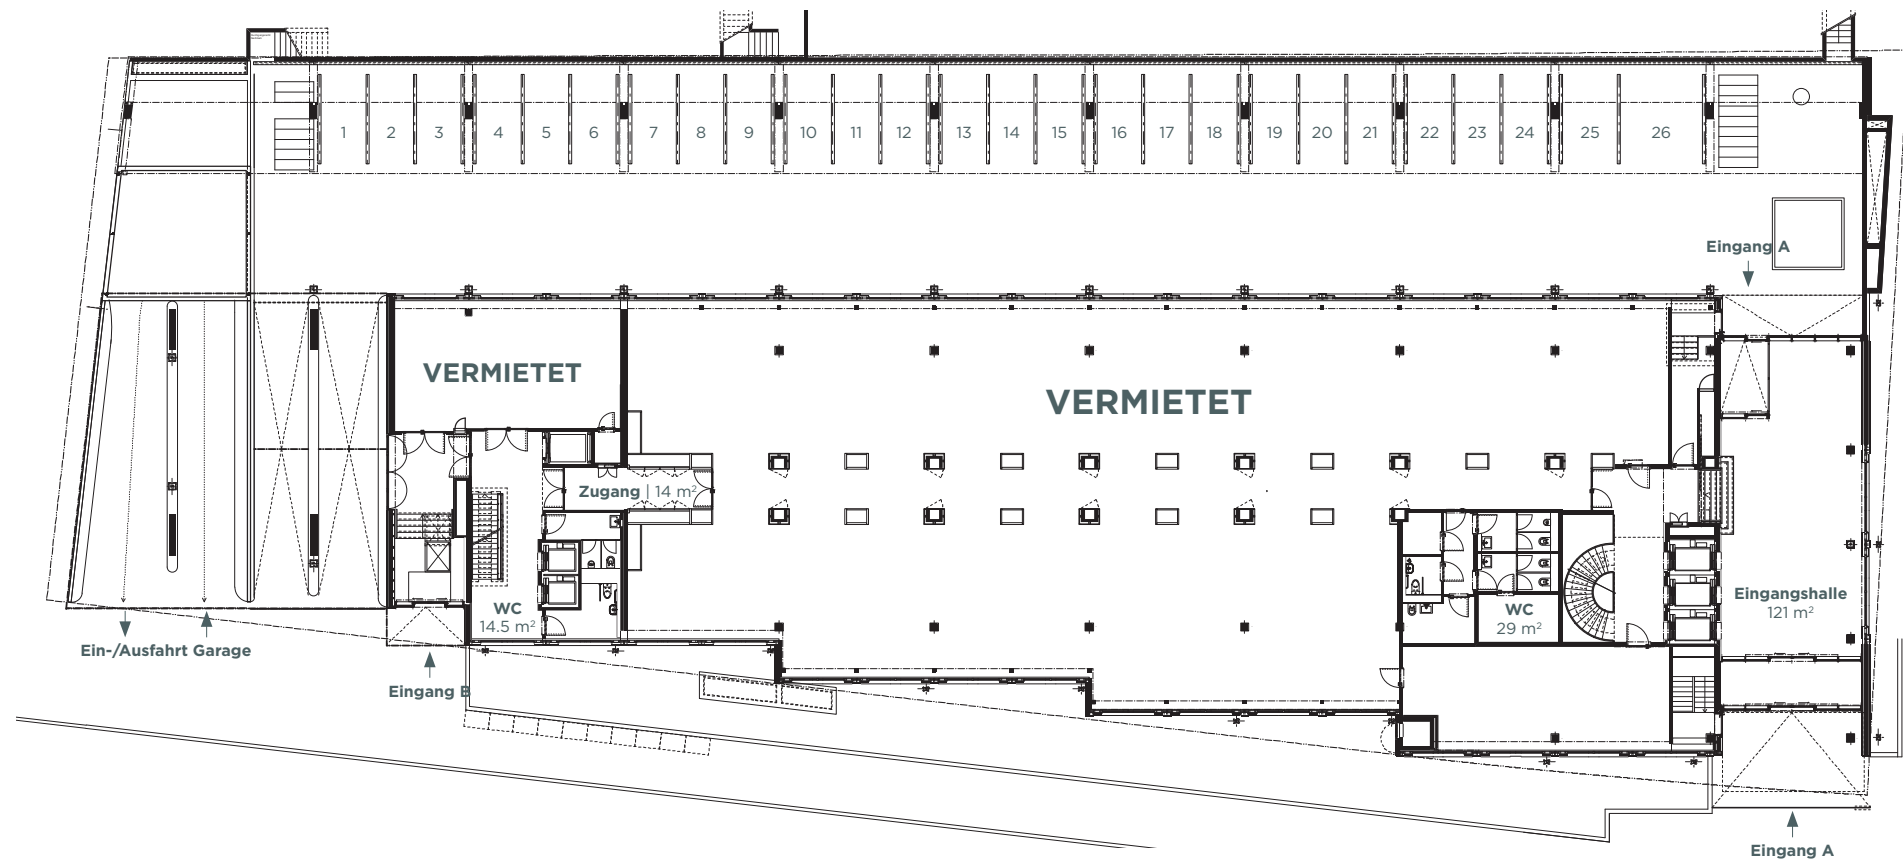

0 1 3 5 10 m



Die in diesen Grundrissplänen enthaltenen Angaben dienen der allgemeinen Information und erfolgen ohne Gewähr.


Tend AG

Hardturmstrasse 134 - CH-8005 Zürich - Telefon 044 434 24 41 - info@core-zurich.ch - www.core-zurich.ch



GRUNDRISS, 1. UNTERGESCHOSS

CORE ZÜRICH
IN GOOD COMPANY

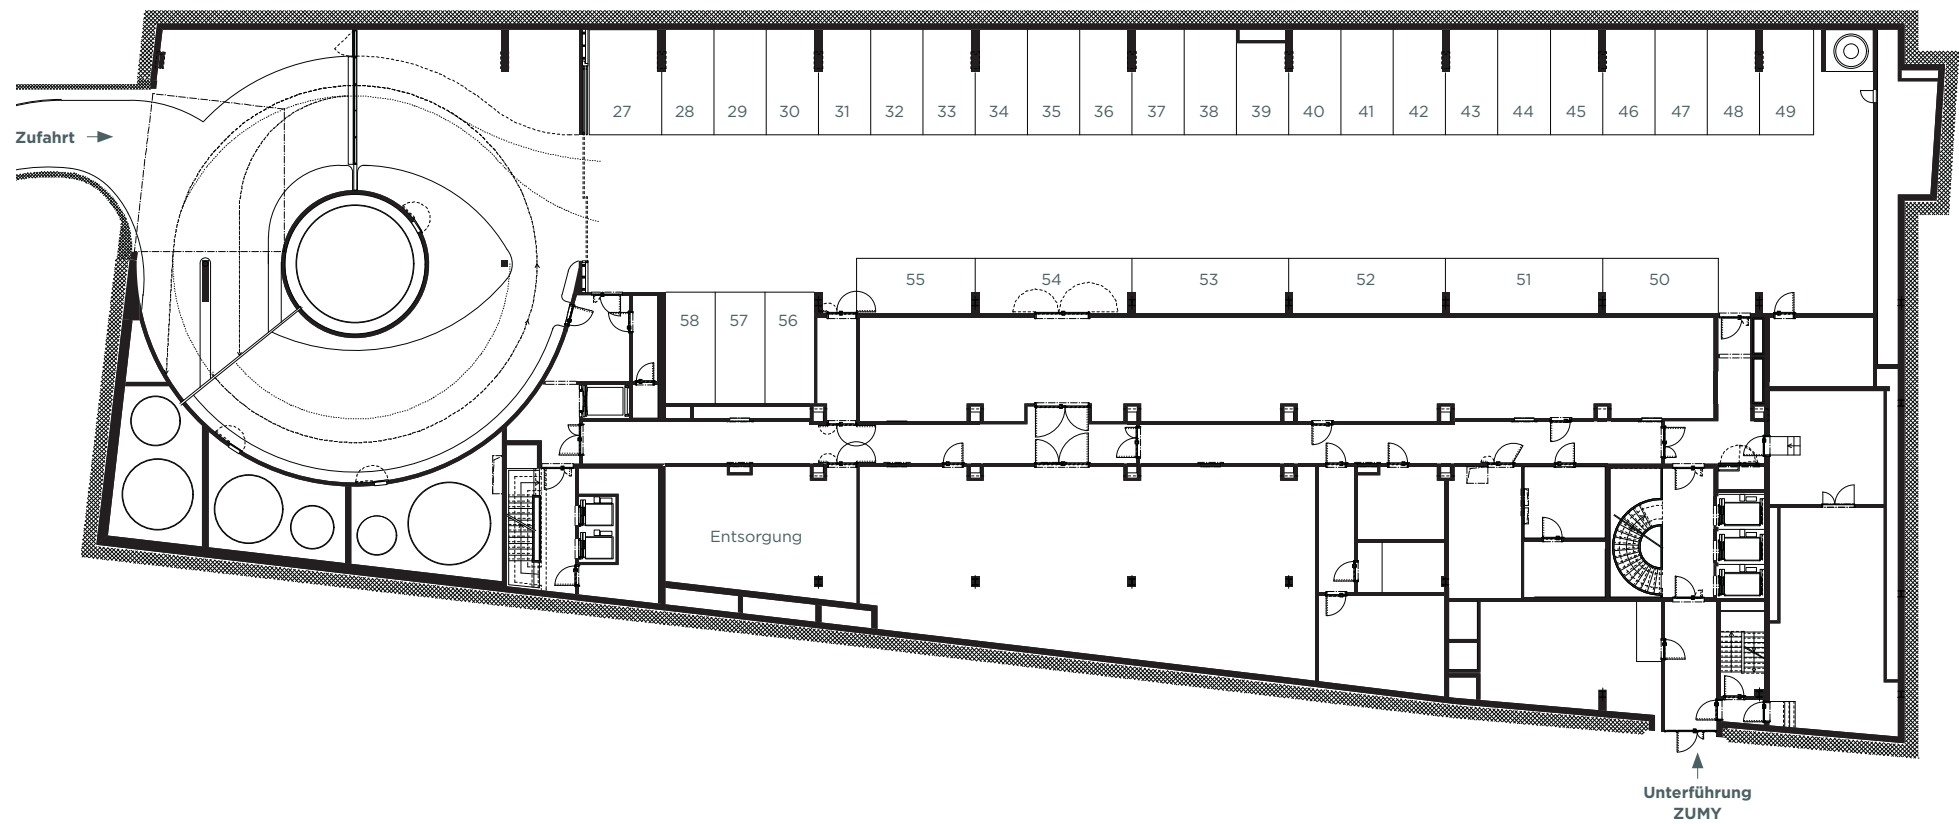

0 1 3 5 10 m



Die in diesen Grundrissplänen enthaltenen Angaben dienen der allgemeinen Information und erfolgen ohne Gewähr.

Tend AG


Hardturmstrasse 134 - CH-8005 Zürich - Telefon 044 434 24 41 - info@core-zurich.ch - www.core-zurich.ch



GRUNDRISS, 2. UNTERGESCHOSS

GESAMTE MIETFLÄCHE: ca. 237.5 m²

CORE ZÜRICH
IN GOOD COMPANY

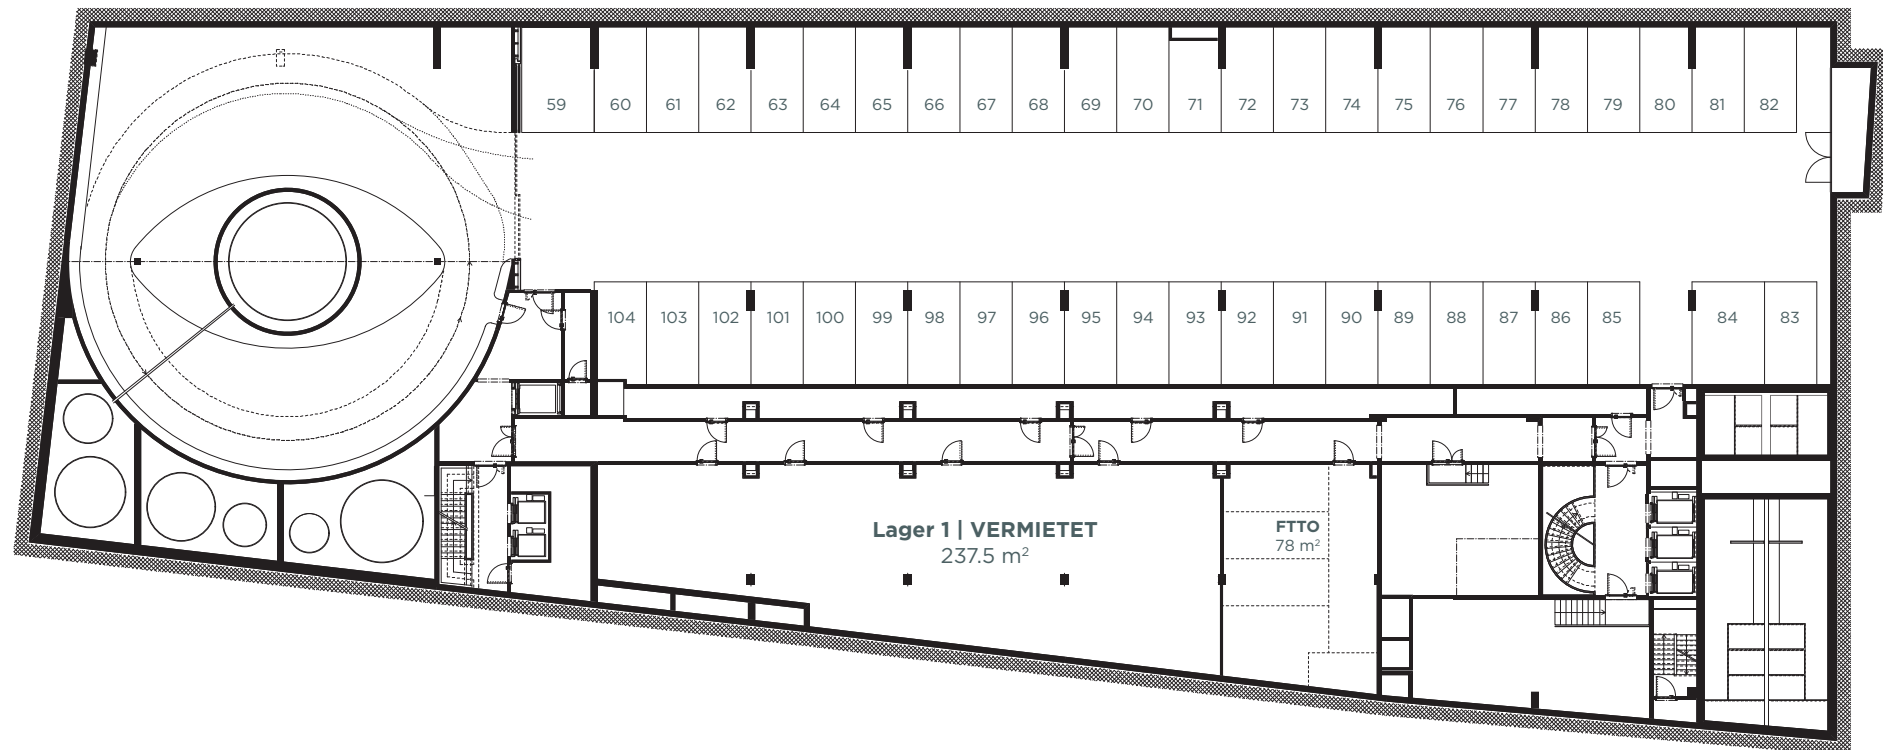

0 1 3 5 10 m



Die in diesen Grundrissplänen enthaltenen Angaben dienen der allgemeinen Information und erfolgen ohne Gewähr.

Tend AG

Hardturmstrasse 134 - CH-8005 Zürich - Telefon 044 434 24 41 - info@core-zurich.ch - www.core-zurich.ch



GRUNDRISS, 3. UNTERGESCHOSS

GESAMTE MIETFLÄCHE: ca. 283.5 m²

CORE ZÜRICH
IN GOOD COMPANY



0 1 3 5 10 m



Die in diesen Grundrissplänen enthaltenen Angaben dienen der allgemeinen Information und erfolgen ohne Gewähr.

Tend AG

Hardturmstrasse 134 - CH-8005 Zürich - Telefon 044 434 24 41 - info@core-zurich.ch - www.core-zurich.ch



GRUNDRISS, 4. UNTERGESCHOSS

GESAMTE MIETFLÄCHE: ca. 421 m²

CORE ZÜRICH
IN GOOD COMPANY



Tend AG

Hardturmstrasse 134 - CH-8005 Zürich - Telefon 044 434 24 41 - info@core-zurich.ch - www.core-zurich.ch