

Superfici Appartamento 2.1

Superficie calpestabile App. 2.1


52.26 mq.

Superficie calpestabile esterna coperta App. 2.1 (39.80 mq.)

19.90 mq.

Legenda

- Area di pavimento
- Area esterna

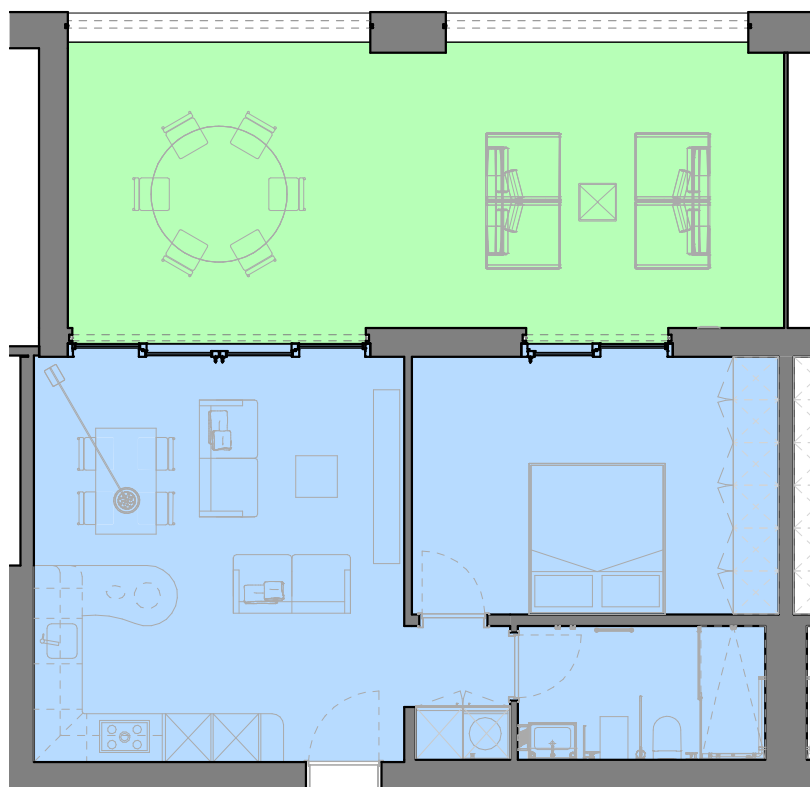

Appartamento 2.1

Scala 1 : 100



SAAC Sagl
Studio Architetti Associati Caneva

Via Capeleta 11 - 6818 Melano
 Tel. 091/6482941 Fax 091/6482951
 www.saac.ch email: info@saac.ch

N.	Descrizione	Data

Maurizio Nicoli

Complesso Glicine

Superfici Appartamento 2.1

Numero del progetto 378

Data 30.09.2019

Disegnato da MM

Controllato da MM

BC1206

Scala 1 : 100