

Legende:

- Bruttowohnfläche (BWF):
 - Nettowohnfläche plus Wandquerschnitte plus Dachschrägen bis Raumhöhe von 1.5m
- Nettowohnfläche (NWF):
 - Alle Räume inkl. Küche und Bad
 - Inkl. Treppenbereiche und begehbare Schränke
 - inkl. Abstellräume
 - inkl. Flure
 - Dachschrägen ab Raumhöhe von 1.5m
 - Ohne Keller, Estrich, Balkon
- Hauptnutzungsfläche (NUF):
 - Für den Hauptnutzungszweck bestimmt (Wohnräume, Badezimmer und Küche)
- Nebennutzungsflächen:
 - Keller, Estrich, Abstellkammern, Bastelraum, Balkon

OG
 Bruttowohnfläche (BWF): 61m²
 Nettowohnfläche (NWF): 54m²
 Hauptnutzungsfläche (NUF): 51m²
 Nebennutzungsfläche: 10m²
 Raumhöhe: 2.25m

DG
 Bruttowohnfläche (BWF): 65m²
 Nettowohnfläche (NWF): 43m²
 Hauptnutzungsfläche (NUF): 36m²
 Nebennutzungsfläche: 8m²
 Raumhöhe: Dachschräge


Gesamt
 Bruttowohnfläche (BWF): 126m²
 Nettowohnfläche (NWF): 97m²
 Hauptnutzungsfläche (NUF): 87m²
 Nebennutzungsfläche: 18m²

GloboTech GmbH, Schooswaldstr.7, 6020 Emmenbrücke
 Tel: 041 262 03 73 eMail: info@globotech.ch

Objekt: Grundriss OG 03.08.2019

Zeichnung: Wohnung-OG Grundrisse für Mieter

Blatt: 1 Bearbeitet durch: Rev:

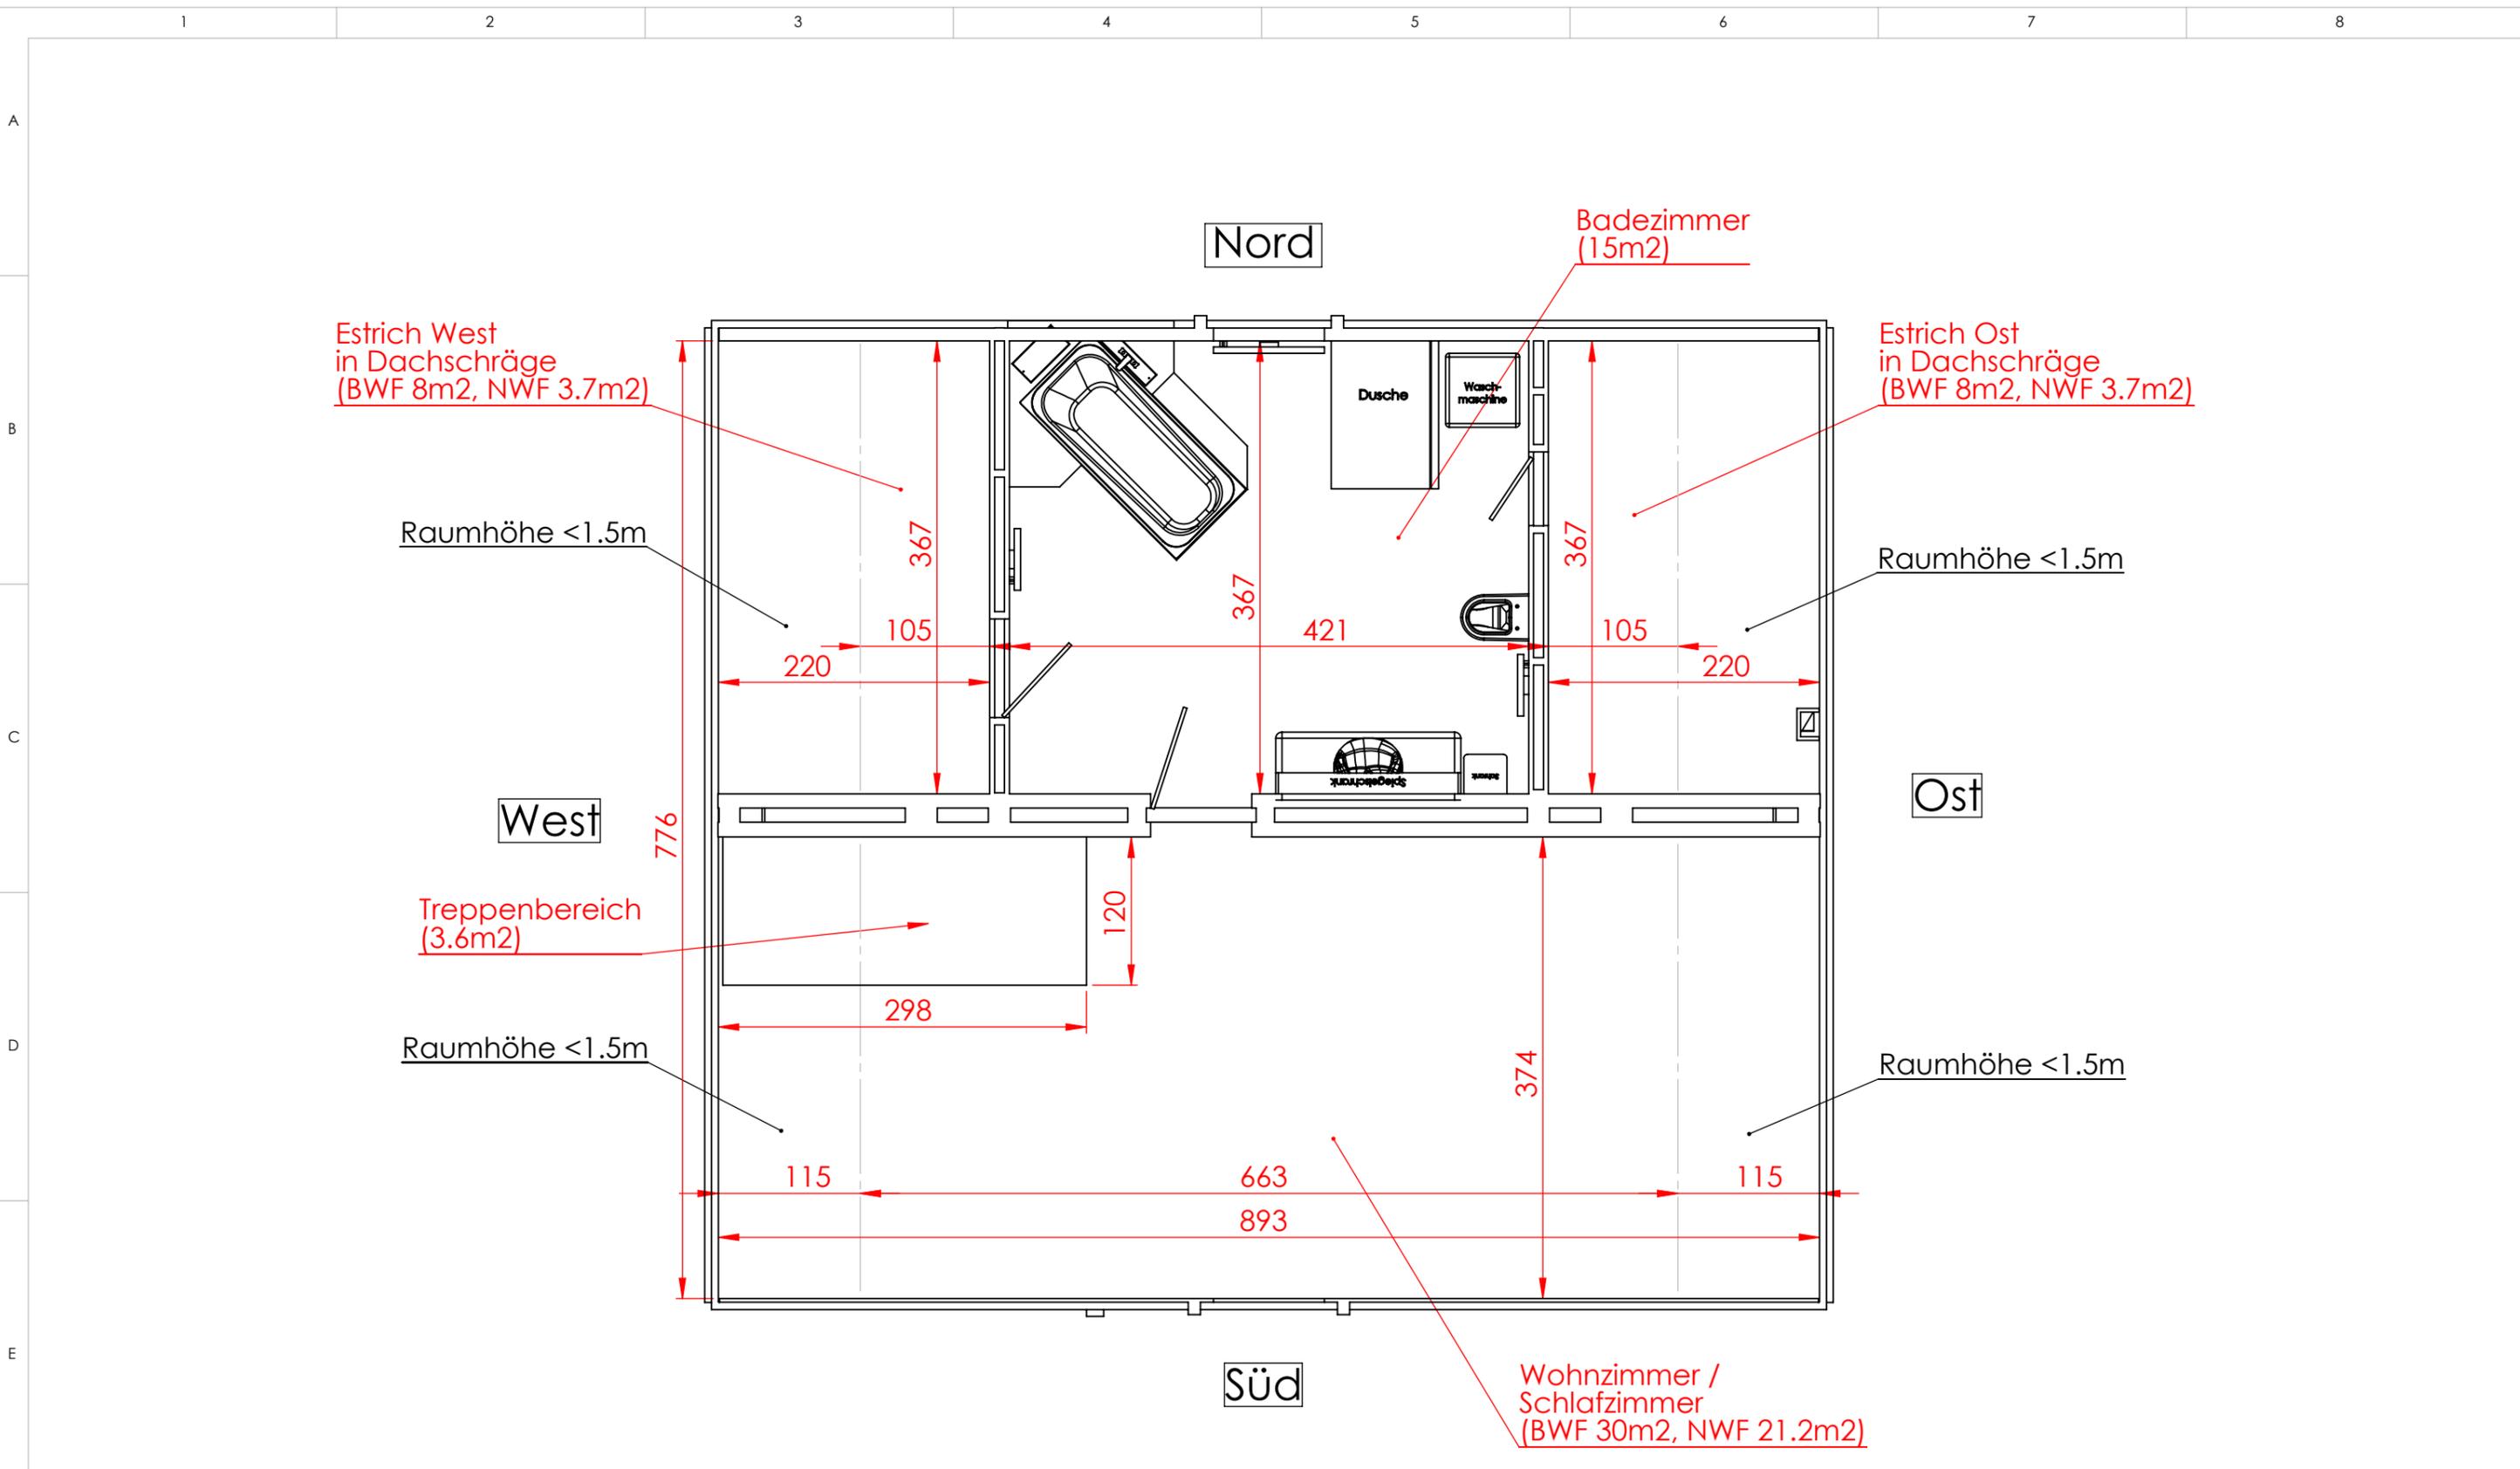

GloboTech GmbH, Schooswaldstr.7, 6020 Emmenbrücke Tel: 041 262 03 73 eMail: info@globotech.ch		
Objekt:	Grundriss DG	03.08.2019
Zeichnung: Wohnung-OG Grundrisse für Mieter		
Blatt: 2	Bearbeitet durch:	Rev: