

Charakteristisches IV
 Teilbauwerk
 des Kantons Bern

IV-Verantwortlicher
 ist für den Bau
 des öffentlichen
 Bauwerks
 zu verantworten.

Strassenplan

Dokument

Strassen-Nr.	Karltonstrasse Nr. 244	Revidiert	
Strassen-Nr.	Niederripp - Langenthal - Hutwil	Projekt-Nr.	240.20051
Gemeinde	Madiswil	Plan-Nr.	949/7
Projekt vom	06. Februar 2017	Format	0.75 x 1.05


Situation 1:200

Sanierung Knoten Melchnaustrosse
 Madiswil

Projektleitung
 BEO/ST Ingenieurbau- und Planungs AG
 Neuchâtelstrasse 2
 4000 Langenthal
 Tel. 062 923 12 32
 Fax 062 923 14 43
 info@beo-st.ch

INTEGRIERTE BESTANDTEILE DER PLANGENHEHMIGUNG

Beilage	Plan Nr.	Datum	Bezeichnung
2	949 / 15	06. Februar 2017	Längenschnitt 1:200/20
3	949 / 8	06. Februar 2017	Querschnitte 1:100
4	949 / 9	06. Februar 2017	Länderverzeichnis 1:200
5	949 / 14	06. Februar 2017	Bauplan 1:200

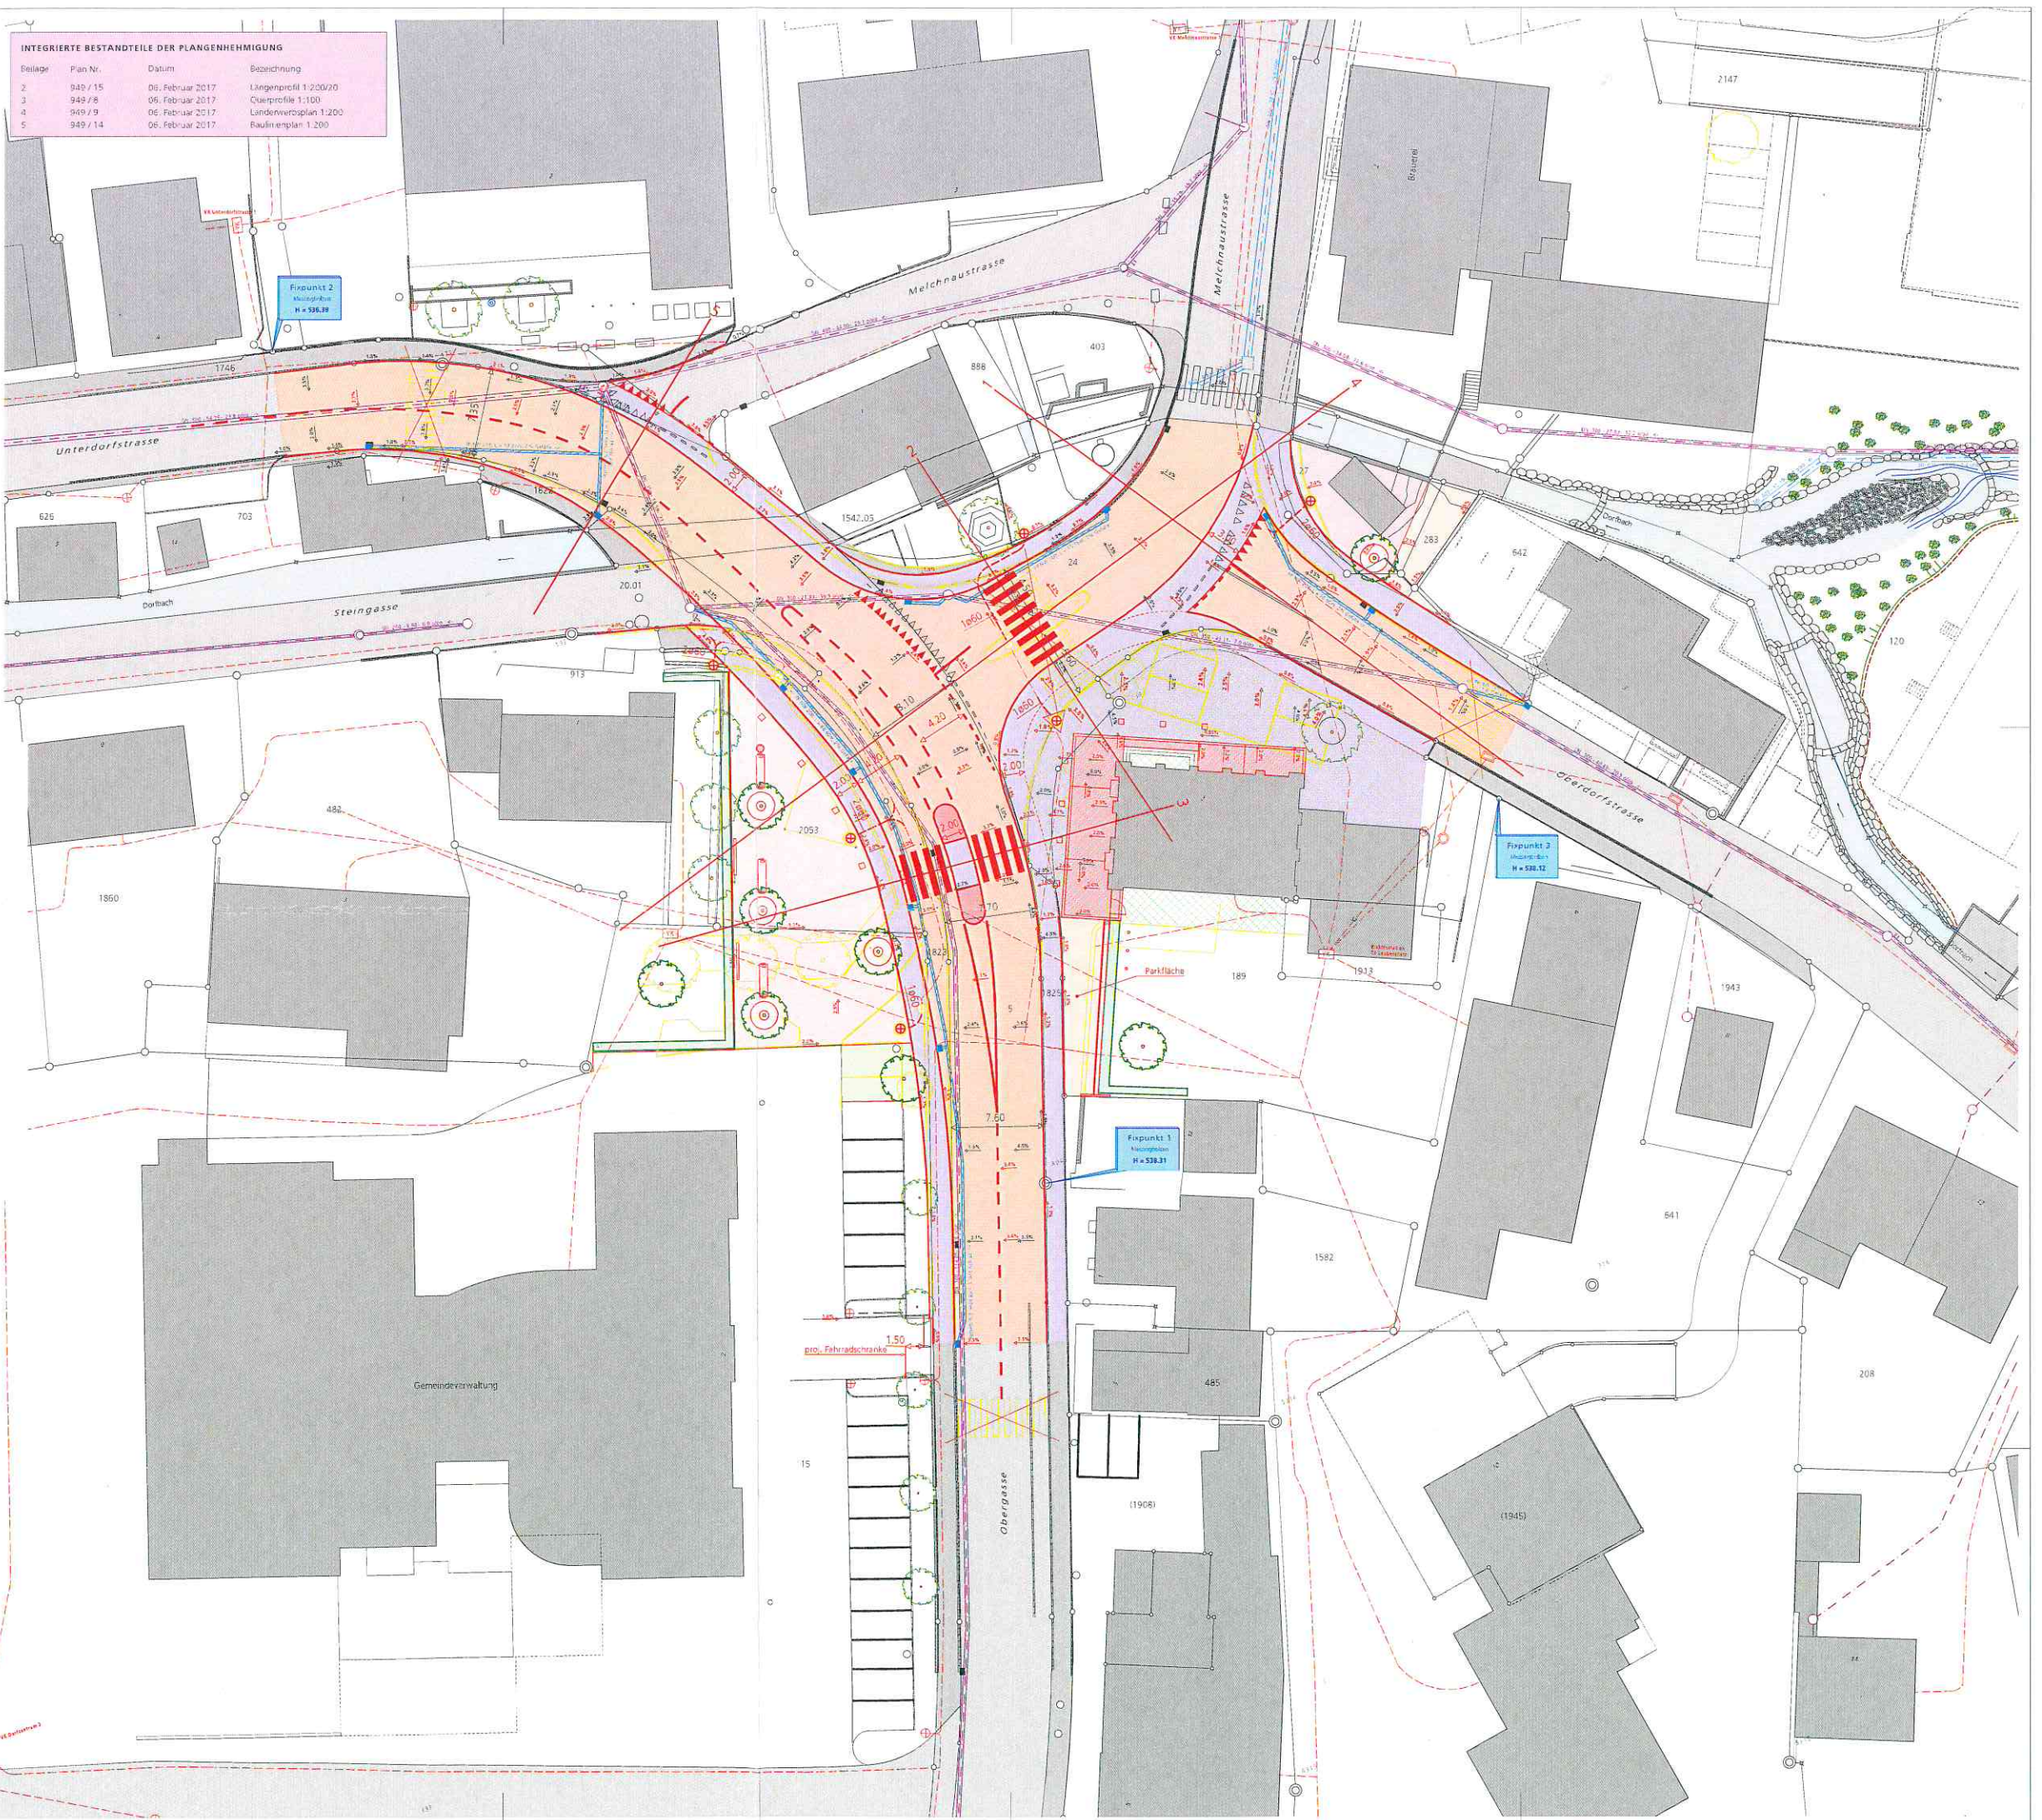

Legende

- | | |
|---|---------------------------------------|
| Projekt | Bestehend |
| Projekt Fahrbahn | Bestehende Strasse |
| Projekt Gehweg | Bestehendes Gebäude |
| Projekt Fussgängerinsel (Pflasterung) | Bestehendes Gewässer |
| Projekt Walz Asphalt ausserhalb Fahrbahn | |
| Projekt Betonverbundsteine | |
| Projekt Reihenpflasterung (Naturstein) | |
| Projekt Ort beton Besenstrich | |
| Projekt Baumscheibe | |
| Projekt Hecken | |
| Projekt Fussgängerstreifen | |
| Projekt Mauer | |
| Projekt Regional Immobilien AG (nicht Bestandteil Strassenplan) | |
| Projekt diverse Rückbauten | |
| Projekt Baum roden | Bestehende Elektroversorgung |
| Projekt Strassenbeleuchtung | Bestehender Elektroschacht |
| Projekt Elektroversorgung | Bestehende Strassenbeleuchtung |
| Projekt Strassenwässerung | Bestehende Verteilkabine |
| Projekt Baum | Bestehende Kanalisation Mischabwasser |
| | Bestehende Kanalisation Regenwasser |
| | Bestehende Kanalisation Schmutzwasser |
| | Bestehender Baum |

