


**Objekt: 0164 Kreuzbuchstrasse 35 Nord, Luzern**  
 Grundriss 1. Obergeschoss

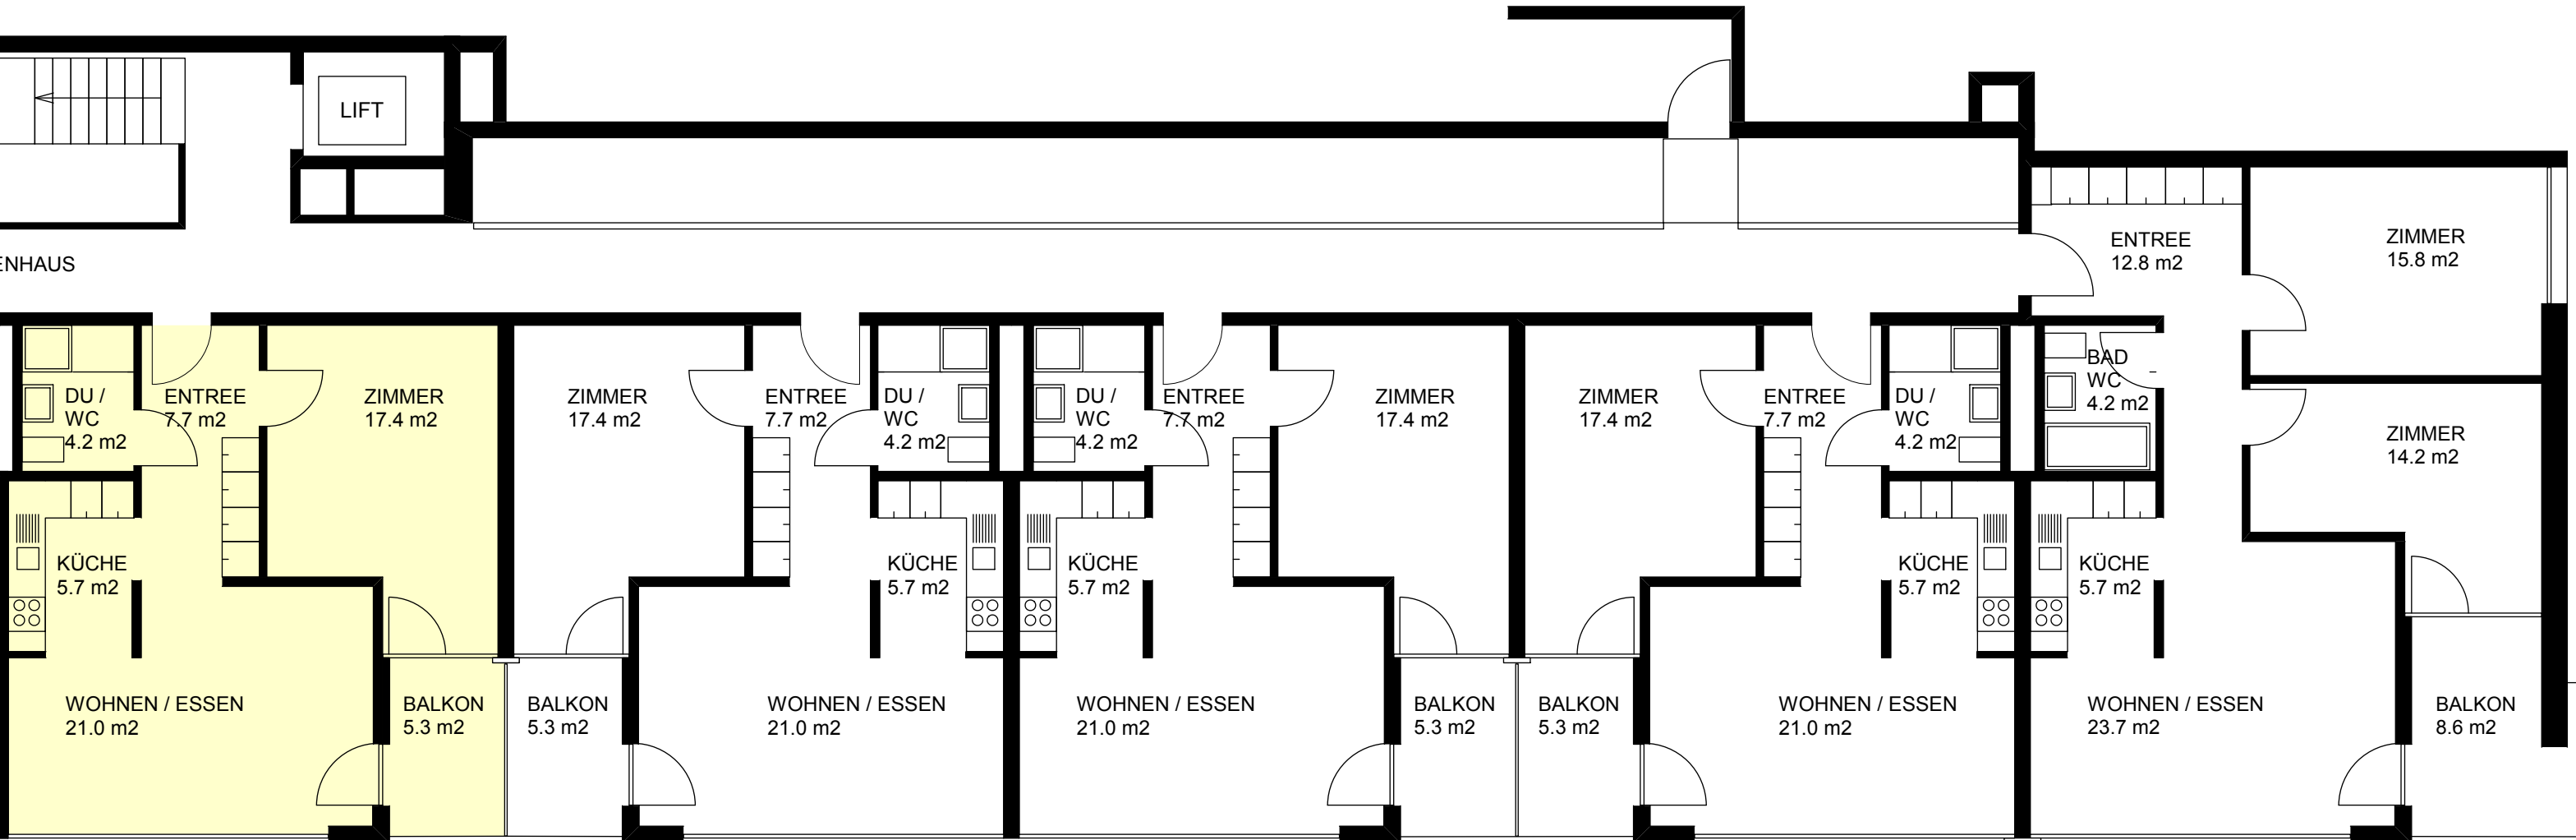

2 1/2 ZIMMERWOHNUNG  
 NWF 56.0 m<sup>2</sup>  
 1. OG 0164 410 150

2 1/2 ZIMMERWOHNUNG  
 NWF 56.0 m<sup>2</sup>  
 1. OG 0164 410 140

2 1/2 ZIMMERWOHNUNG  
 NWF 56.0 m<sup>2</sup>  
 1. OG 0164 410 130

2 1/2 ZIMMERWOHNUNG  
 NWF 56.0 m<sup>2</sup>  
 1. OG 0164 410 120

3 1/2 ZIMMERWOHNUNG  
 NWF 76.4 m<sup>2</sup>  
 1. OG 0164 410 110