


Angaben ohne Gewähr. Änderungen und  
grundrissliche Abweichungen vorbehalten.

2.5 Zimmerwohnung  
NWF 60.2 m<sup>2</sup>  
4.OG 11200 1047

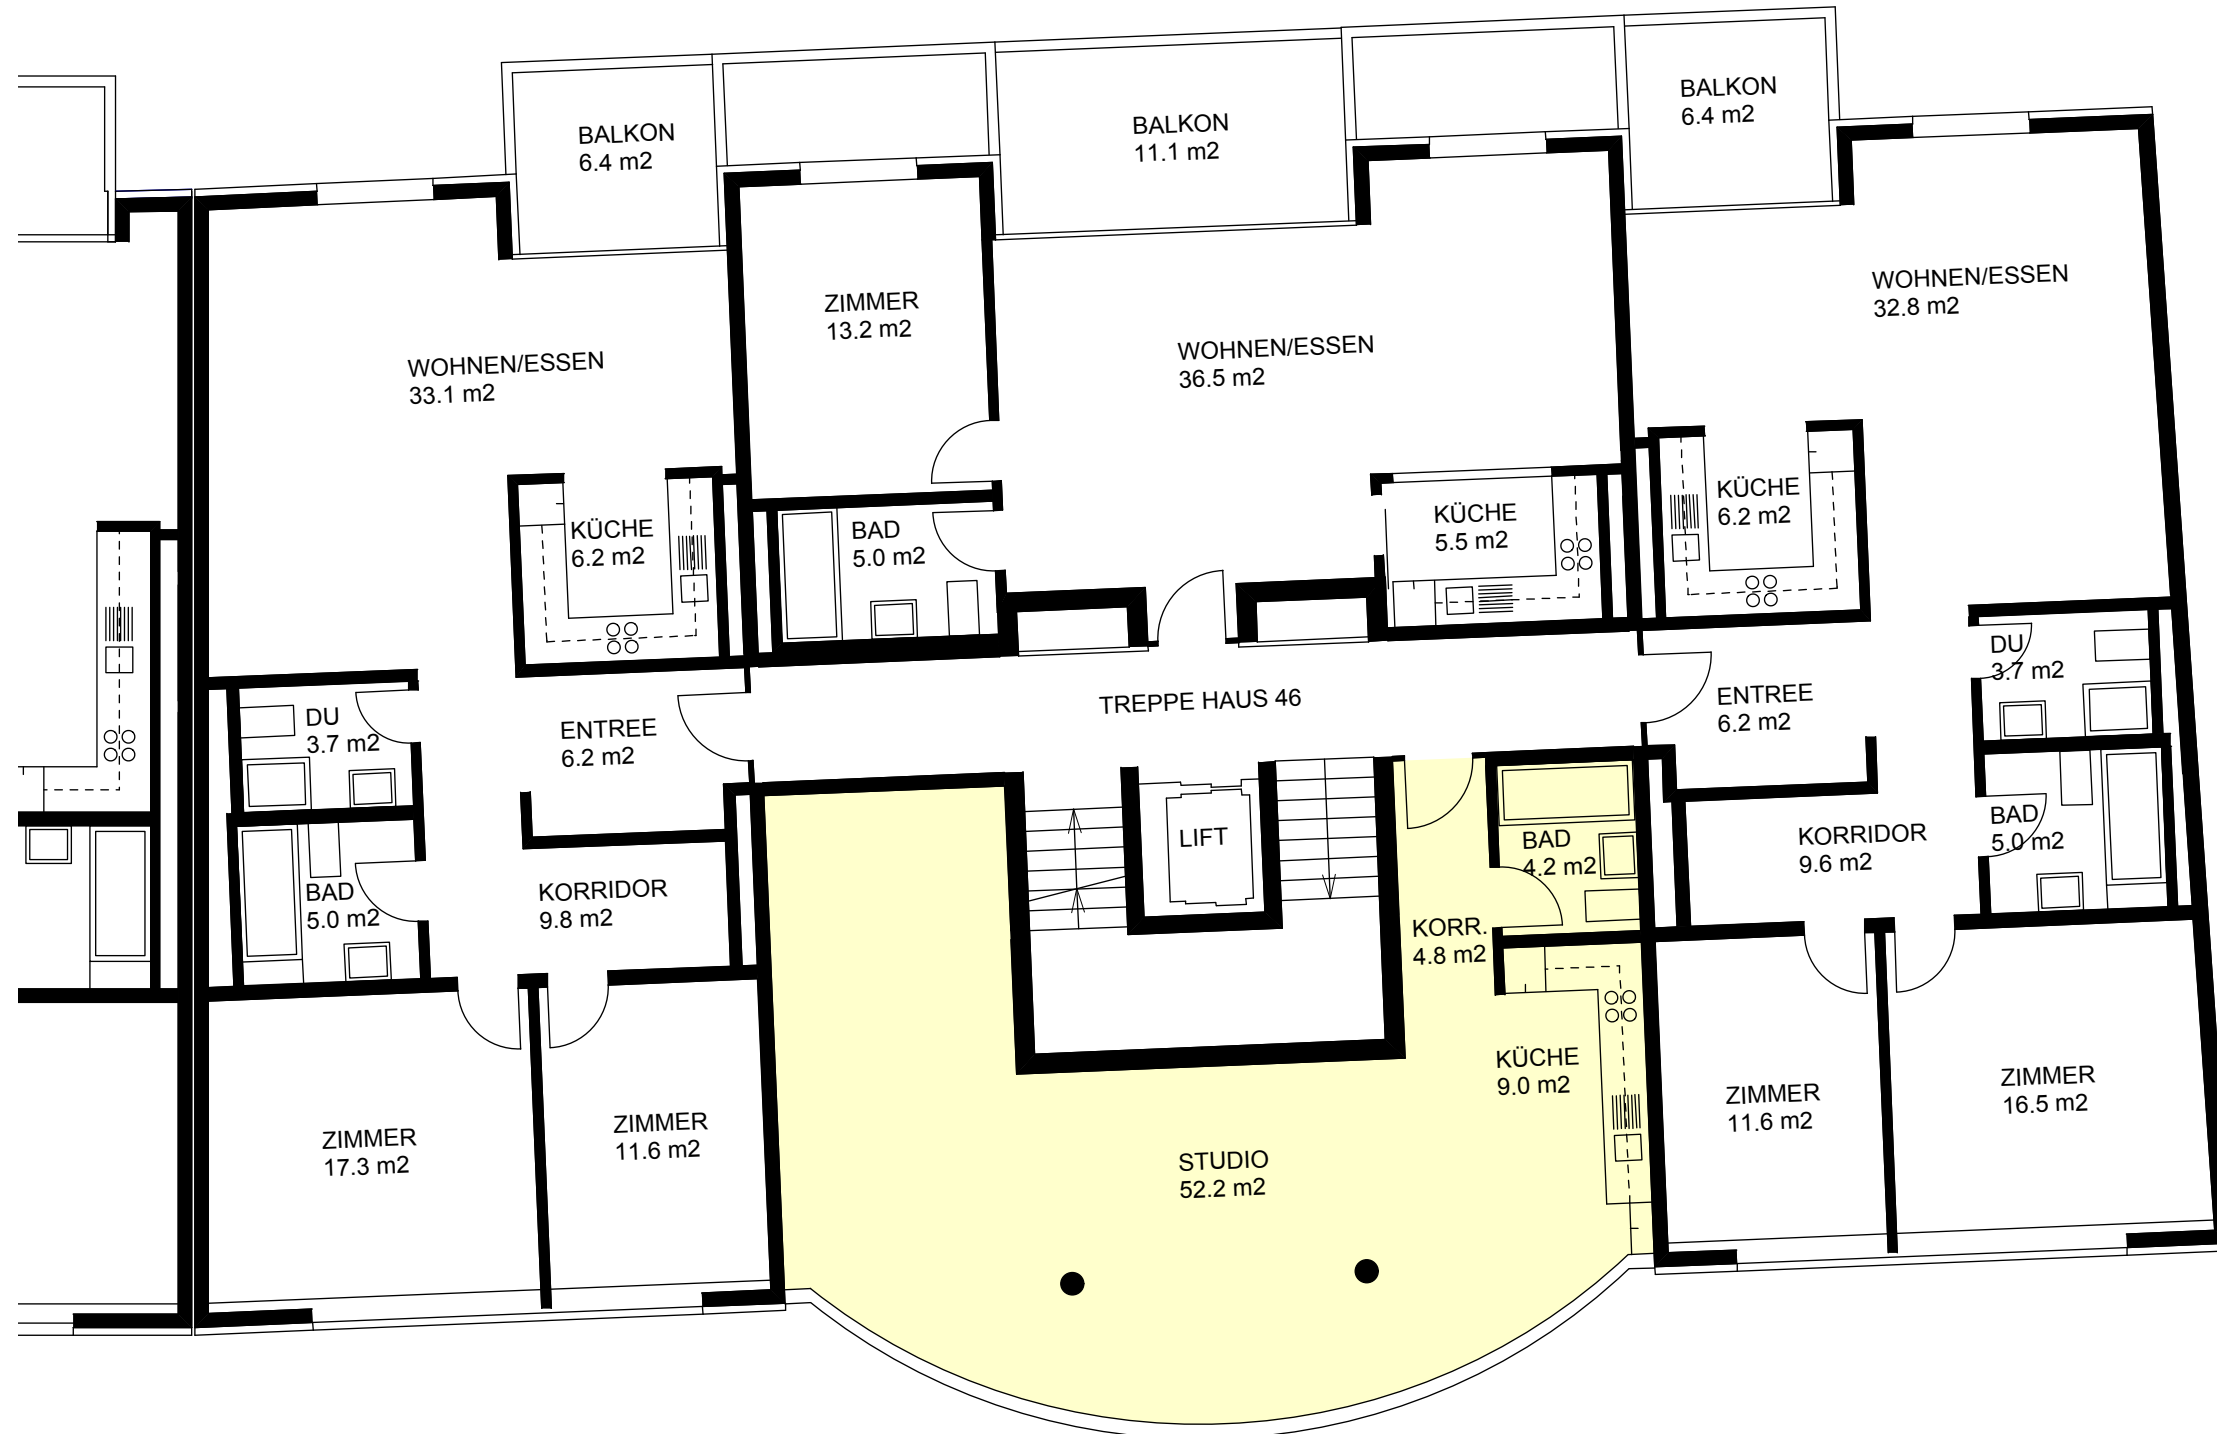

3.5 Zimmerwohnung  
NWF 92.9 m<sup>2</sup>  
4.OG 11200 1045

1.5 Zimmerwohnung  
NWF 70.2 m<sup>2</sup>  
4.OG 11200 1046

3.5 Zimmerwohnung  
NWF 91.6 m<sup>2</sup>  
4.OG 11200 1048