

Lehnstrasse 89 / Eingangsgeschoss
 Raumflächen = Hauptnutzflächen
 Mst.: 1:100




Lehnstrasse 89 / 1. Obergeschoss
Raumflächen = Hauptnutzflächen
Mst.: 1:100




Lehnstrasse 89 / 2. Obergeschoss
Raumflächen = Hauptnutzflächen
Mst.: 1:100



Lehnstrasse 89 / 3. Obergeschoss
 Raumflächen = Hauptnutzflächen
 Mst.: 1:100

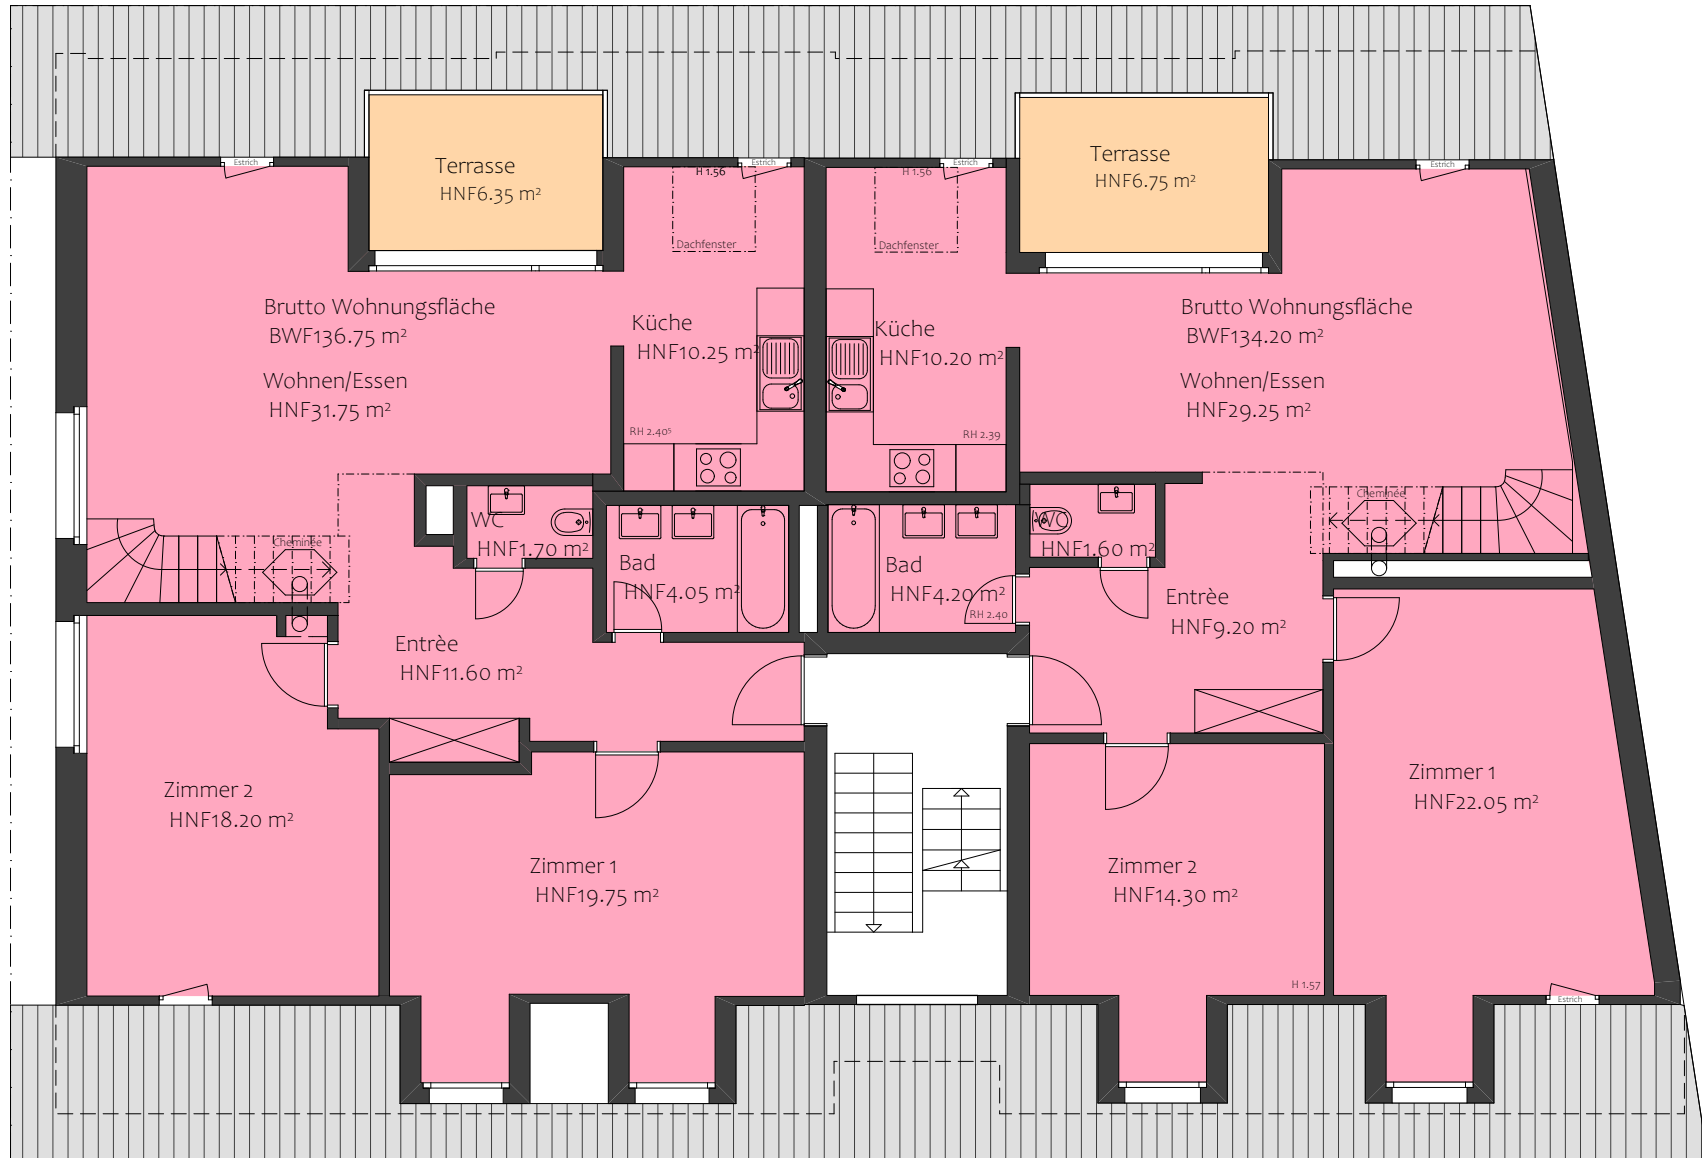

Lehnstrasse 89 / Dachgeschoss
 Raumflächen = Hauptnutzflächen
 Mst.: 1:100

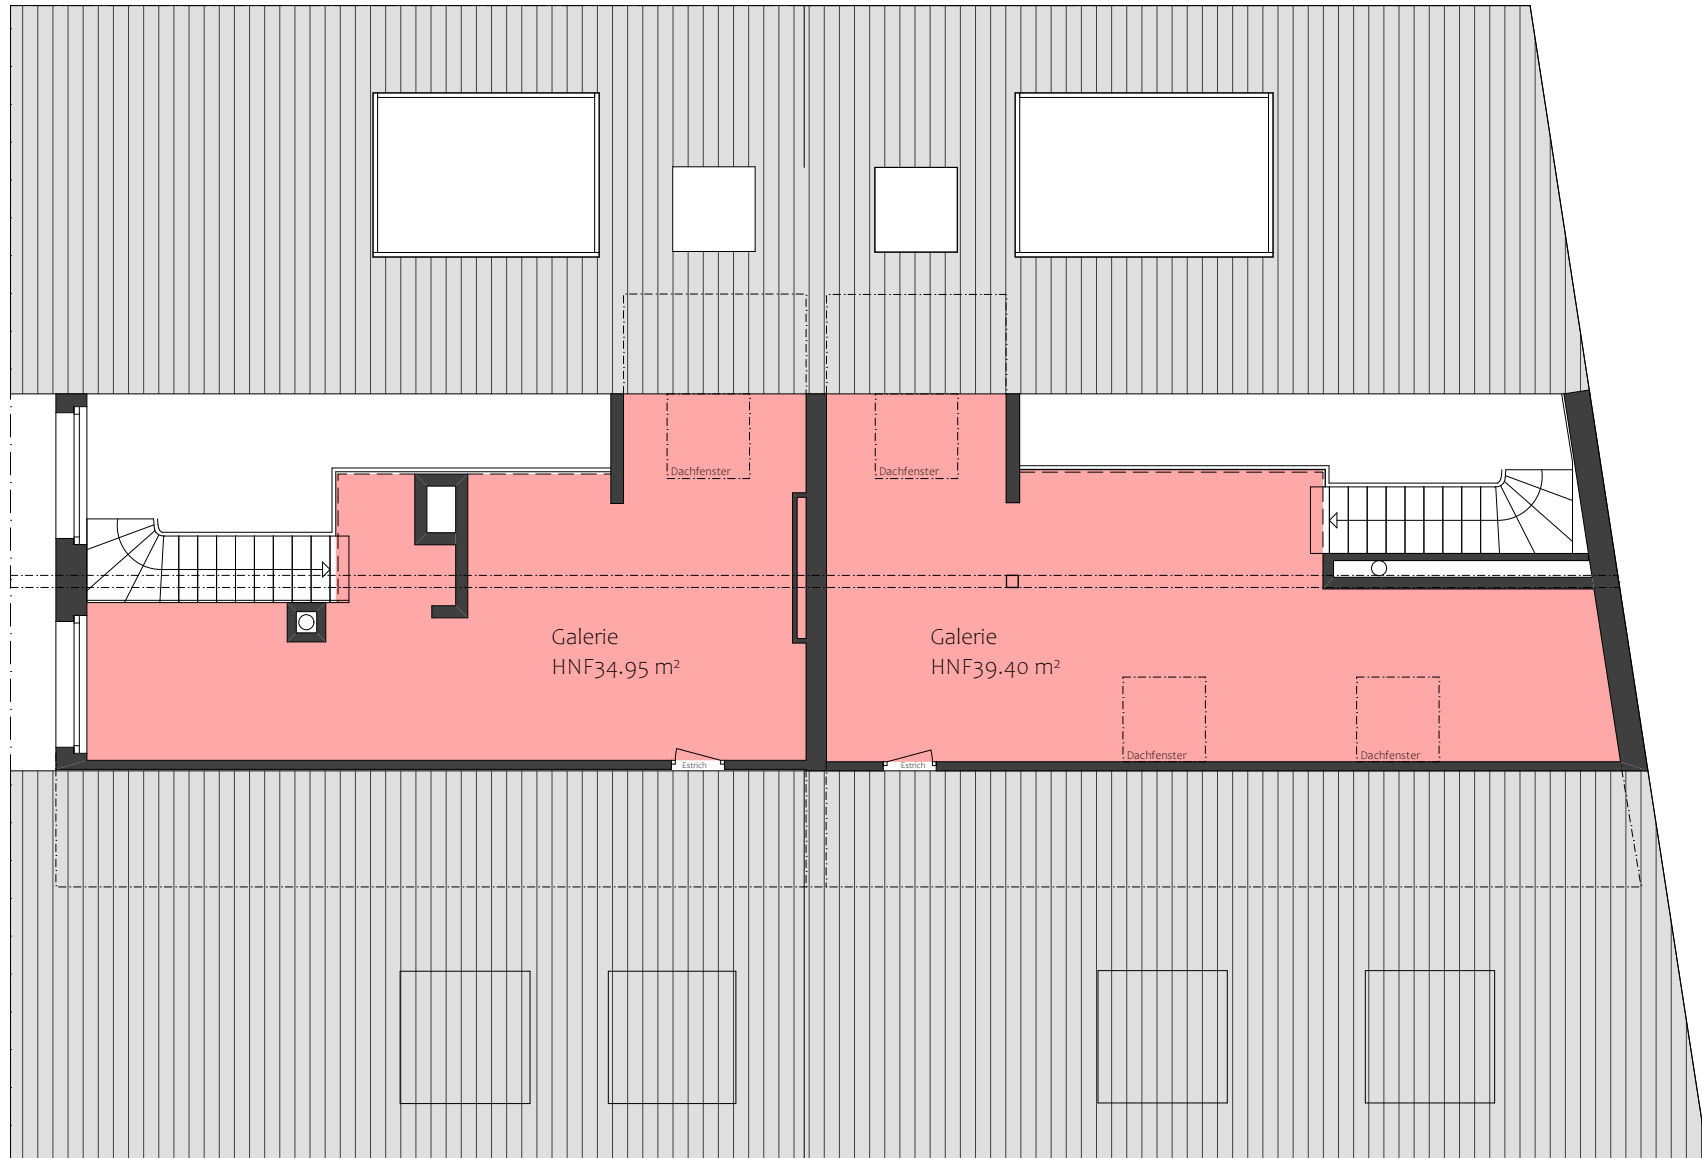

Lehnstrasse 89 / Galerie
Raumflächen = Hauptnutzflächen
Mst.: 1:100