



DACHGESCHOSS HAUS A MST. 1:100

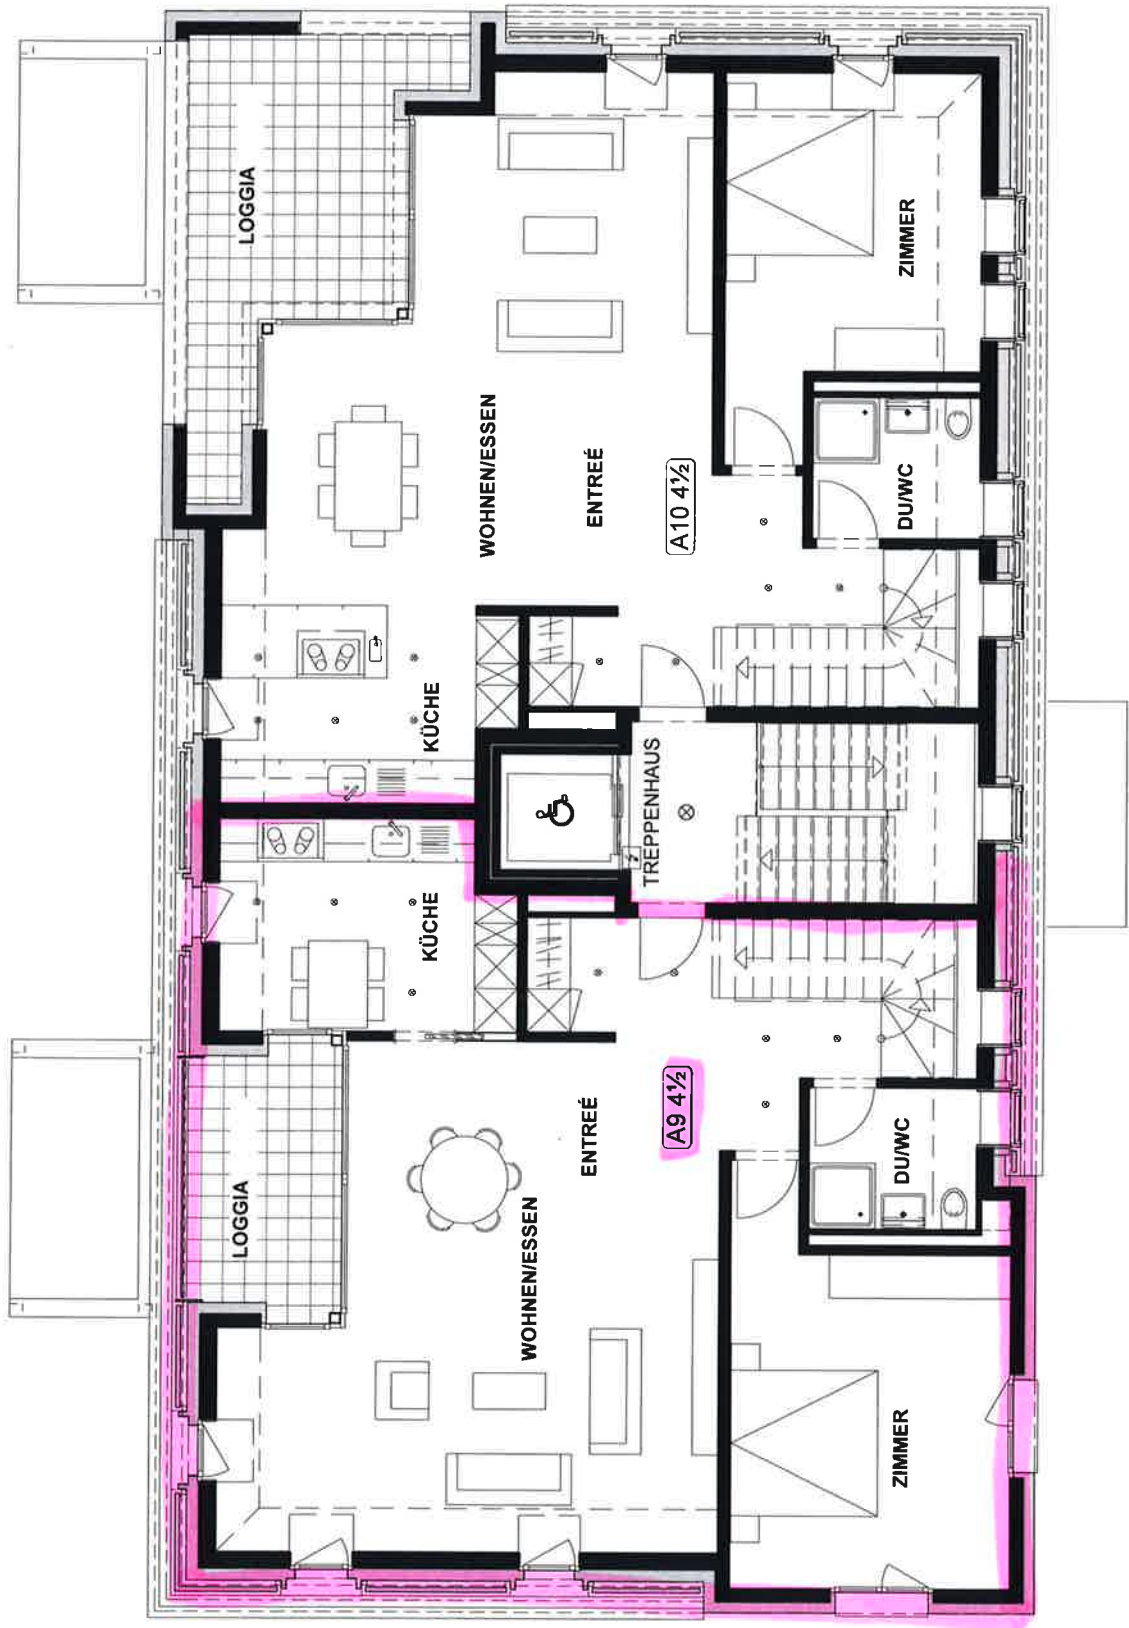

MANSARDENGESCHOSS HAUS A

WOHNUNG A9  
BGF: 84.80M2  
NGF: 67.35M2

WOHNUNG A10  
BGF: 85.35M2  
NGF: 69.60M2

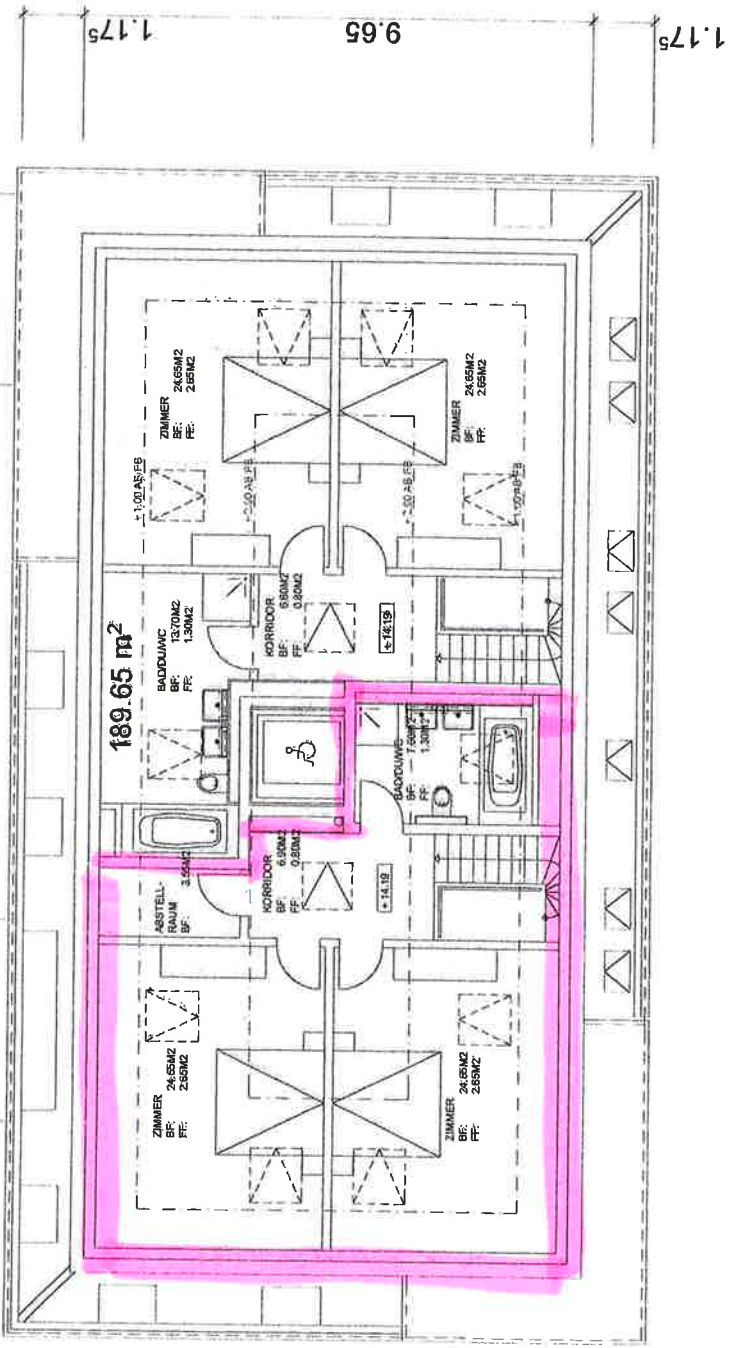

FLÄCHE x HÖHE (+ ZUSCHLAG)

WOHNUNGEN :  $189.65m^2 \times 3.40m = 644.81m^3$

TOTAL MANSARDENGESCHOSS:  $= 644.81m^3$