


Gemeinde Stocken-Höfen (Oberstocken)

Masstab 1:500

Baugesuch

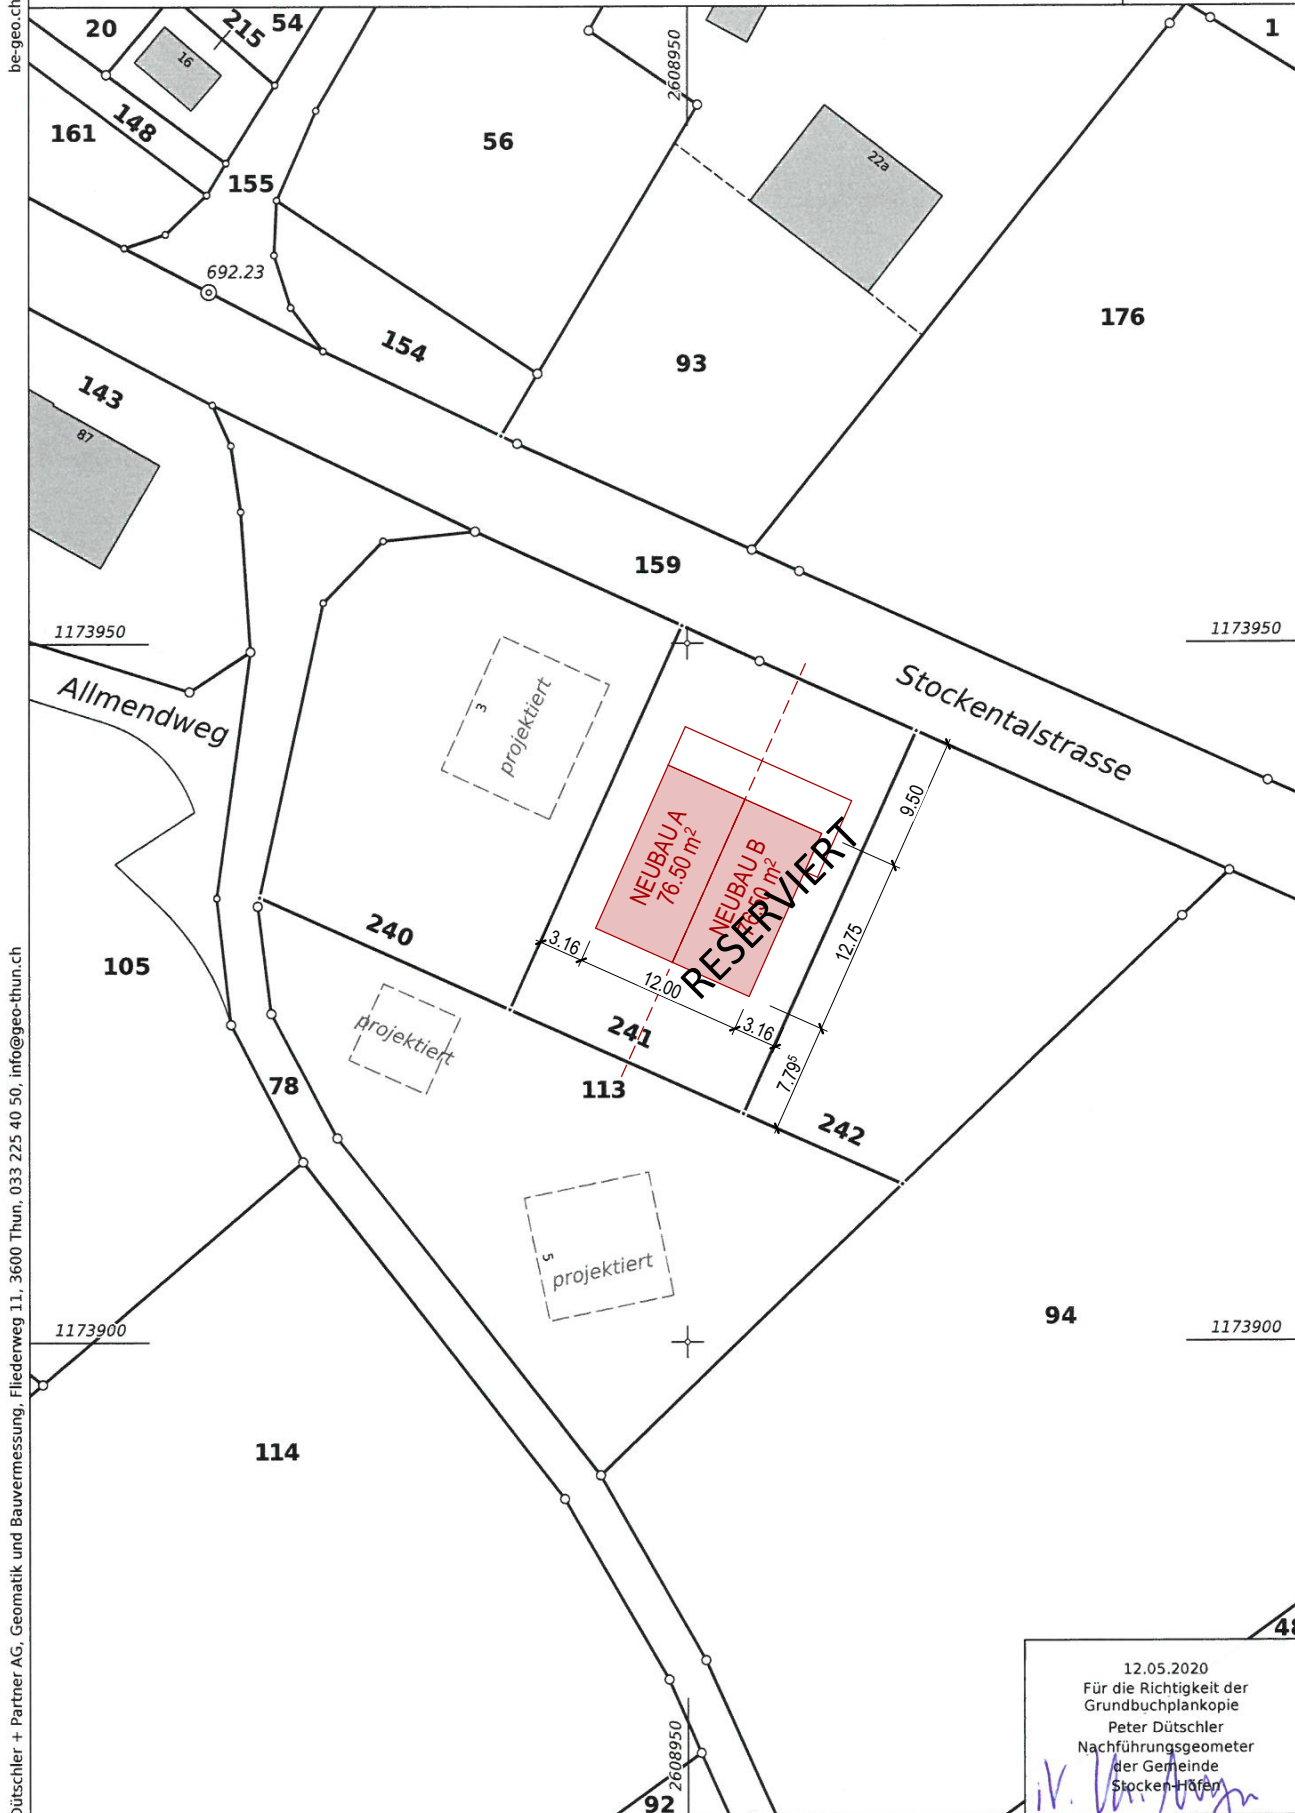

12.05.2020
 Für die Richtigkeit der
 Grundbuchplankopie
 Peter Dütschler
 Nachführungsgeometer
 der Gemeinde
 Stocken-Höfen

(Handwritten signature)