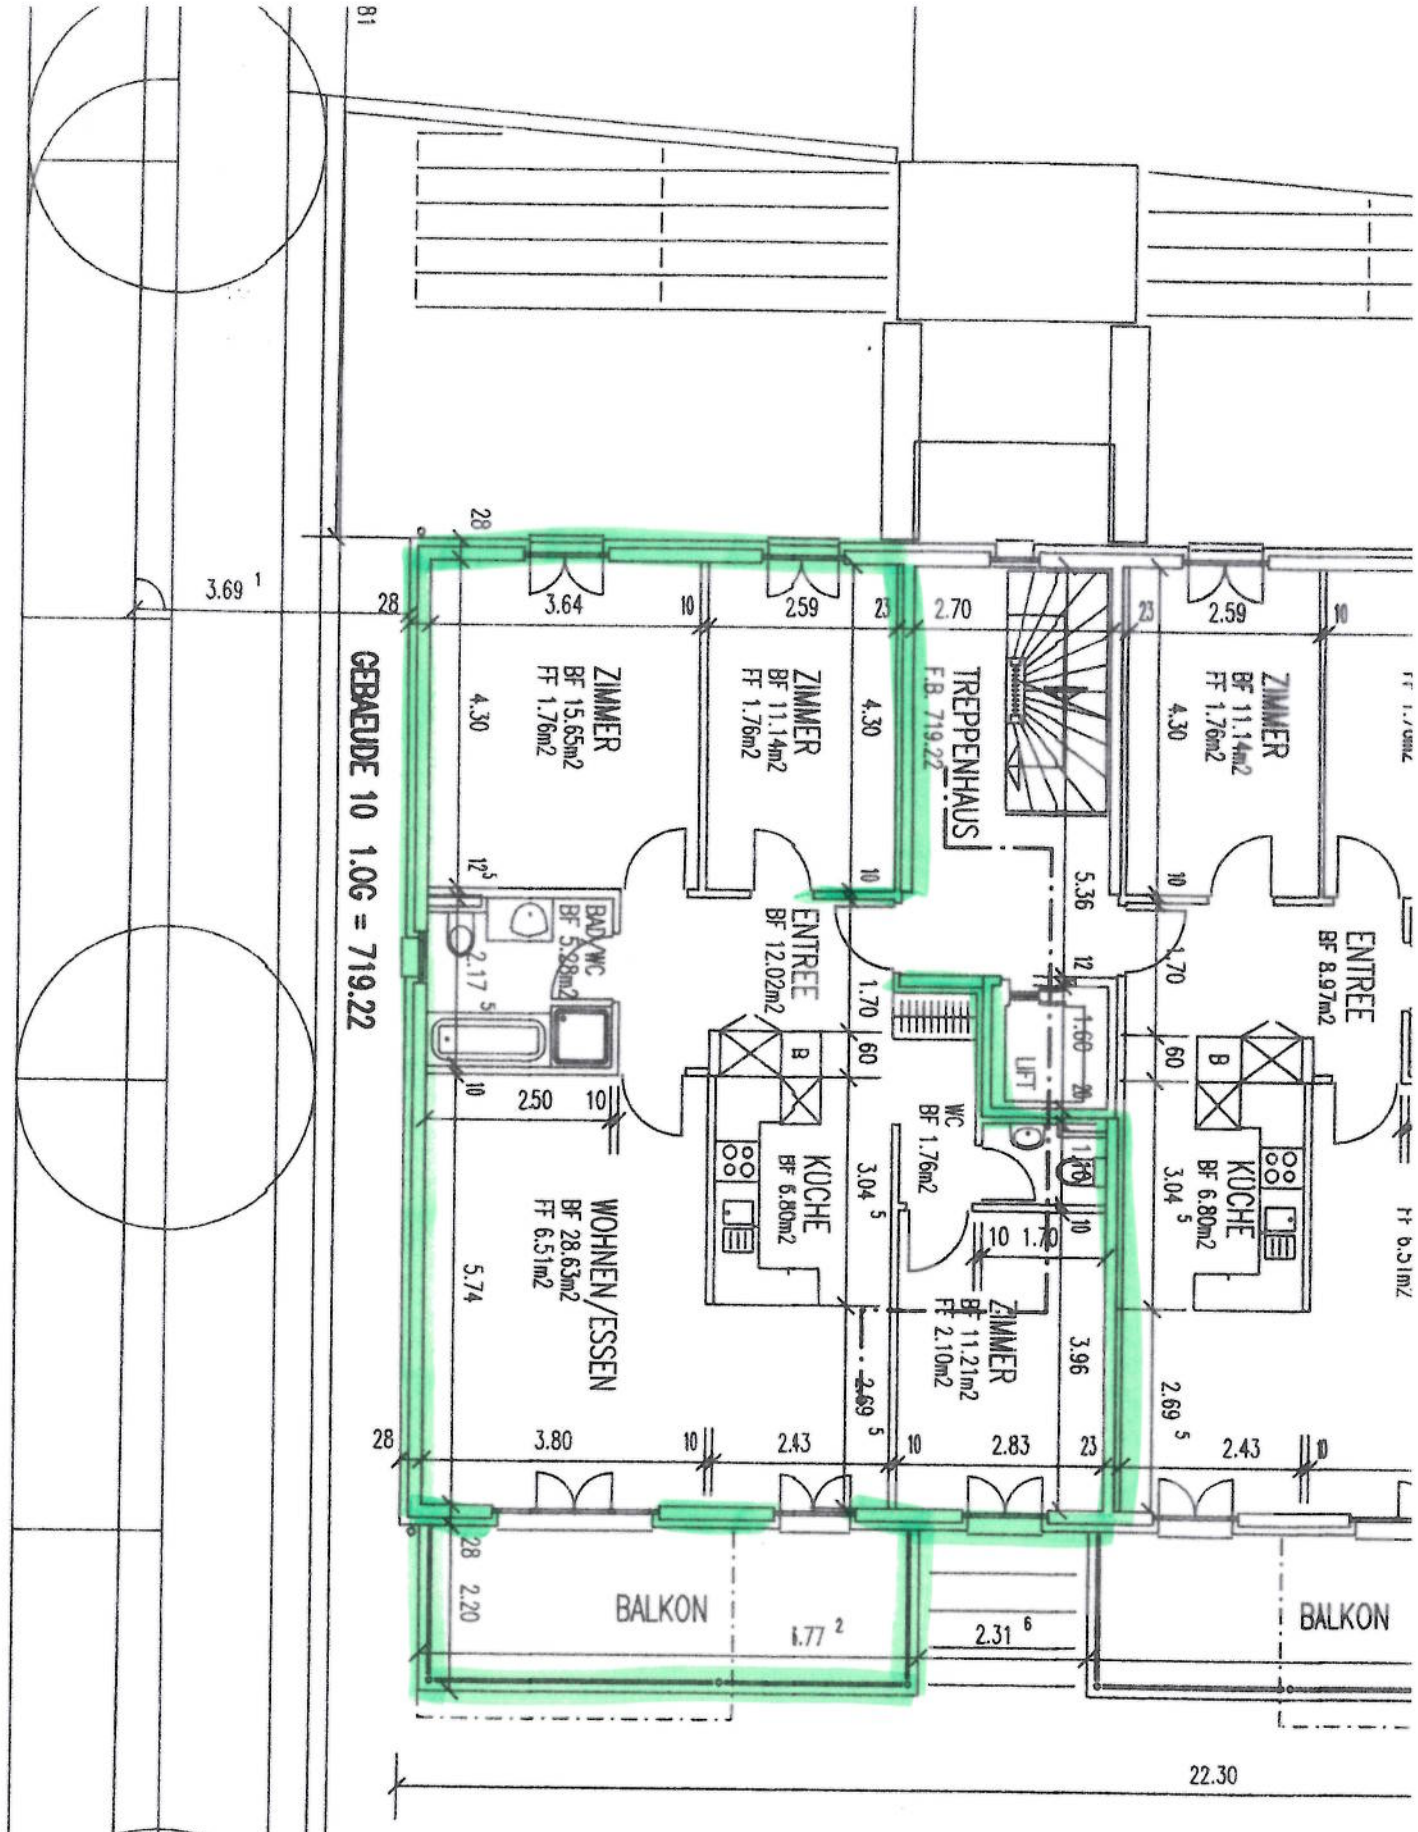

Mooswg 35

Grundriss 1. OG 1:100