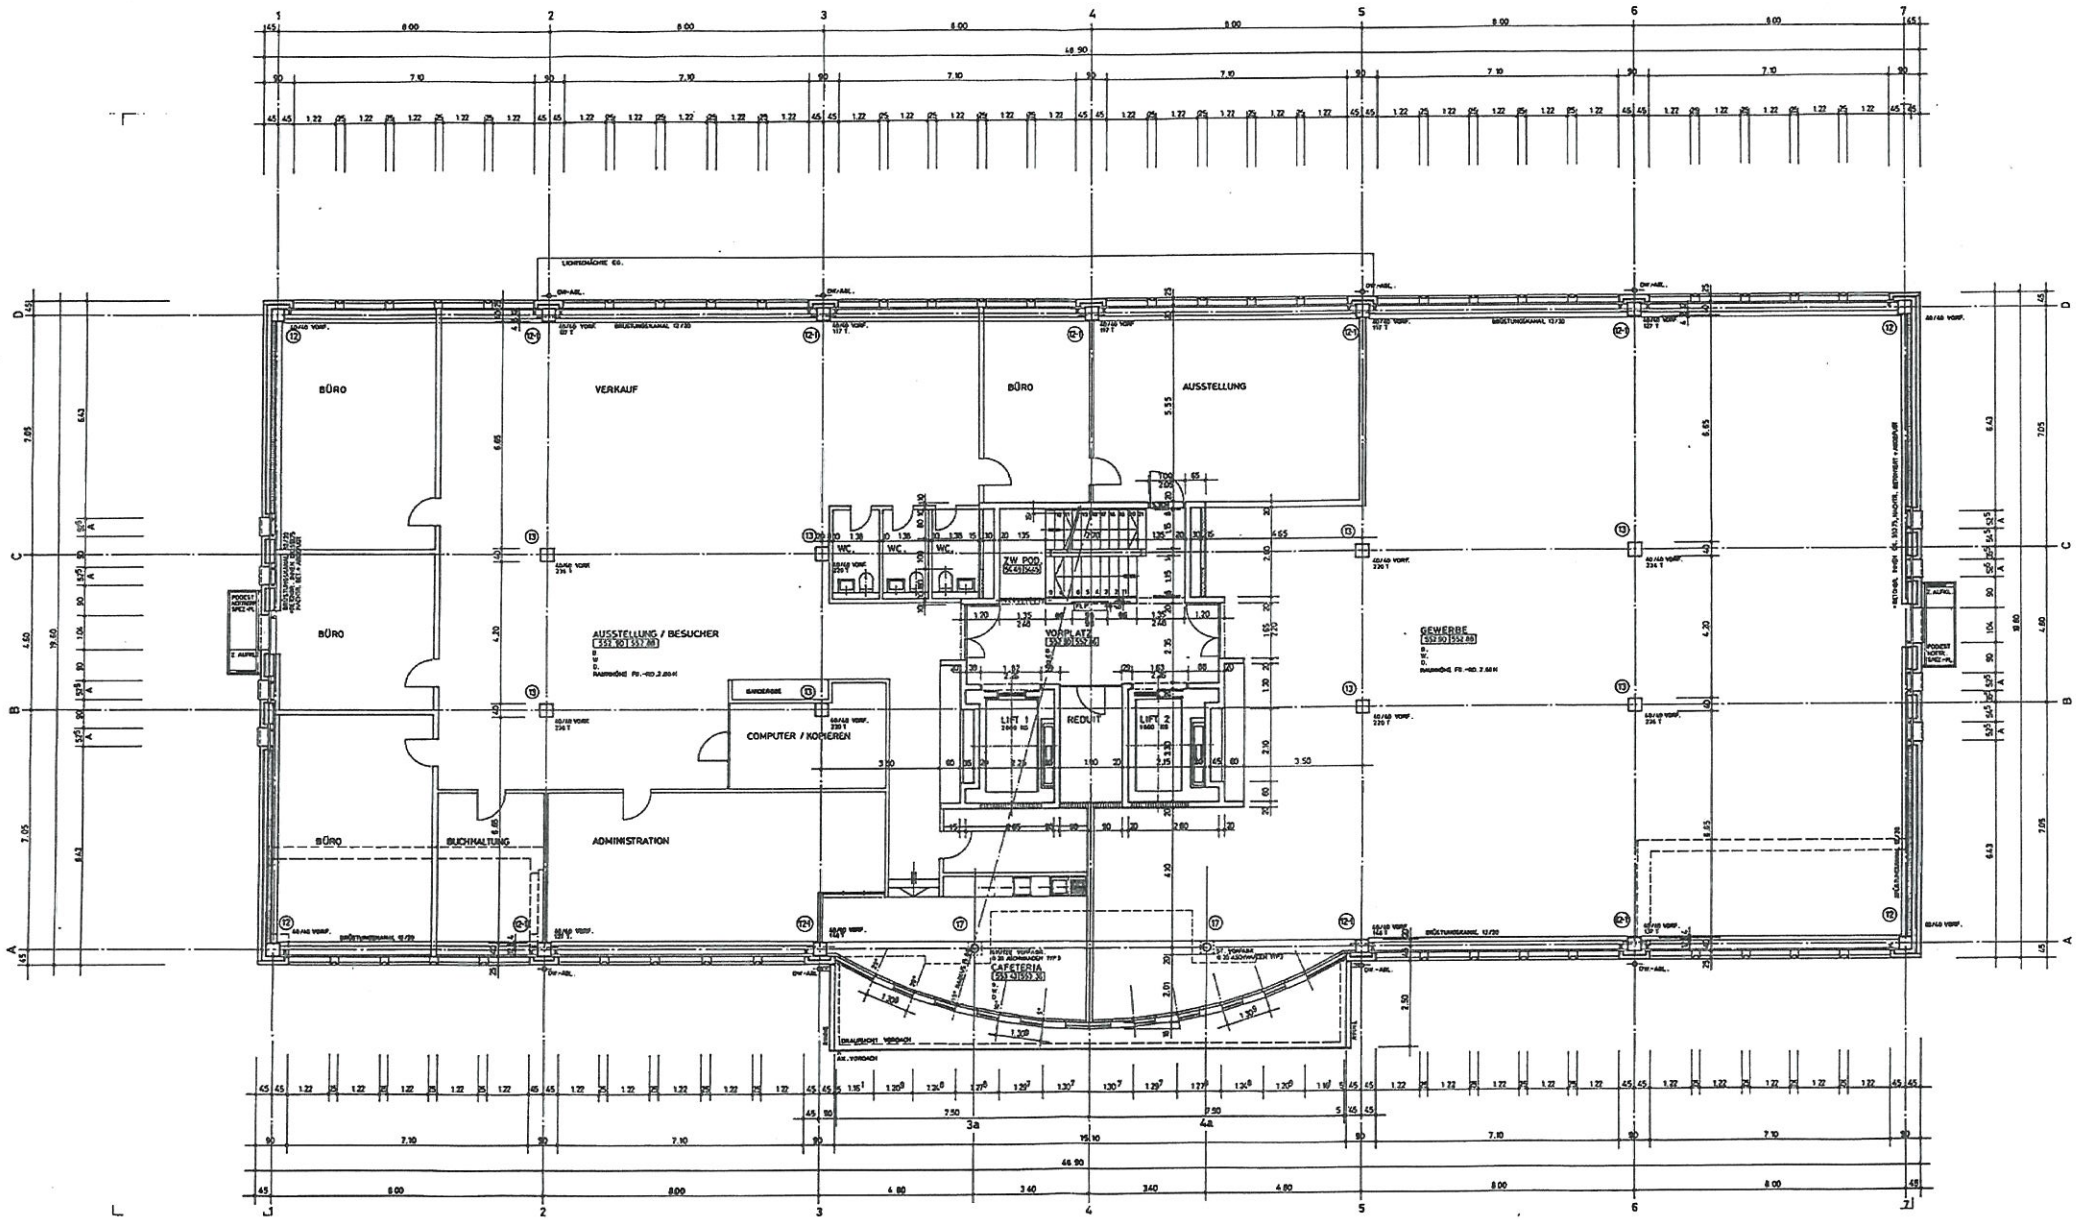
BÜRO
VERKAUF
BÜRO
AUSSTELLUNG
BÜRO
AUSSTELLUNG / BESUCHER
COMPUTER / KOPIEREN
VORPLATZ
LIFT 1
LIFT 2
REDUIT
GEWERBE
BÜRO
BUCHHALTUNG
ADMINISTRATION
CAFETERIA
WC
WC
WC
ZW POD
1
2
3
4
5
6
7
3a
4a