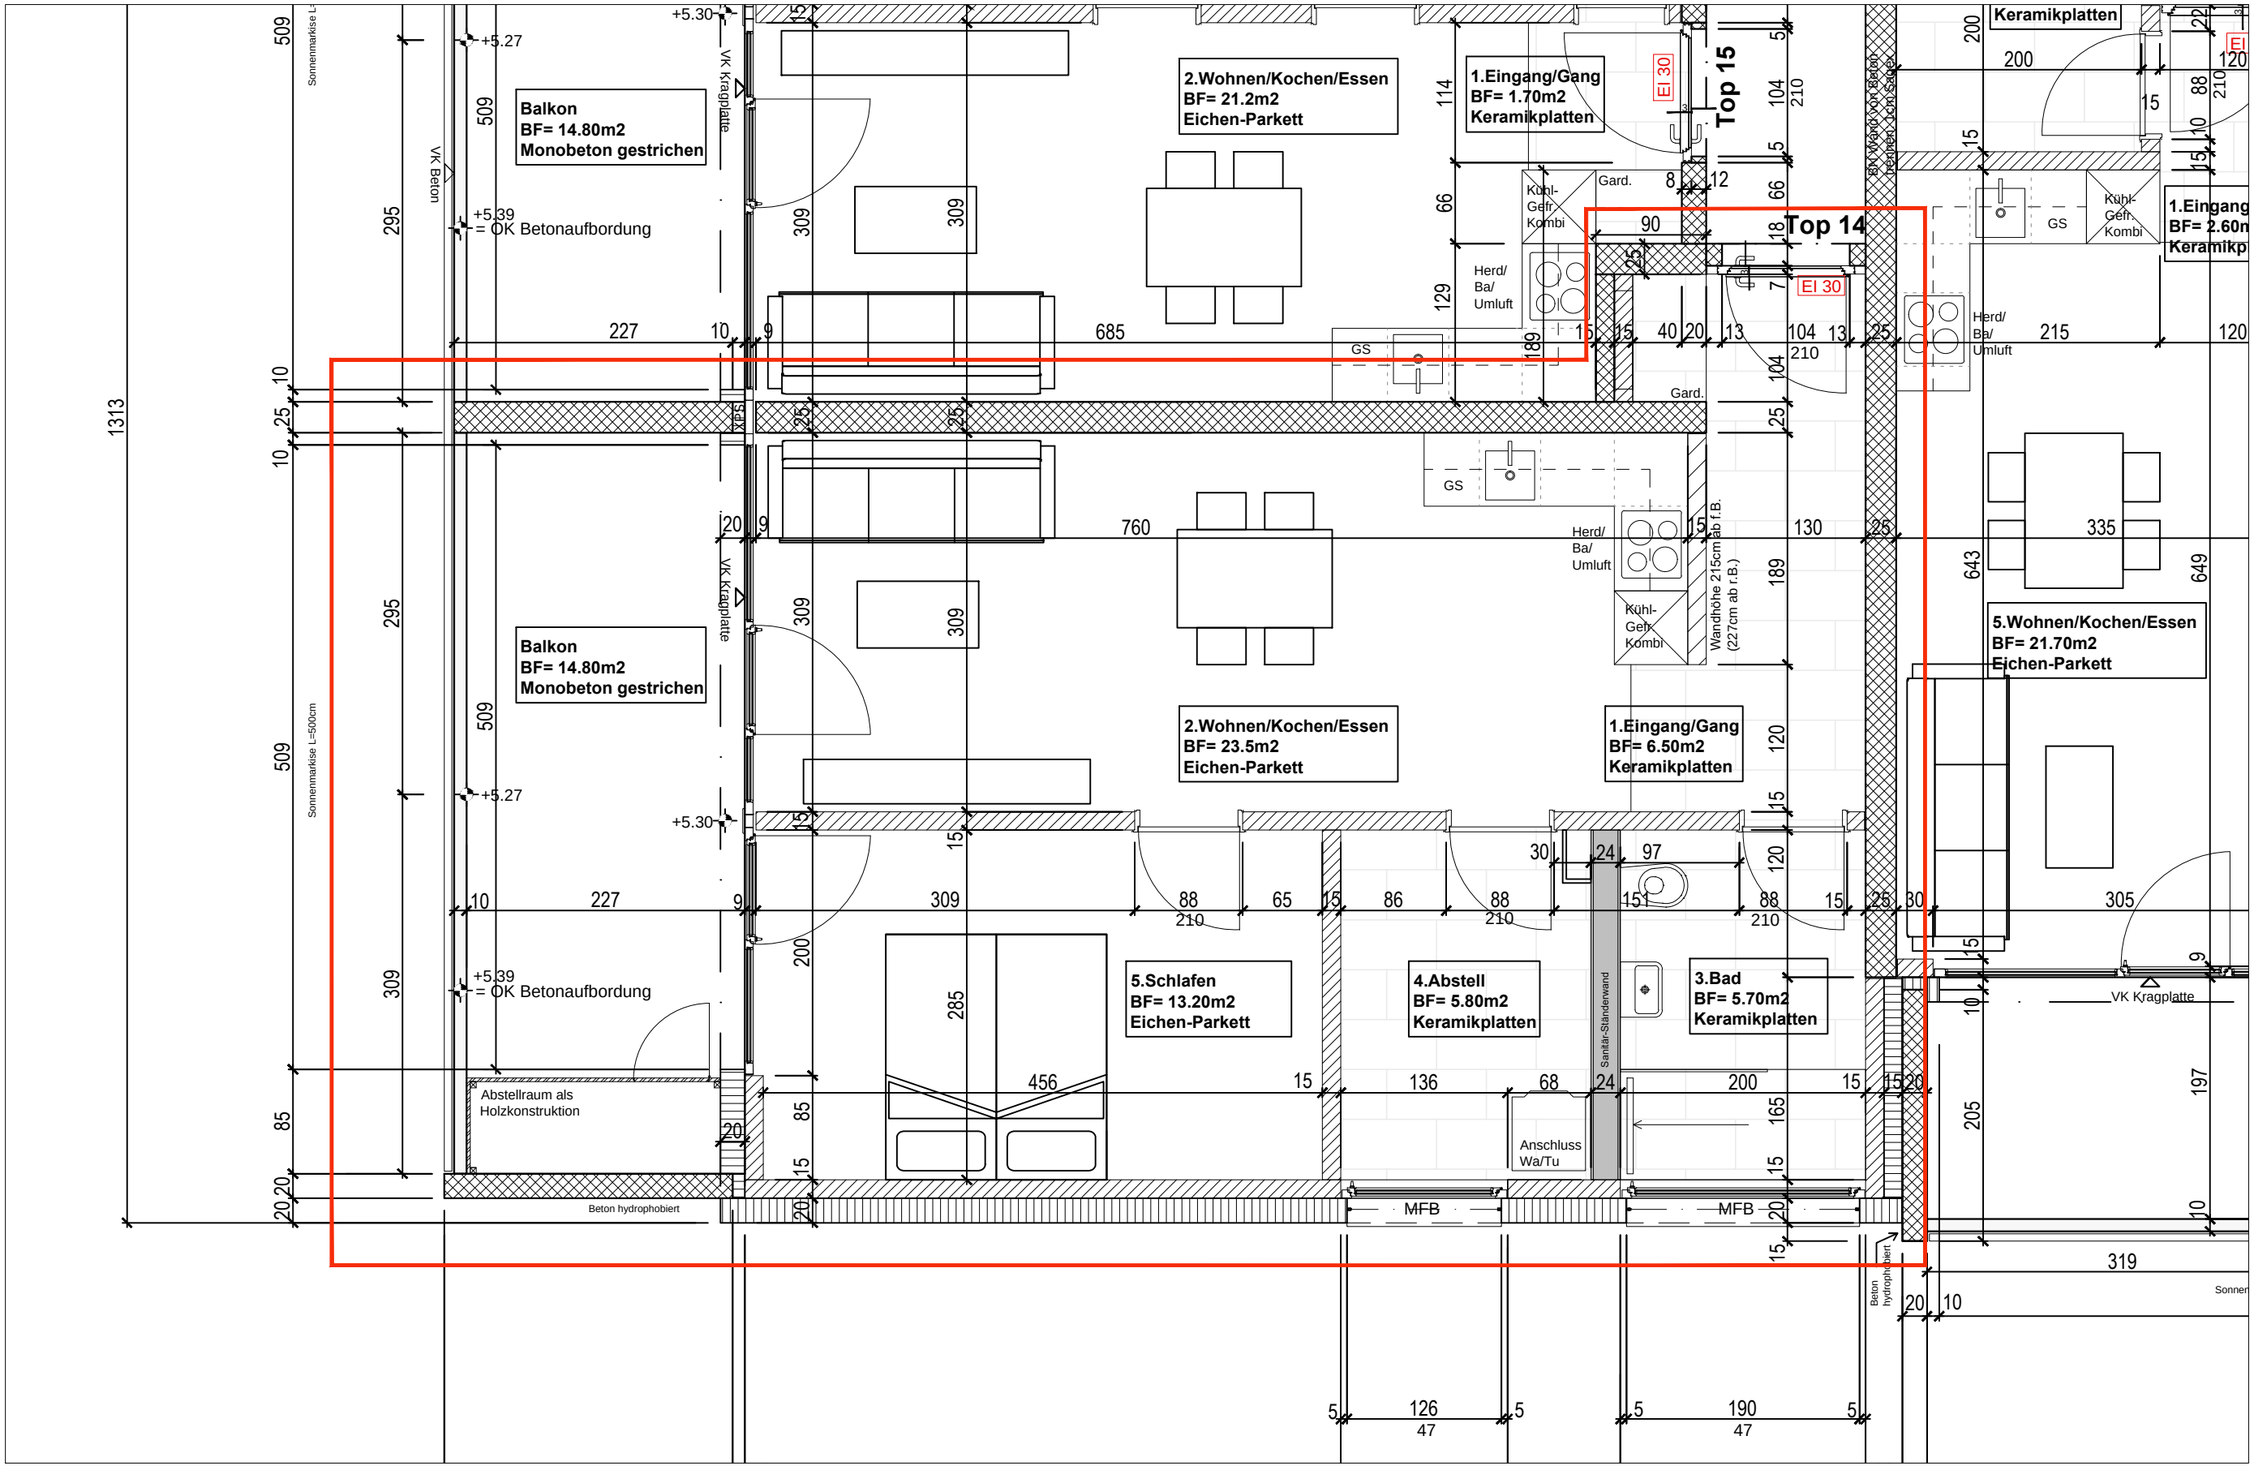


fabio frei
Immo & Bauleitungs GmbH
Oberrieterstrasse 15
CH-9462 Montlingen
Tel. +41 (0)71 760 01 35
f.frei@immo-bauleitung.ch

| | |
|---|---|
| Projekt | MFH-Neubau Bachweg 22<br>7430 Thusis |
| Planname | Grundriss Wohnung Top 4/9/14/19 |
| Massstab | 1:50 |
| Datum | 08.05.2019 |

0 0.5 1 2 3 4 5m