


Beilage 1 zum Mietvertrag vom 11.03.2103

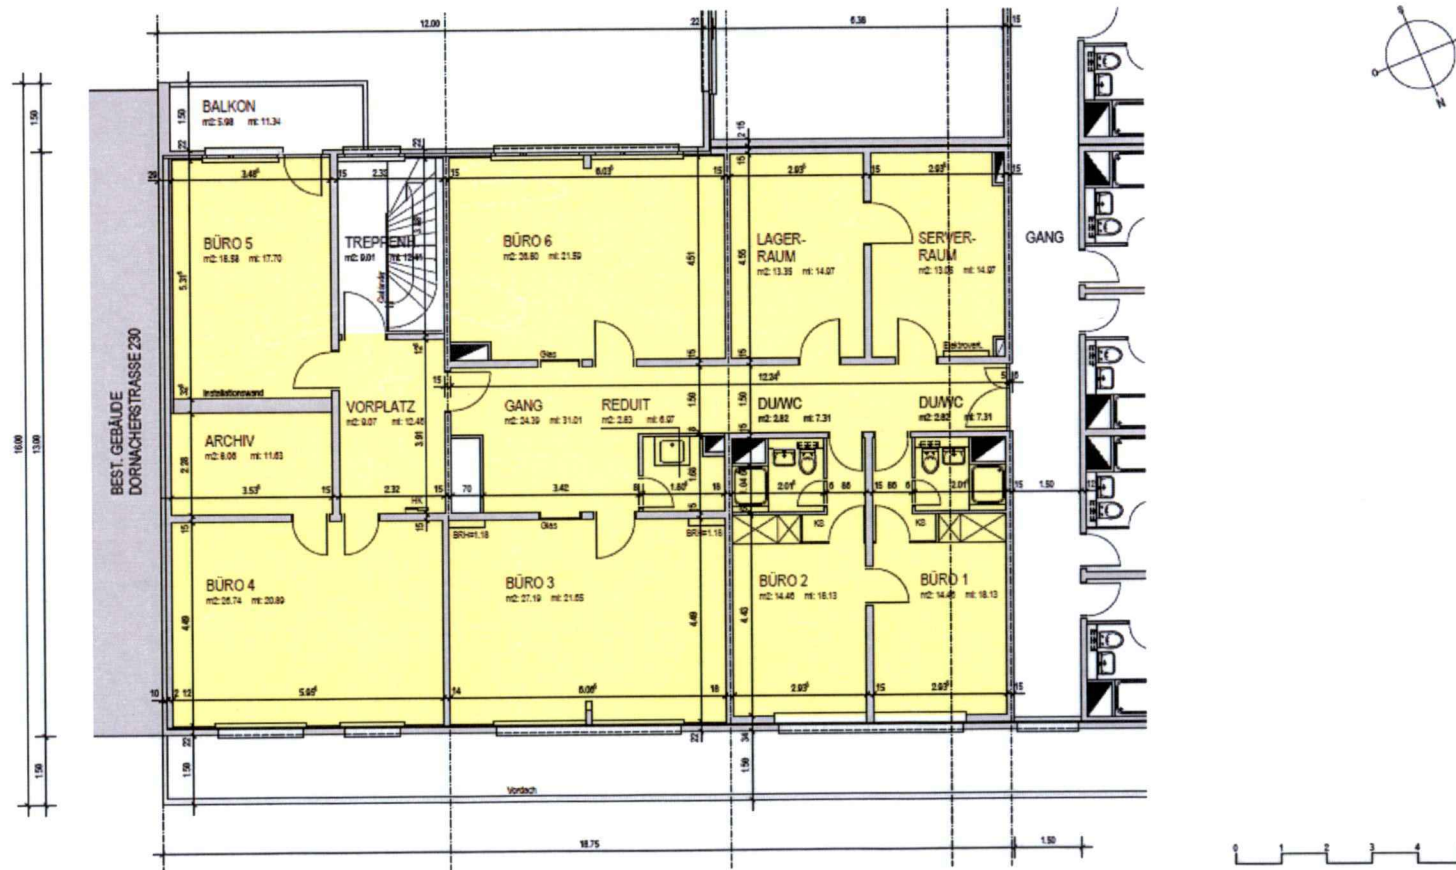

burckhardt immobilien

© Burckhardt+Partner AG - Dieses Dokument ist urheberrechtlich geschützt.

Burckhardt Immobilien AG

Dornacherstrasse 210  
 CH 4002 Basel  
 Tel + 41 61 338 35 35  
 Fax + 41 61 338 35 36  
 info@b-immo.ch

www.b-immo.ch

Fläche = 204.62 m<sup>2</sup>

AN  
 1350.5000

AREAL  
 GEBÄUDE

PROJEKTTITEL  
 J.J. BALMERSTRASSE 1, 4053 BASEL

PLANTYP  
 BESTAND  
 PLANART  
 GRUNDRISS

PLANUNGSPHASE  
 VERMIETUNGSPLAN  
 GESCHOSS/SCHNITT/PASSEADE  
 1.OG / BÜRO

PLANNUMMER  
 pba-10g-6

MASSTAB  
 1:100

FORMAT  
 A3  
 PLOT-DATUM  
 22.11.2012

GEZEICHNET  
 scd  
 INDEX  
 15.11.2012/A

Handwritten signature and scribbles.