



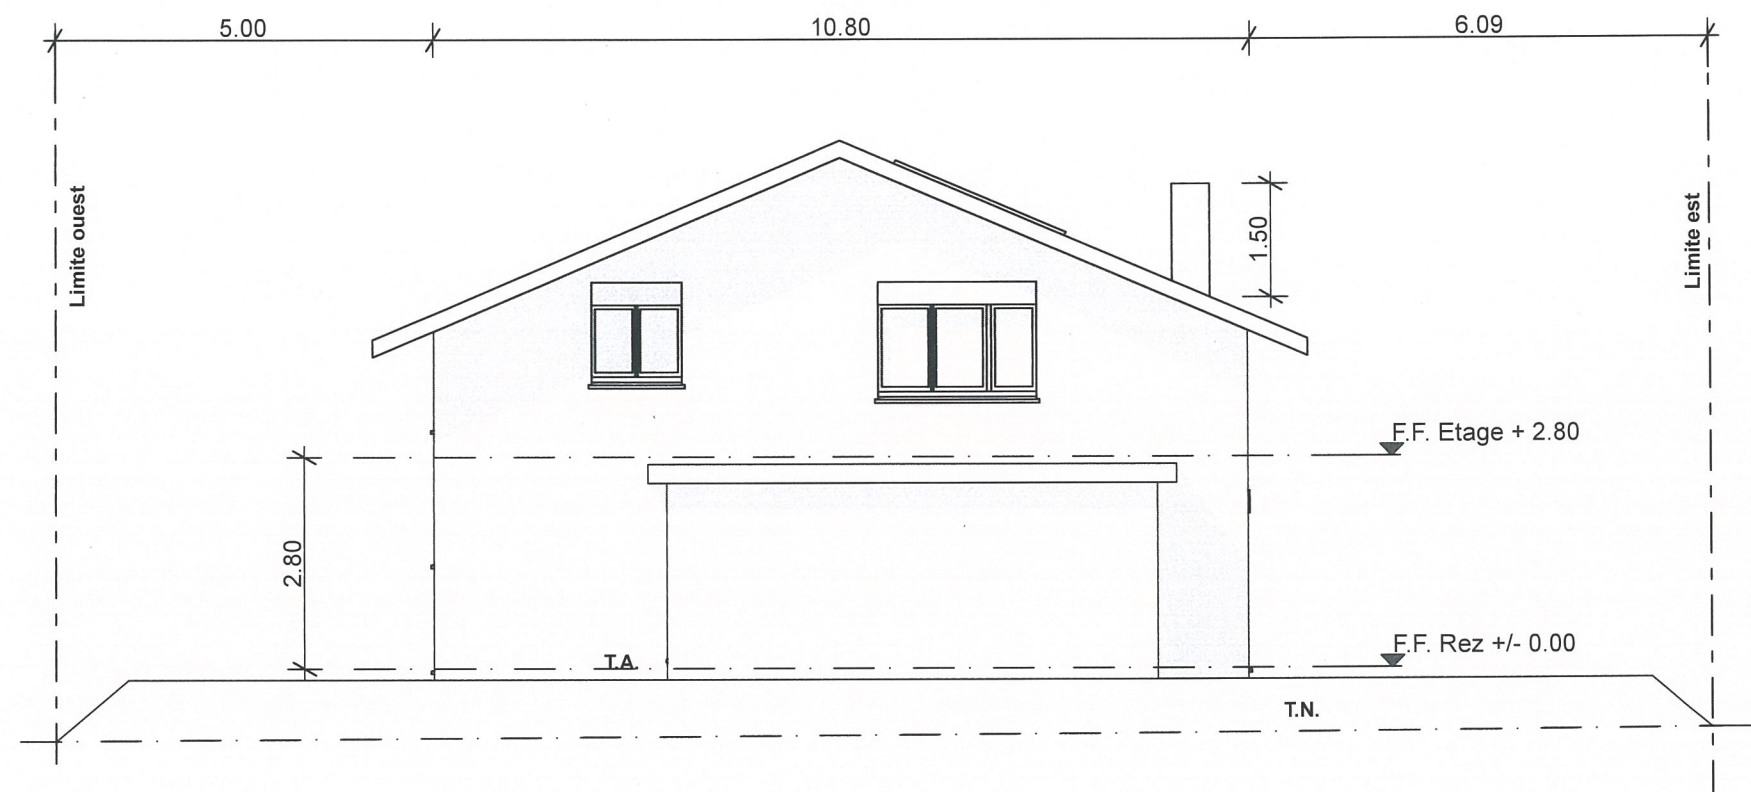

Nord

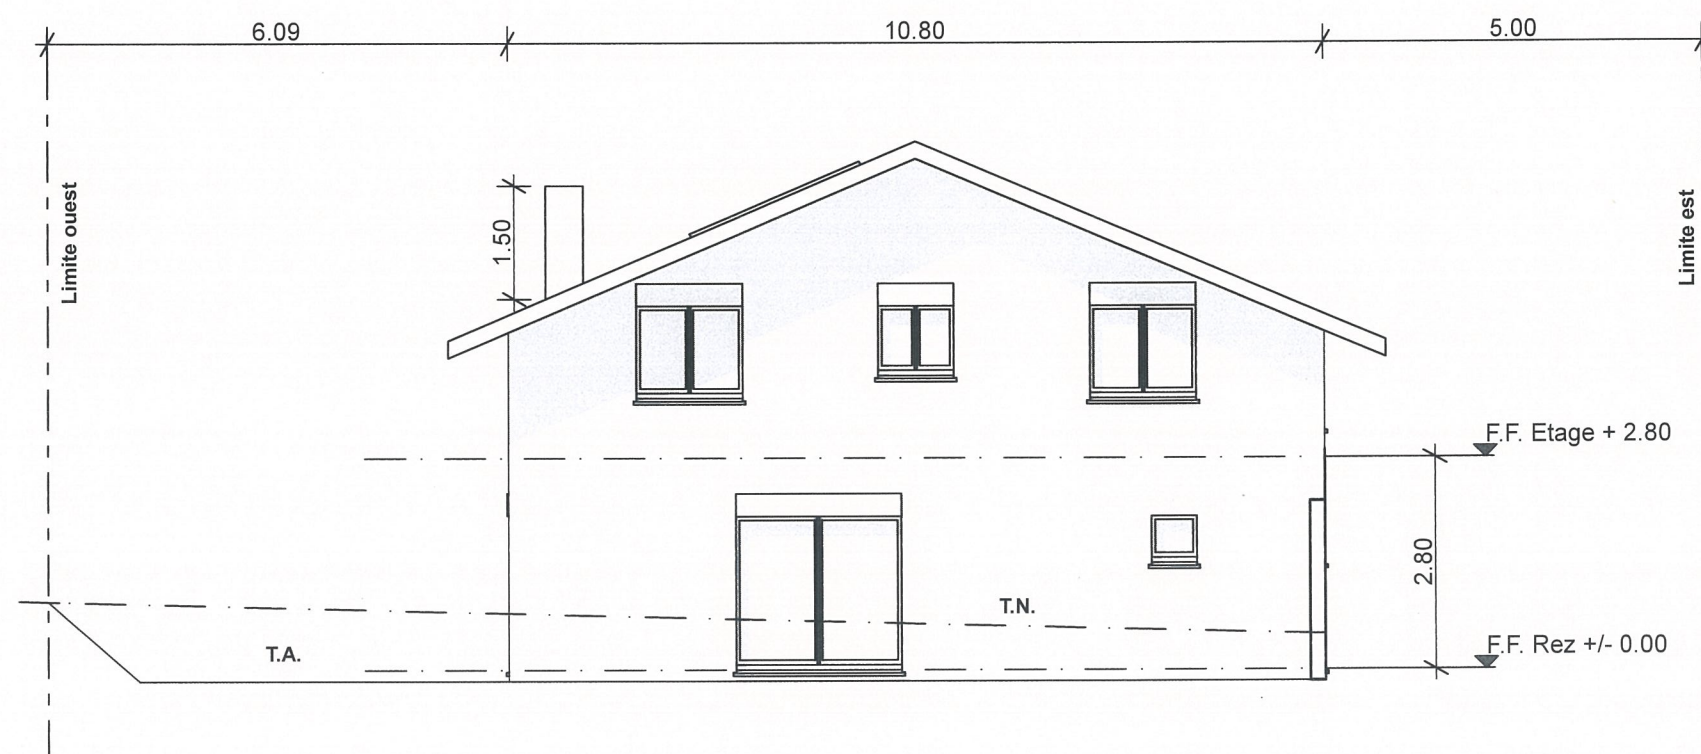

Sud



Bati Tutti Sàrl Inzitari Angelo à Tavannes

Projet pour la construction d'une maison familiale avec couvert et garage en annexe sur parcelle n° 1636 à Reconvilier

Façades Nord & Sud

Echelle: 1/100

Dess. 21.02.2019