


**Wohnung C (west)**  
4 1/2-Zimmer  
Maisonette - Dachwohnung  
mit Galerie und Balkon

**Wohnung D (ost)**  
4 1/2-Zimmer  
Maisonette - Dachwohnung  
mit Galerie und Balkon

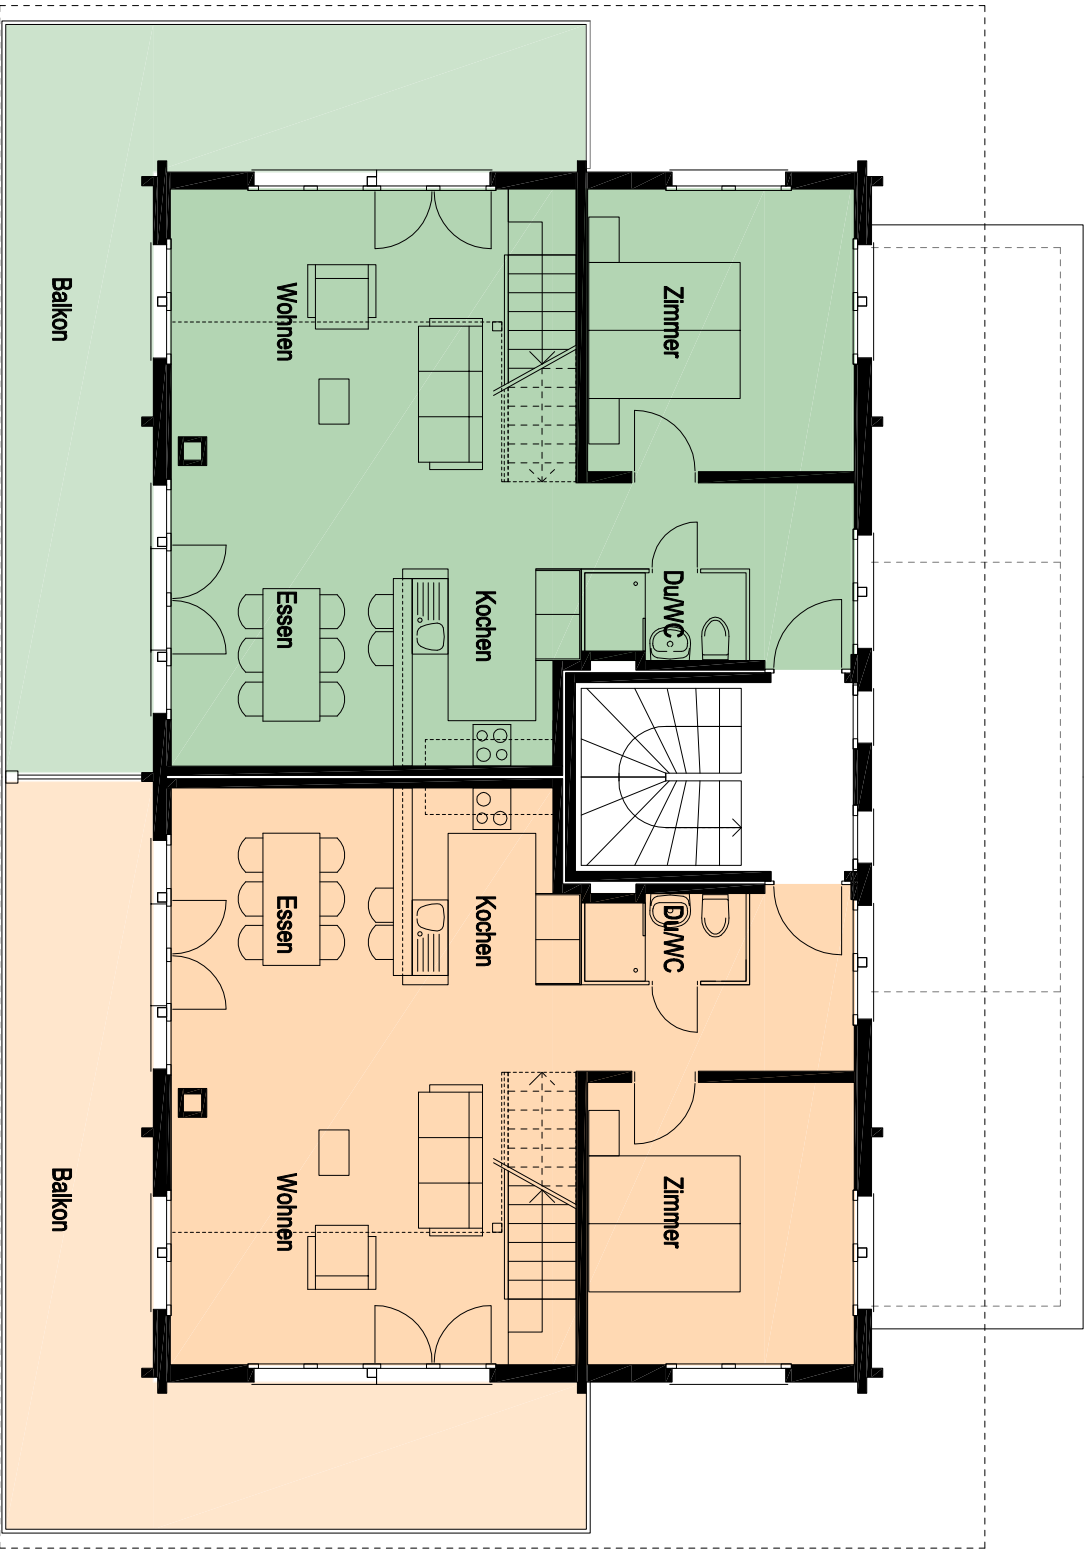

**OBERGESSCHOSS**