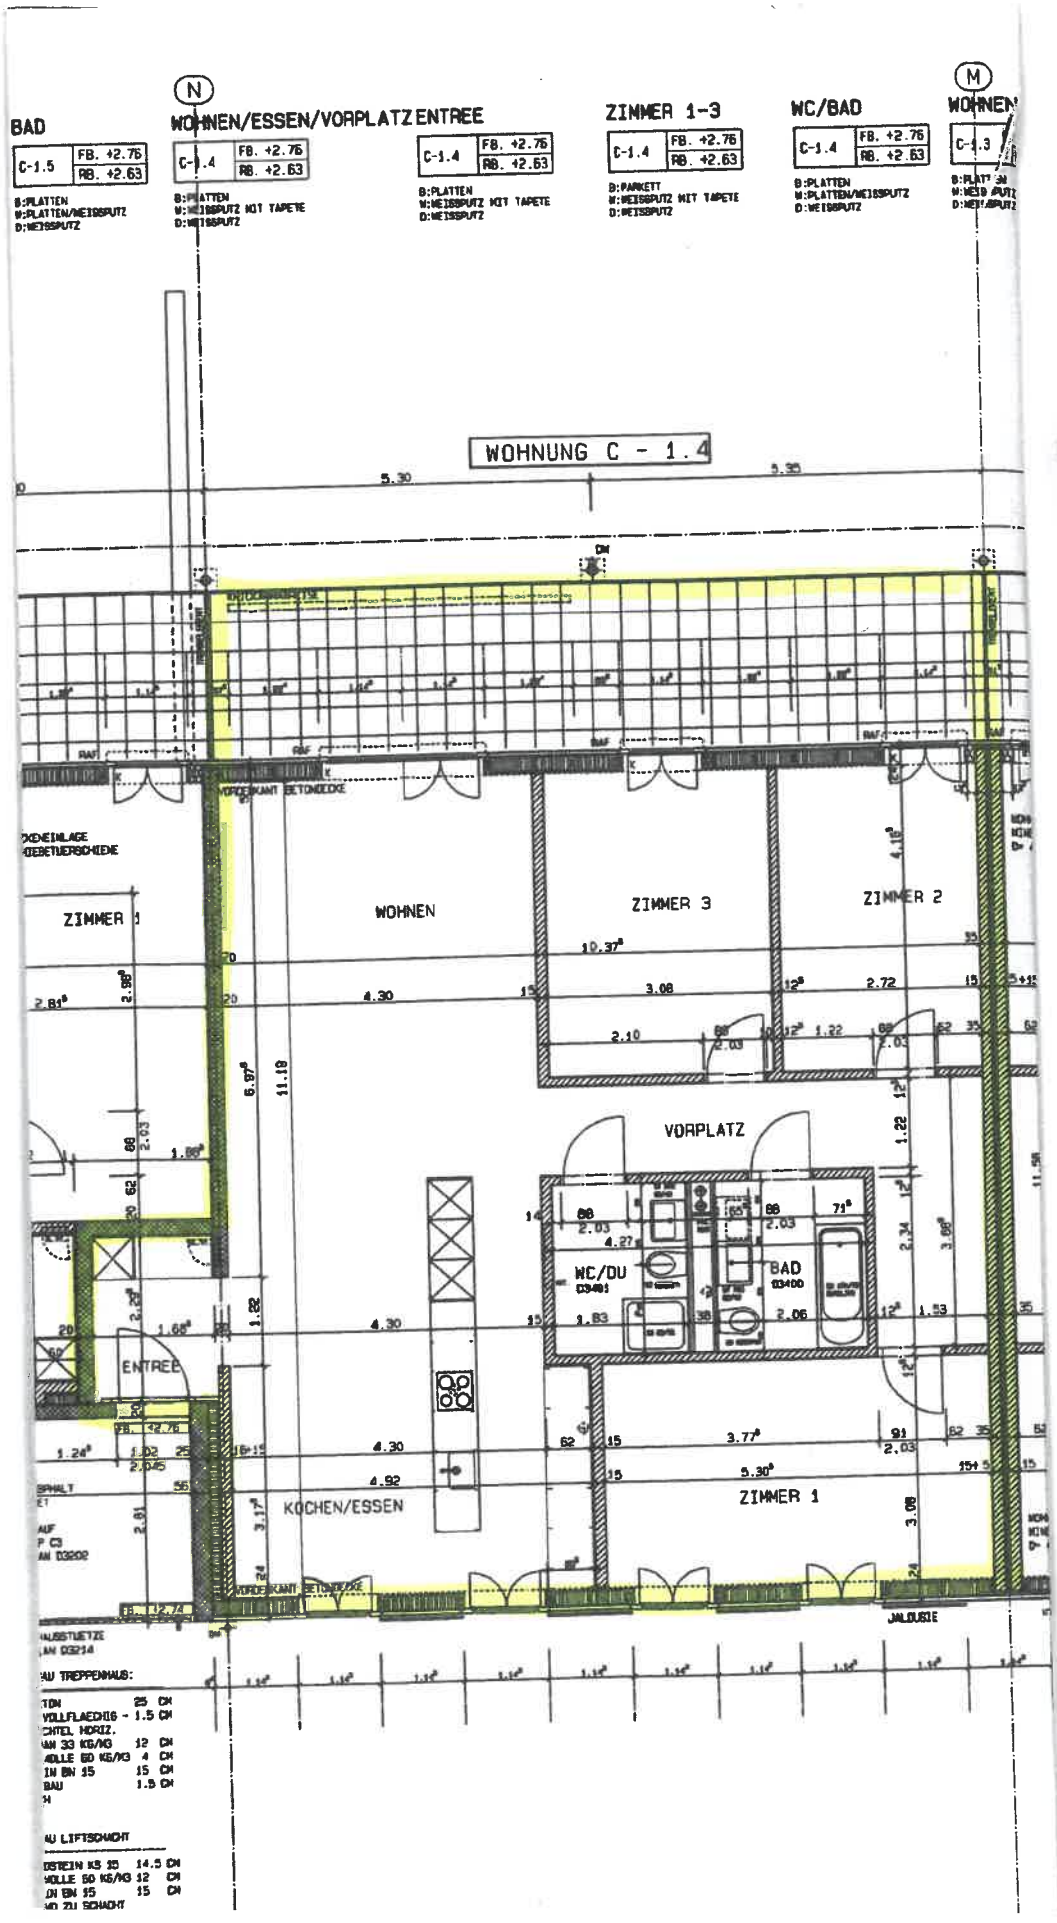
BAD
C-1.5
FB. +2.75
RB. +2.63
B:PLATTEN
W:PLATTEN/WEISSPUTZ
D:WEISSPUTZ
N
WOHNEN/ESSEN/VORPLATZ ENTREE
C-1.4
FB. +2.75
RB. +2.63
B:PLATTEN
W:WEISSPUTZ MIT TAPETE
D:WEISSPUTZ
C-1.4
FB. +2.75
RB. +2.63
B:PLATTEN
W:WEISSPUTZ MIT TAPETE
D:WEISSPUTZ
ZIMMER 1-3
C-1.4
FB. +2.75
RB. +2.63
B:PARKETT
W:WEISSPUTZ MIT TAPETE
D:WEISSPUTZ
WC/BAD
C-1.4
FB. +2.75
RB. +2.63
B:PLATTEN
W:PLATTEN/WEISSPUTZ
D:WEISSPUTZ
M
C-1.3
WOHNUNG C - 1.4
ZIMMER 1
WOHNEN
ZIMMER 3
ZIMMER 2
VORPLATZ
WC/DU
BAD
ENTREE
KOCHEN/ESSEN
ZIMMER 1
JALOUSIE
AU TREPPENHAUS:
AU LIFTSCHACHT