


ier
cture
obs

eaux 5
uterive
1 10 80
1 10 74

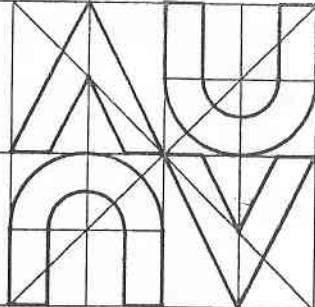

si pré de riaux
2068 hauterive
reconstr. d'un imm.locatif
1588 montet-cudrefin


sipb-rilm894
feuille n° 3
RIAUX100

pe def-net
original
échelle 1:100
format 420x297

16.12.91 do

rez-de-chaussée

MODIFICATIONS: le 3.5.93

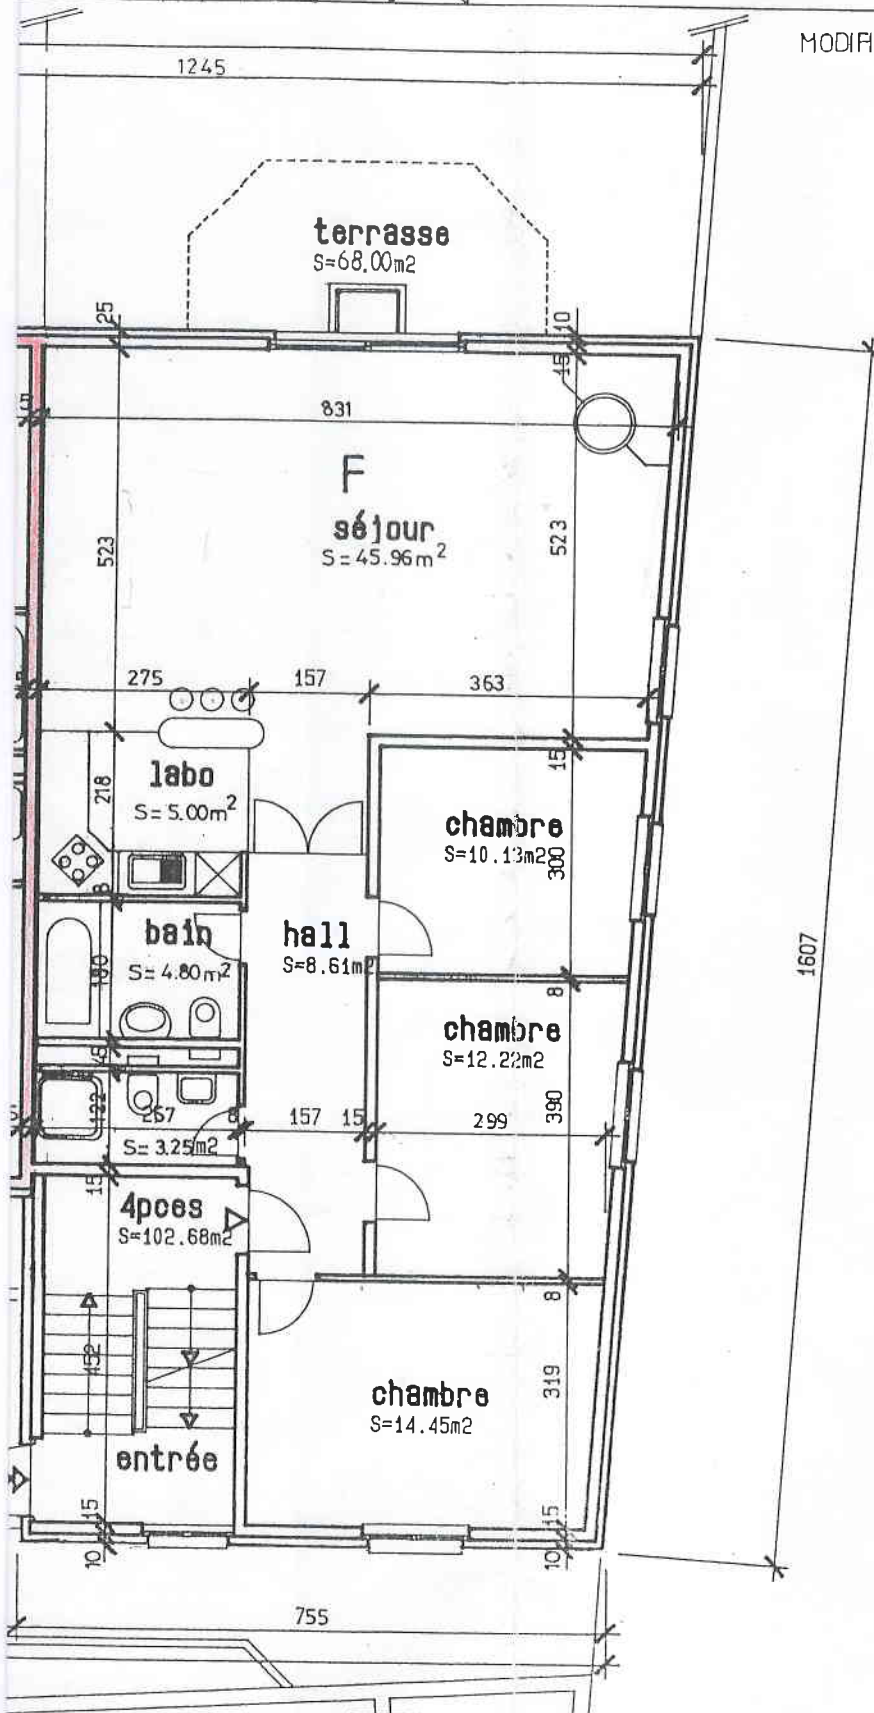

de riaux

rez-de-chaussée

cudrefin