

Eigentümer: CREDIT SUISSE Anlagestiftung, Kalanderplatz 4, 8045 Zürich

Objekt: MFH Kusterwiesstrasse 19, KTN 793, 8865 Bilten

2-Zi-Wohnung / 3. OG - ost 1:100

Massstab: 1:100

Datum: 15.03.2021

Revidiert:

Weber Baurealisierungen GmbH


Mosenstrasse 45 8854 Galgenen

weber@baurealisierungen.ch

Telefon 055 450 88 33

www.baurealisierungen.ch

Fax 055 450 88 34

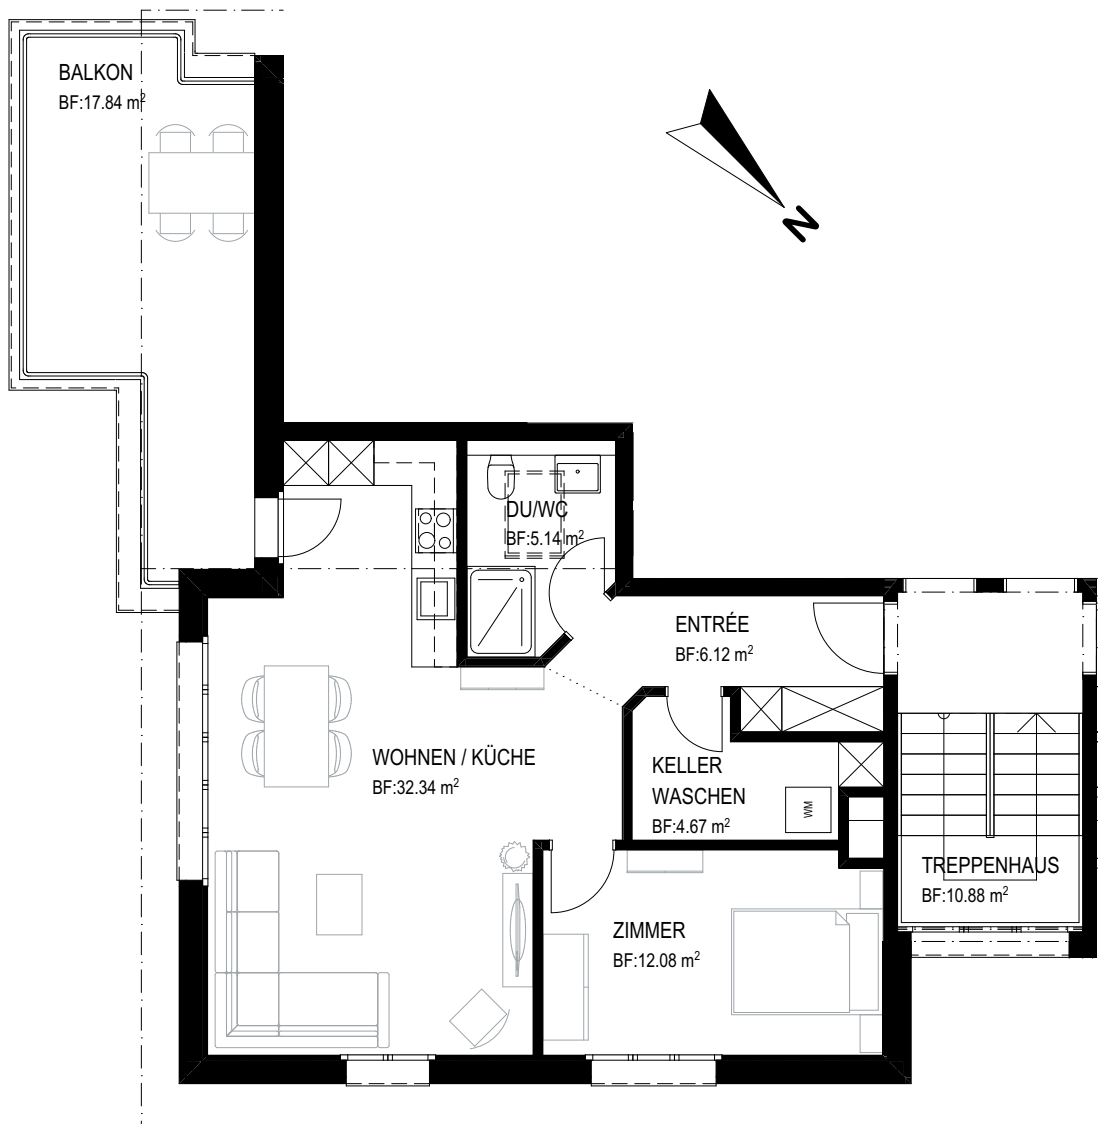

0 1 2 3 4 m