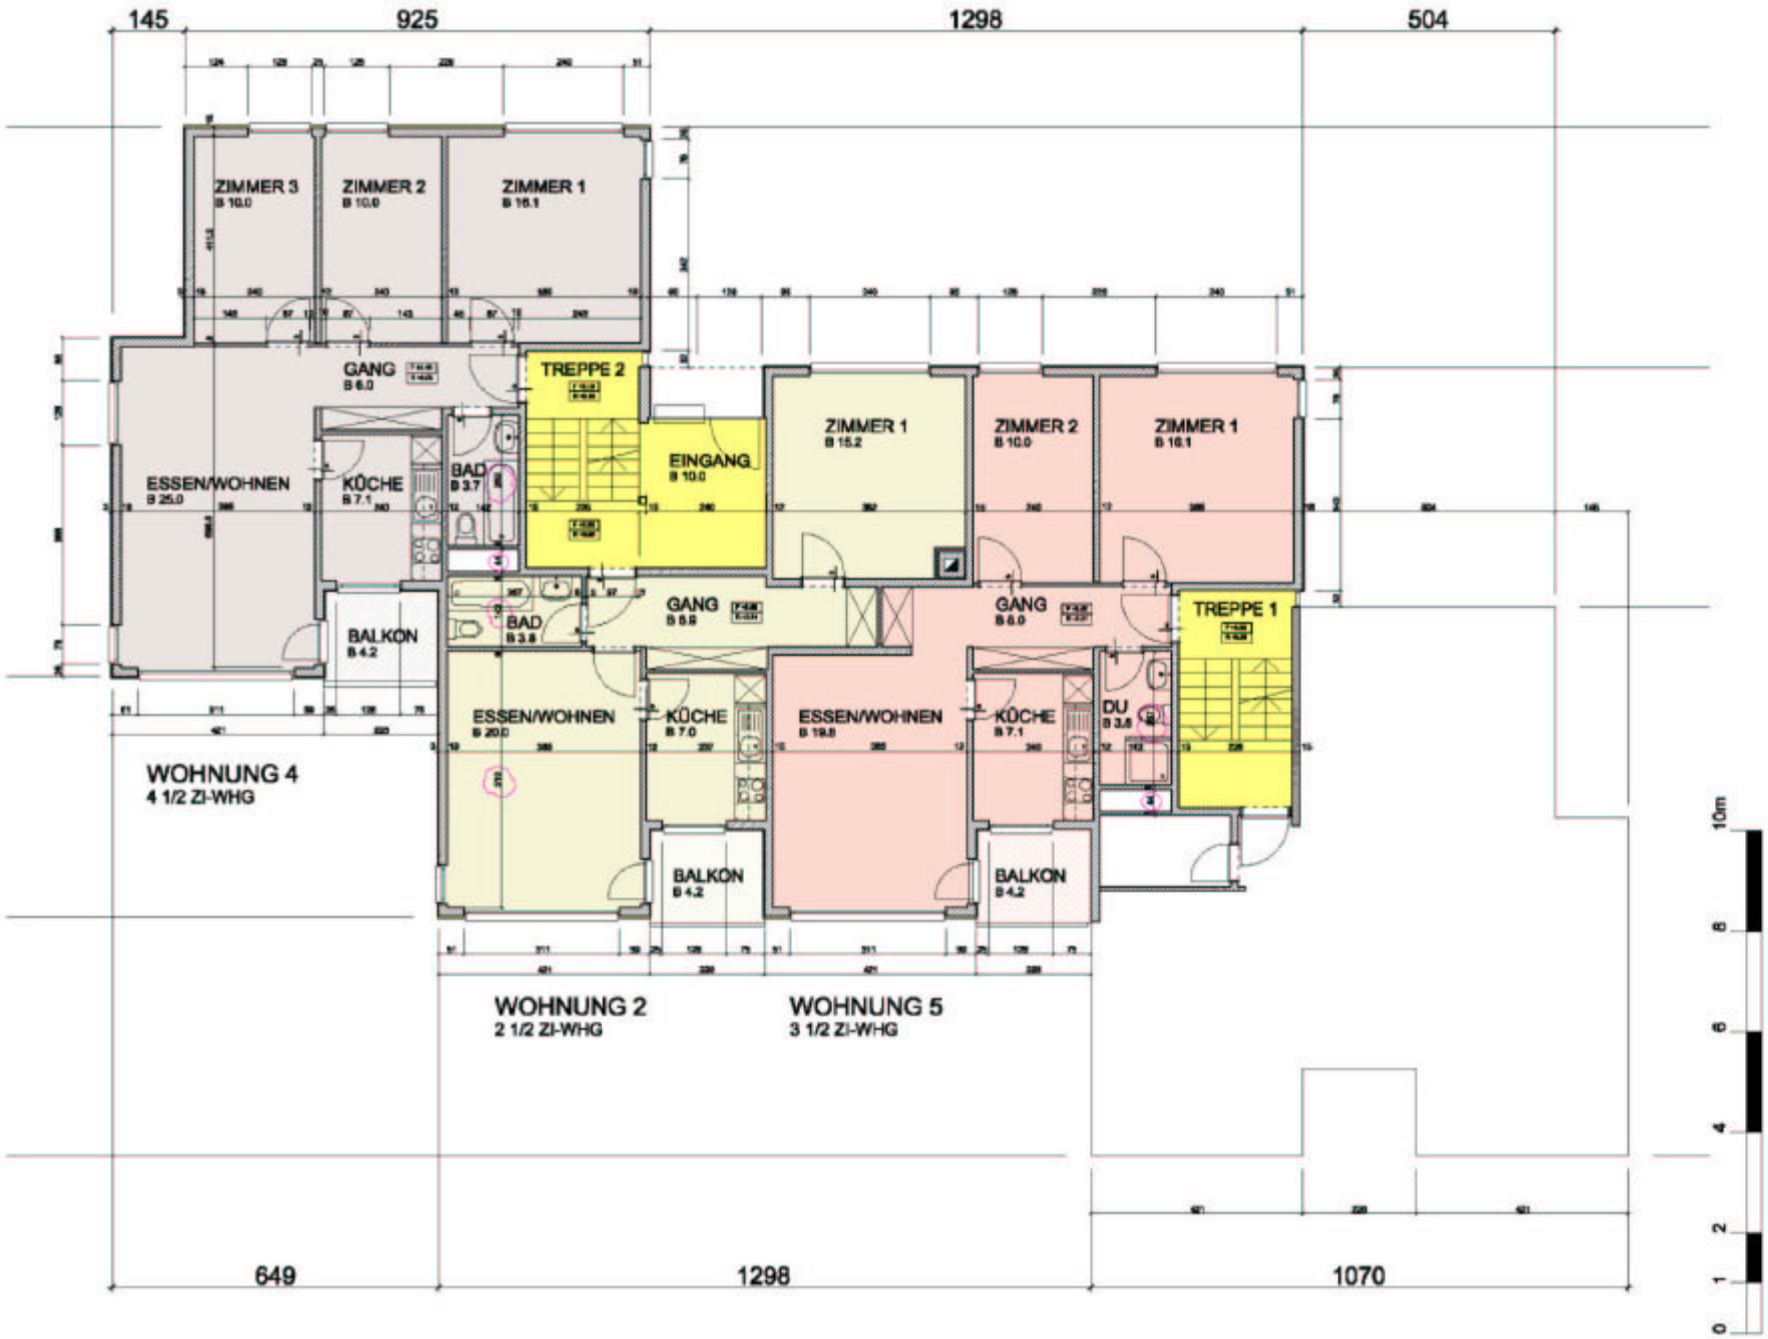

cristuzzi

Architekt

Cristuzzi Architektur AG
Dipl. Architekten ETH, HTL, SIA
Bahnhofstrasse 3
CH-9443 Widnau

Max Hanselmann
Tel. +41 (0)71 727 89 40
Mobile +41 (0)79 350 80 55
Fax +41 (0)71 727 89 90
m.hanselmann@cristuzzi.ch
www.cristuzzi.ch

Bauherr

Jüstrich AG
Unterdorf
CH-9428 Walzenhausen

Projekt

Sanierung MFH
Güetli 1028
CH-9428 Walzenhausen

Bezeichnung

Grundriss Zwischen-geschoss

Massstab	Orginalplangrösse
1 : 100	A3

Datum

18.04.2006

gezeichnet

Tabea Gamper
Tel. +41 (0)71 727 89 22
t.gamper@cristuzzi.ch

Objekt

1994GÜ28

Plan-Nr.

003

Index

01

003-01 Zwischengeschoss.dwg
003-01 Grundriss Zwischengeschoss M100

Nord