
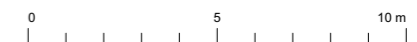


2.Obergeschoss Grundausbau

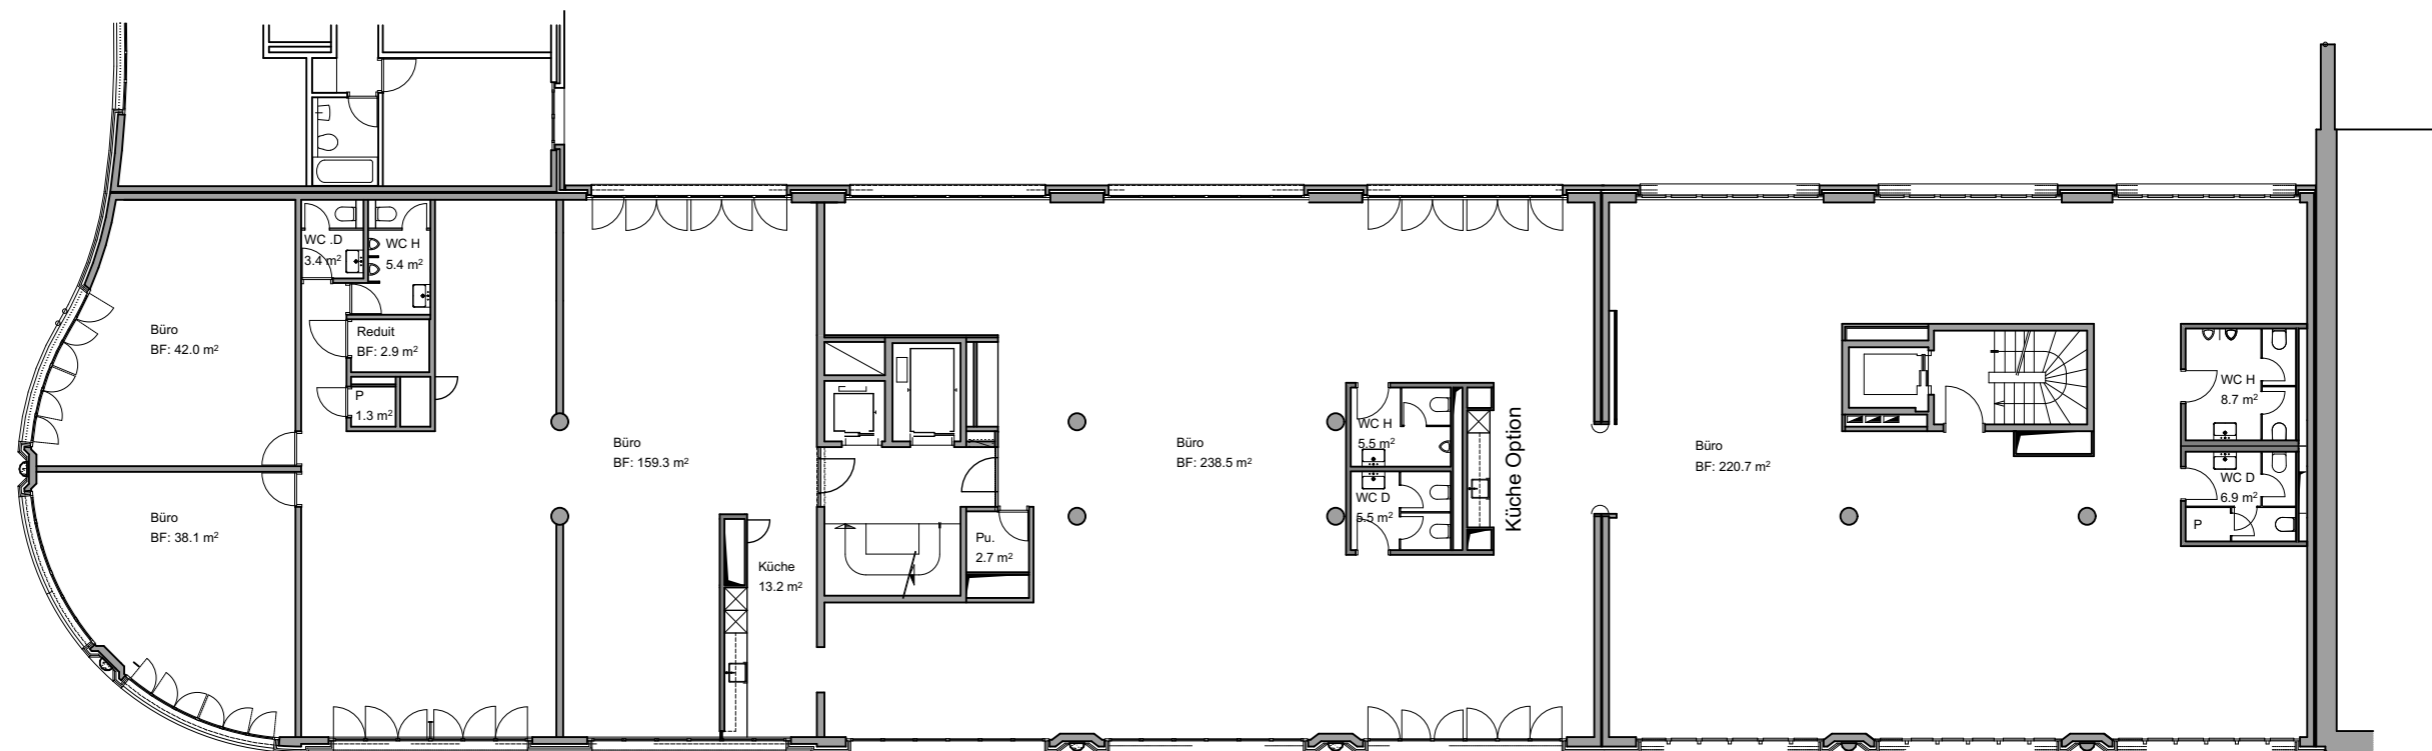

1:200