


# 2.OG – Übersicht Mietflächen



**Verfügbare Flächen**  
 Fläche 2.1 ca. 45m<sup>2</sup>  
 Fläche 2.2 ca. 56m<sup>2</sup>

## 6.OG – Übersicht Mietflächen

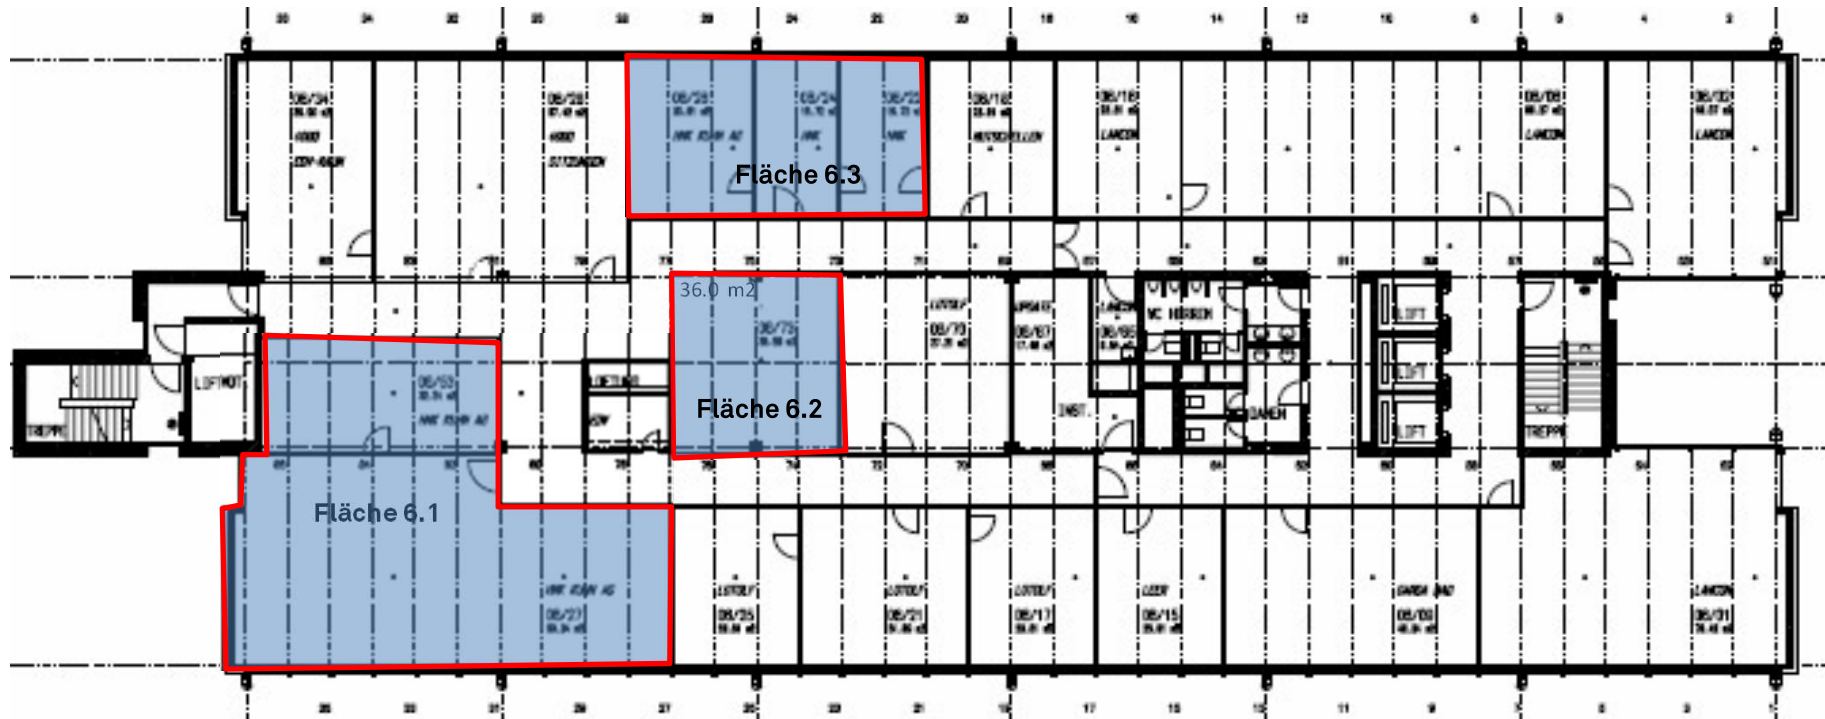

### Verfügbare Flächen

Fläche 6.1 ca. 135m<sup>2</sup>

Fläche 6.2 ca. 36m<sup>2</sup>

Fläche 6.3 ca. 61.5m<sup>2</sup>