

Überbauung "Plazza" 3178 Bödingen MEHRFAMILIENHAUS -C-

Architekturbüro
Gesamtschuldenstr. 2
31184 Duingen
Tel. 052 482 95 00
Fax: 052 482 95 11

1. OBERGESCHOSS


DER DAHMERR

DER ARCHITECT

Objekt-Nr.
513/5

Planung
Ausführung 29.07.2010
Revision

Raumbezeichnung	Fläche
EINGANG/ESSEN	18,80 M2
WOHNZIMMER	26,16 M2
KÜCHE	7,97 M2
GANG	4,28 M2
VORRAUM	1,89 M2
ZIMMER 1	15,32 M2
ZIMMER 2	12,82 M2
ZIMMER 3	12,76 M2
WC	2,61 M2
BAD	7,27 M2
TOTAL	109,63 M2
BALKON	11,28 M2

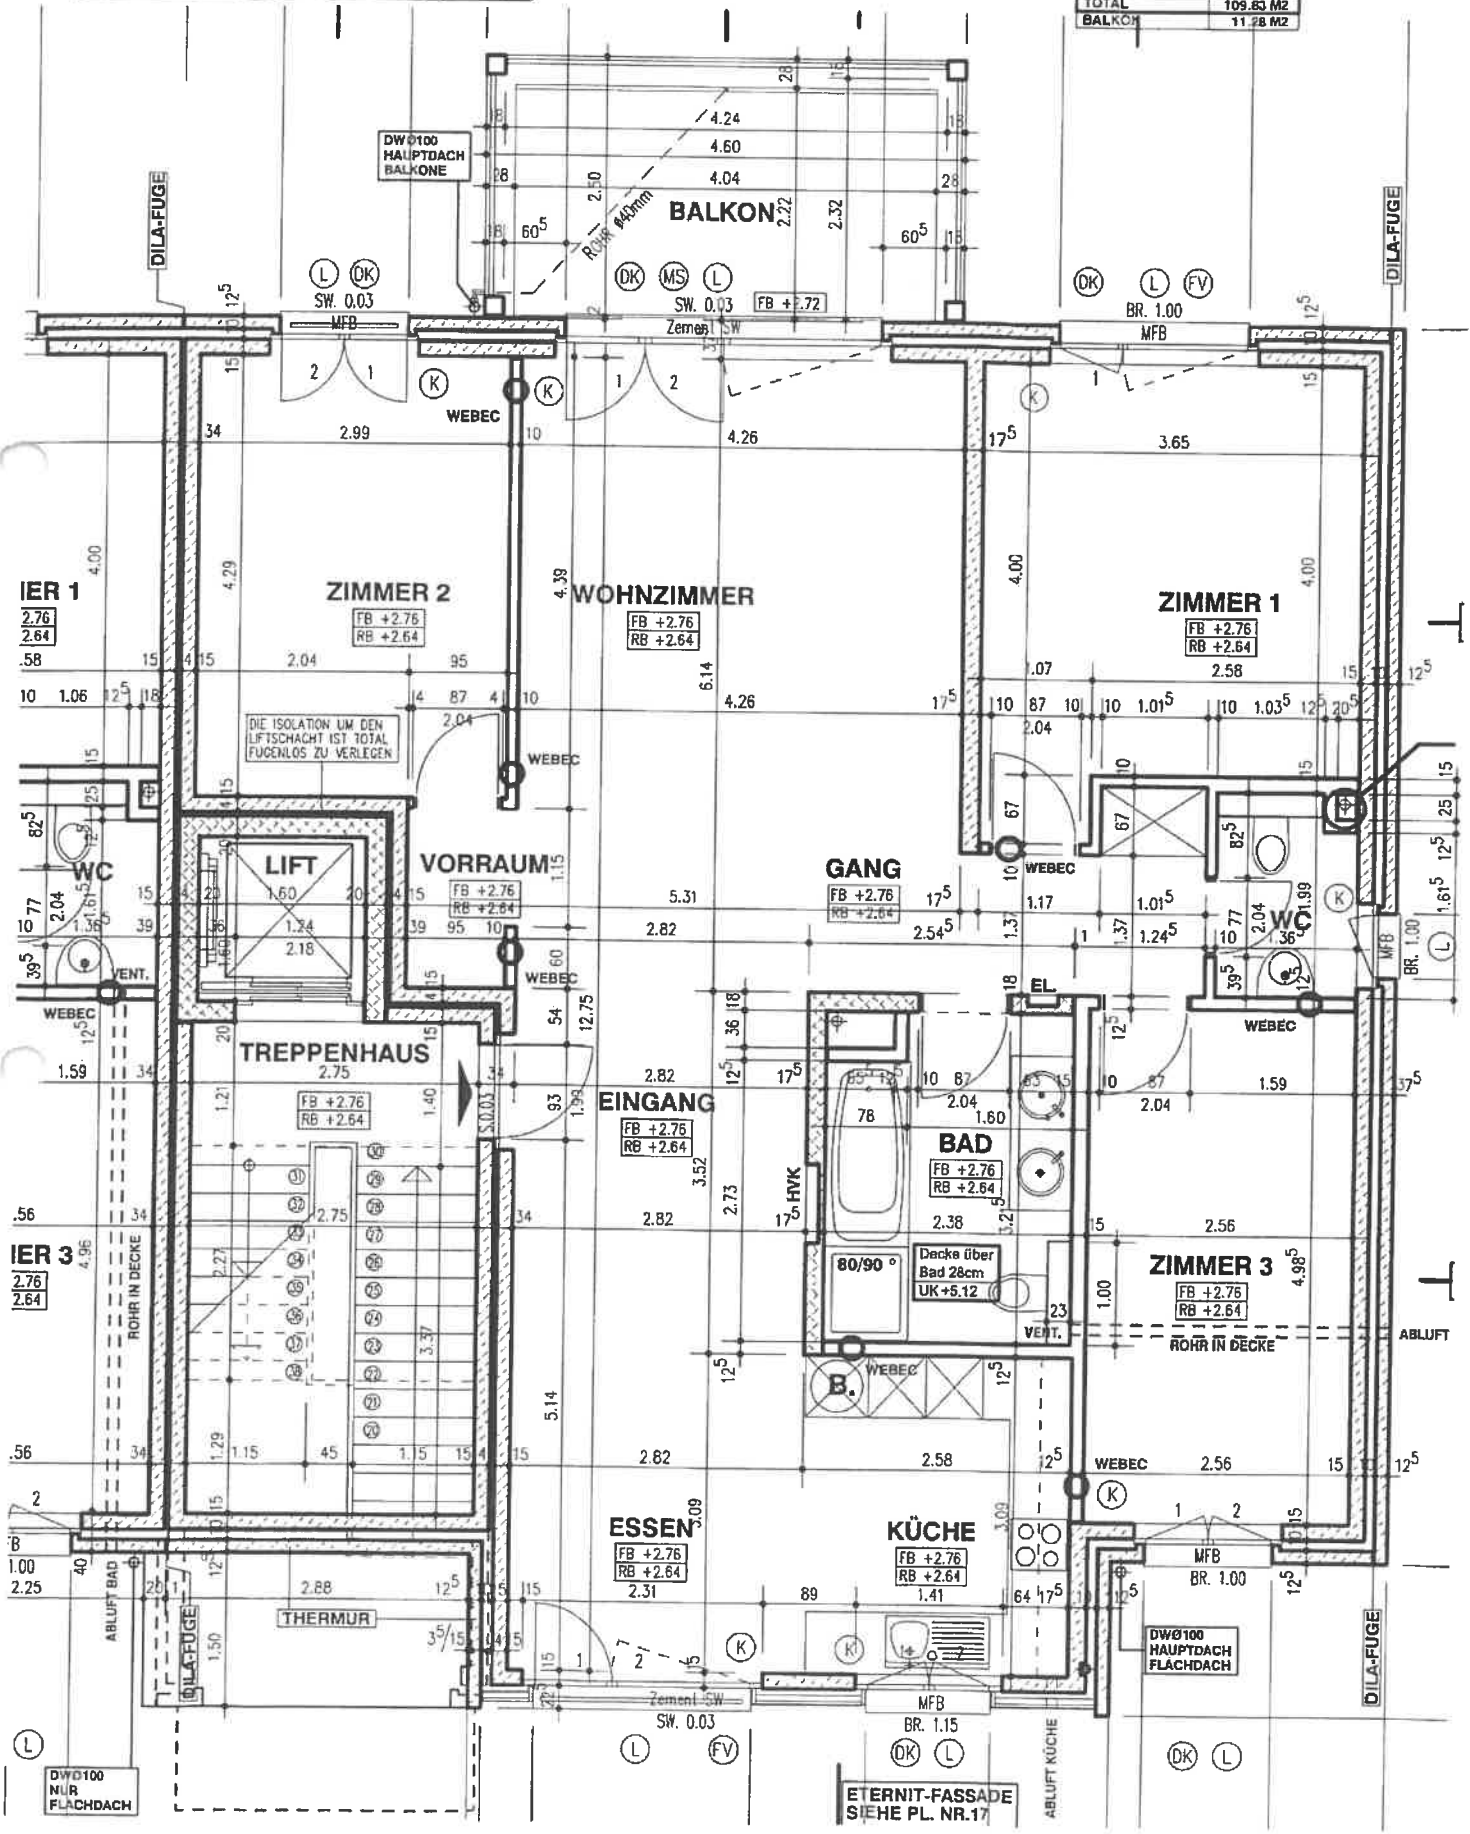

Überbauung "Piazza"
 3-7B Bössingen
 MEHRFAMILIENHAUS -C-

UNTERGESCHOSS	DATE	1/20	14.10.2008	513/3
CGEBAUWER	PROJEKTANT			

MST. 1/100

