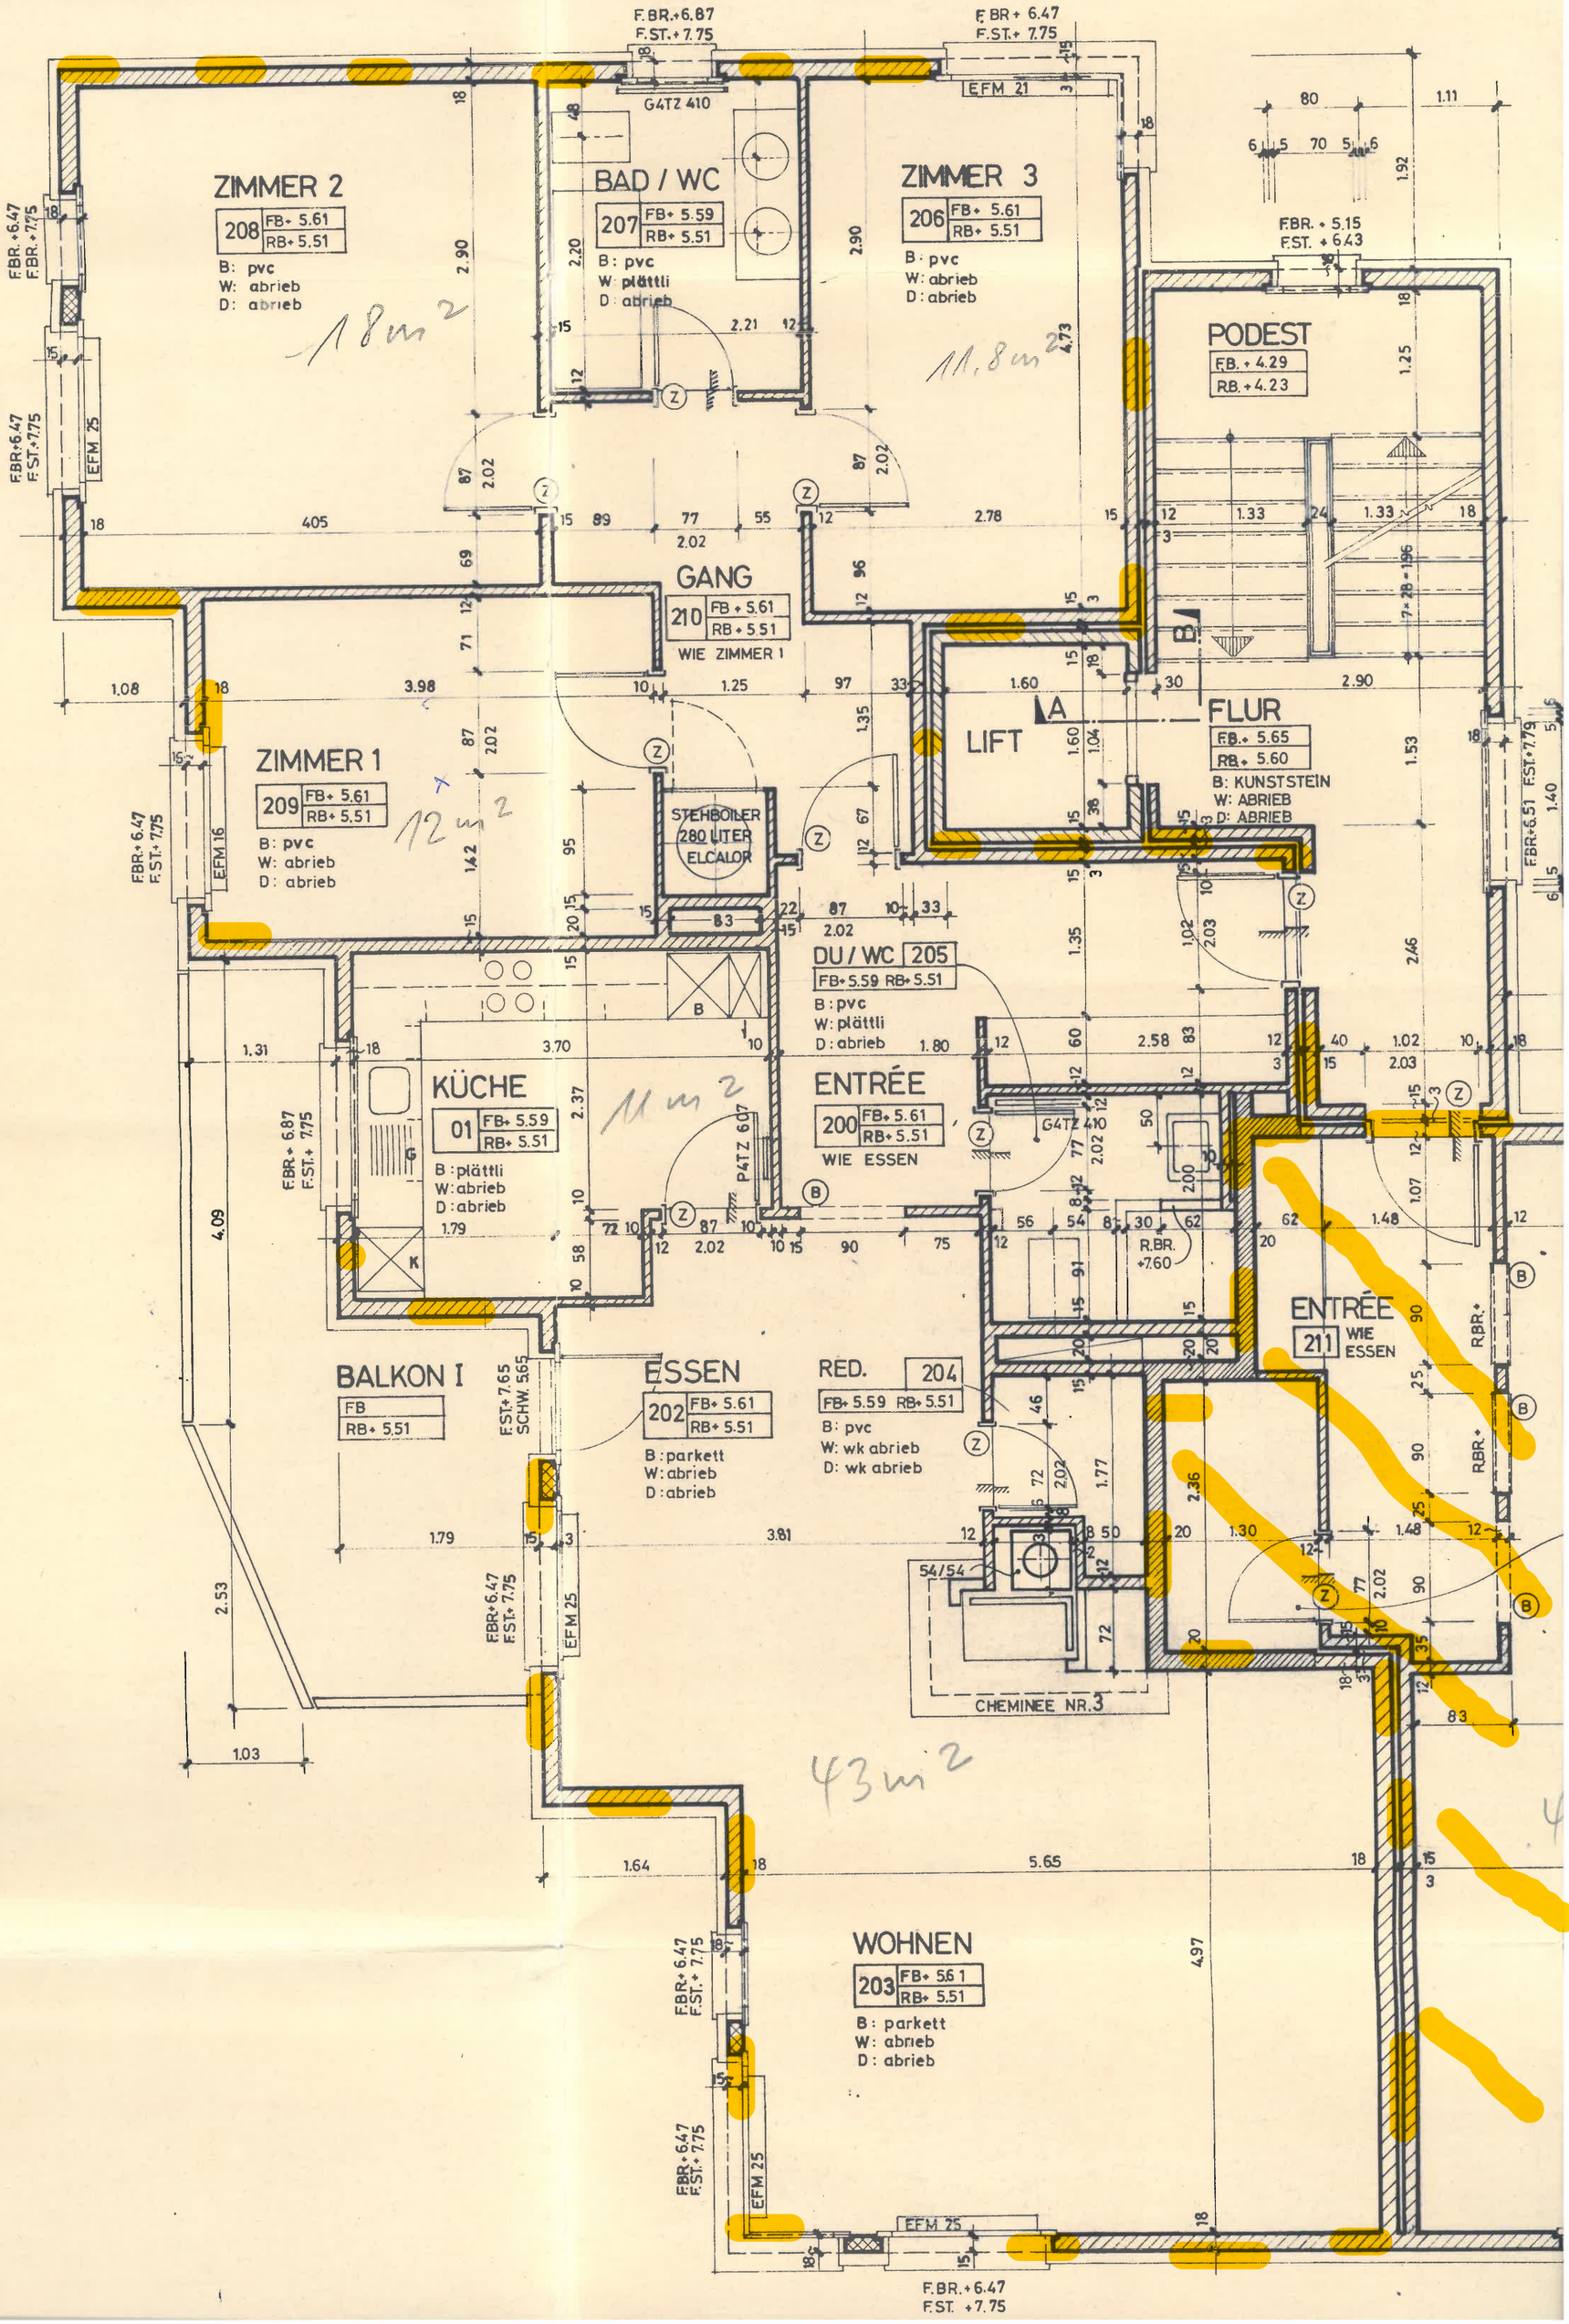
ZIMMER 2
208 FB+ 5.61 RB+ 5.51
B: pvc
W: abrieb
D: abrieb
18m2
BAD / WC
207 FB+ 5.59 RB+ 5.51
B: pvc
W: plättli
D: abrieb
ZIMMER 3
206 FB+ 5.61 RB+ 5.51
B: pvc
W: abrieb
D: abrieb
11.8m2
PODEST
F.B. + 4.29
R.B. + 4.23
GANG
210 FB+ 5.61 RB+ 5.51
WIE ZIMMER 1
LIFT
FLUR
F.B.+ 5.65
R.B.+ 5.60
B: KUNSTSTEIN
W: ABRIEB
D: ABRIEB
ZIMMER 1
209 FB+ 5.61 RB+ 5.51
B: pvc
W: abrieb
D: abrieb
12m2
STEHBOILER 280 LITER ELCALOR
DU / WC 205
FB+5.59 RB+5.51
B: pvc
W: plättli
D: abrieb
KÜCHE
01 FB+ 5.59 RB+ 5.51
B: plättli
W: abrieb
D: abrieb
11m2
ENTRÉE
200 FB+ 5.61 RB+ 5.51
WIE ESSEN
ENTRÉE
211 WIE ESSEN
BALKON I
FB
RB+ 5.51
ESSEN
202 FB+ 5.61 RB+ 5.51
B: parkett
W: abrieb
D: abrieb
RED. 204
FB+ 5.59 RB+ 5.51
B: pvc
W: wk abrieb
D: wk abrieb
CHEMINEE NR.3
43m2
WOHNEN
203 FB+ 5.61 RB+ 5.51
B: parkett
W: abrieb
D: abrieb
F.BR.+6.87 F.ST.+7.75
F.BR.+6.47 F.ST.+7.75
F.BR.+5.15 F.ST.+6.43
F.BR.+5.51 F.ST.+7.79
F.ST.+7.65 SCHW. 5.65
R.BR.+7.60
EFM 25
EFM 16
G4TZ 410
P4TZ 607