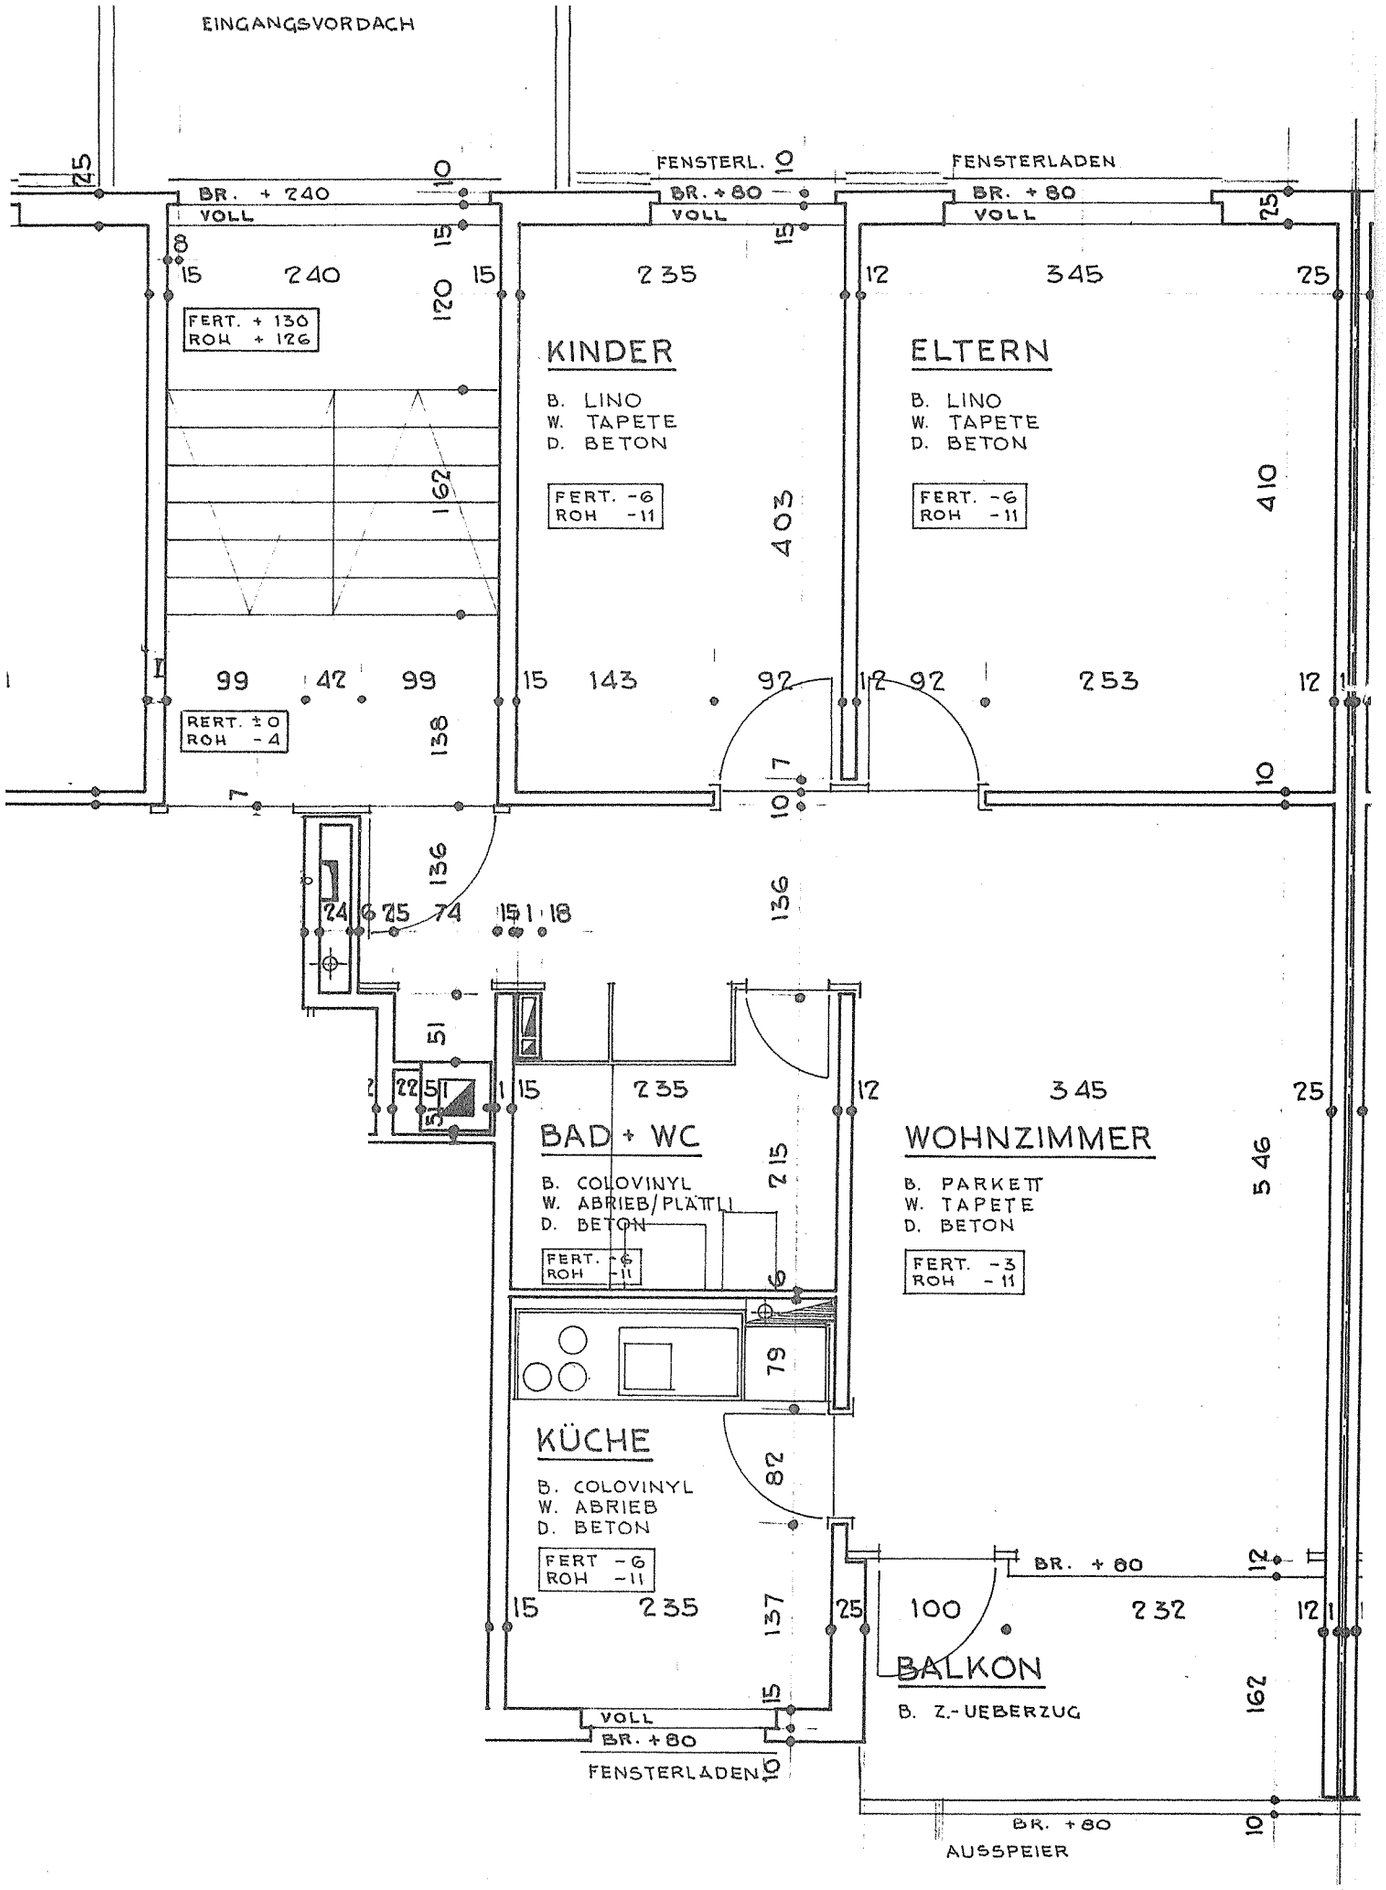
EINGANGSVORDACH
FENSTERL.
FENSTERLADEN
BR. + 240
BR. + 80
VOLL
FERT. + 130
ROH + 126
KINDER
B. LINO
W. TAPETE
D. BETON
FERT. -6
ROH -11
ELTERN
B. LINO
W. TAPETE
D. BETON
FERT. -6
ROH -11
RERT. ±0
ROH -4
BAD + WC
B. COLOVINYL
W. ABRIEB/PLATTLI
D. BETON
FERT. -6
ROH -11
WOHNZIMMER
B. PARKETT
W. TAPETE
D. BETON
FERT. -3
ROH -11
KÜCHE
B. COLOVINYL
W. ABRIEB
D. BETON
FERT -6
ROH -11
BALKON
B. Z.-UEBERZUG
FENSTERLADEN
AUSSPEIER