


# Haus B

## Haus A

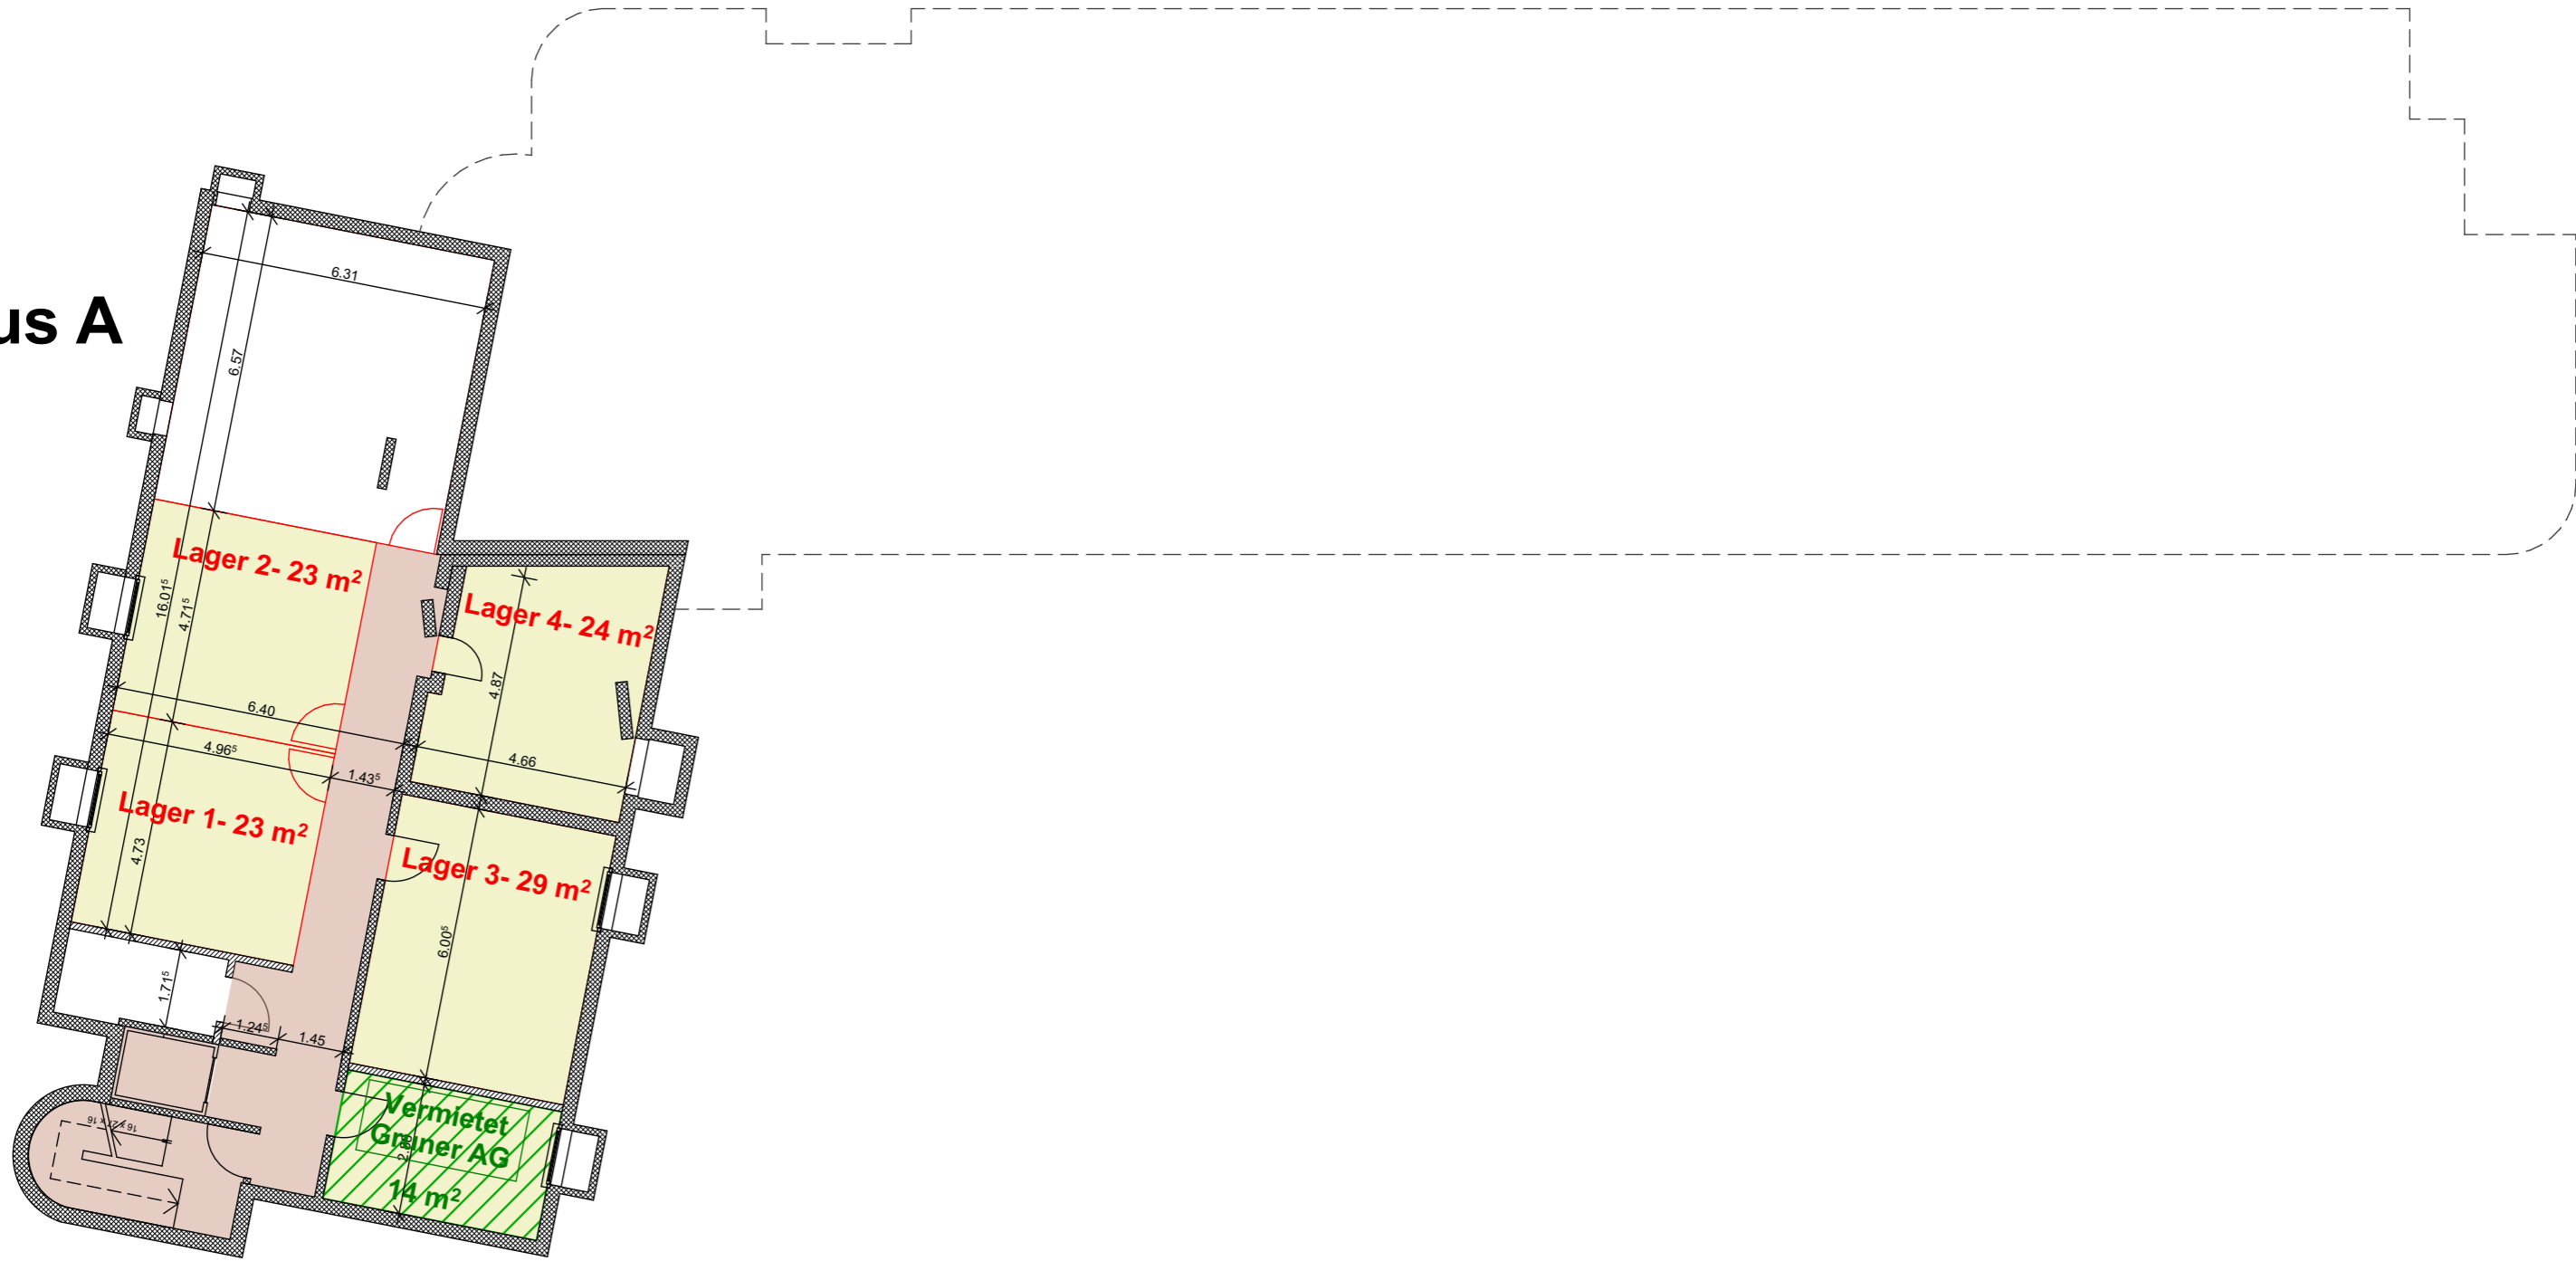


Nebenfläche  
 Verkehrsfläche

Bestand -2. UG	Eigentümer: <b>gruner</b> >  <b>Gruner AG</b> Gellertstrasse 55, CH - 4020 Basel  www.gruner.ch	Generalplaner: <b>gruner</b> >  <b>Gruner Generalplanung AG</b> St. Jakobs-Strasse 199, CH - 4020 Basel Telefon +41 61 317 61 61 www.gruner.ch	Projektleiter: Makus Stalder		
			Telefon Nr.: 061 317 63 89		
Mietfläche Erstvermietung / Bewirtschaftung Bürogebäude Gellertstrasse 55, 4020 Basel			Auftrag Nr. 110003_038		
			Plan Nr.		
			Massstab: 1:150		
		Index	Datum	Gez.	Visum
			24.04.2020		

# Haus B

# Haus A

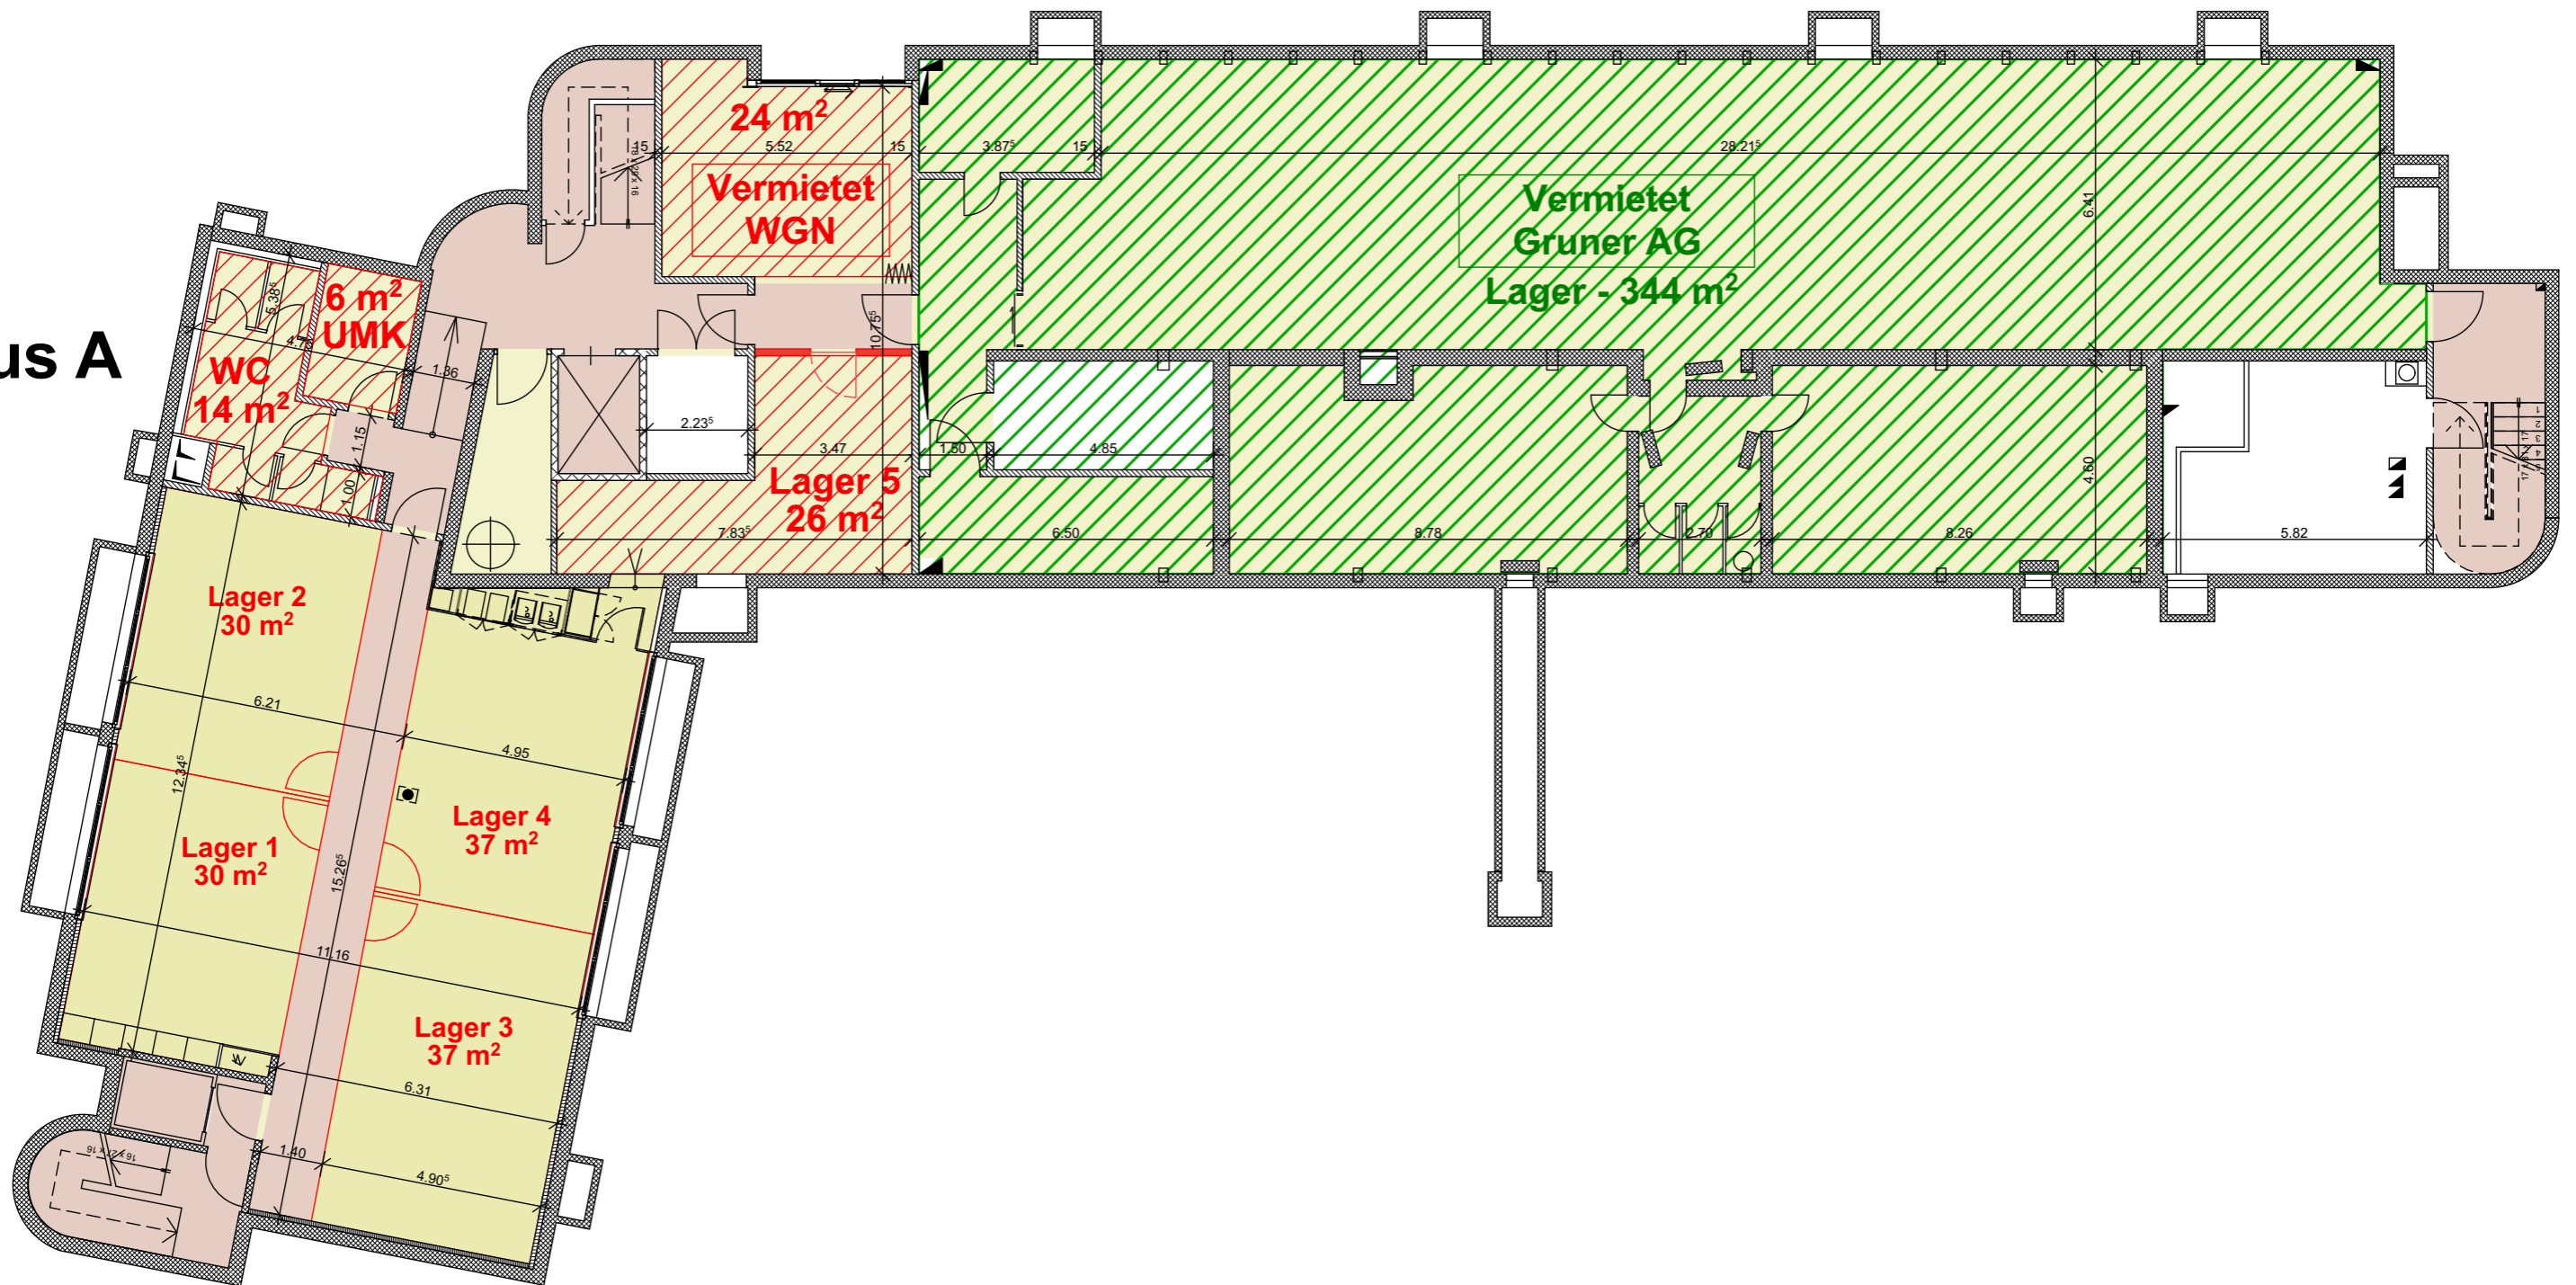


Nebenfläche  
 Verkehrsfläche

Bestand <b>-1. UG</b>  Mietfläche Erstvermietung / Bewirtschaftung Bürogebäude Gellertstrasse 55, 4020 Basel	Eigentümer:  <b>Gruner AG</b> Gellertstrasse 55, CH - 4020 Basel  www.gruner.ch	Generalplaner:  <b>gruner</b> St. Jakobs-Strasse 199, CH - 4020 Basel Telefon +41 61 317 61 61 www.gruner.ch	Projektleiter: Makus Stalder Telefon Nr.: 061 317 63 99 Auftrag Nr.: 110003_038 Plan Nr.: Massstab: 1:150 <table border="1" style="width: 100%; border-collapse: collapse;"> <thead> <tr> <th>Index</th> <th>Datum</th> <th>Gez.</th> <th>Visum</th> </tr> </thead> <tbody> <tr> <td></td> <td>24.04.2020</td> <td></td> <td></td> </tr> </tbody> </table>	Index	Datum	Gez.	Visum		24.04.2020		
	Index	Datum	Gez.	Visum							
	24.04.2020										
			K:110003_038_Nutzungsplan_GruenerAG_Aktuelle_Plan03_Architekturplan - BITTE DATEI NICHT VERSCHIEBEN! gruner_20.05.2019_SEB.ppt								

# Haus B

# Haus A

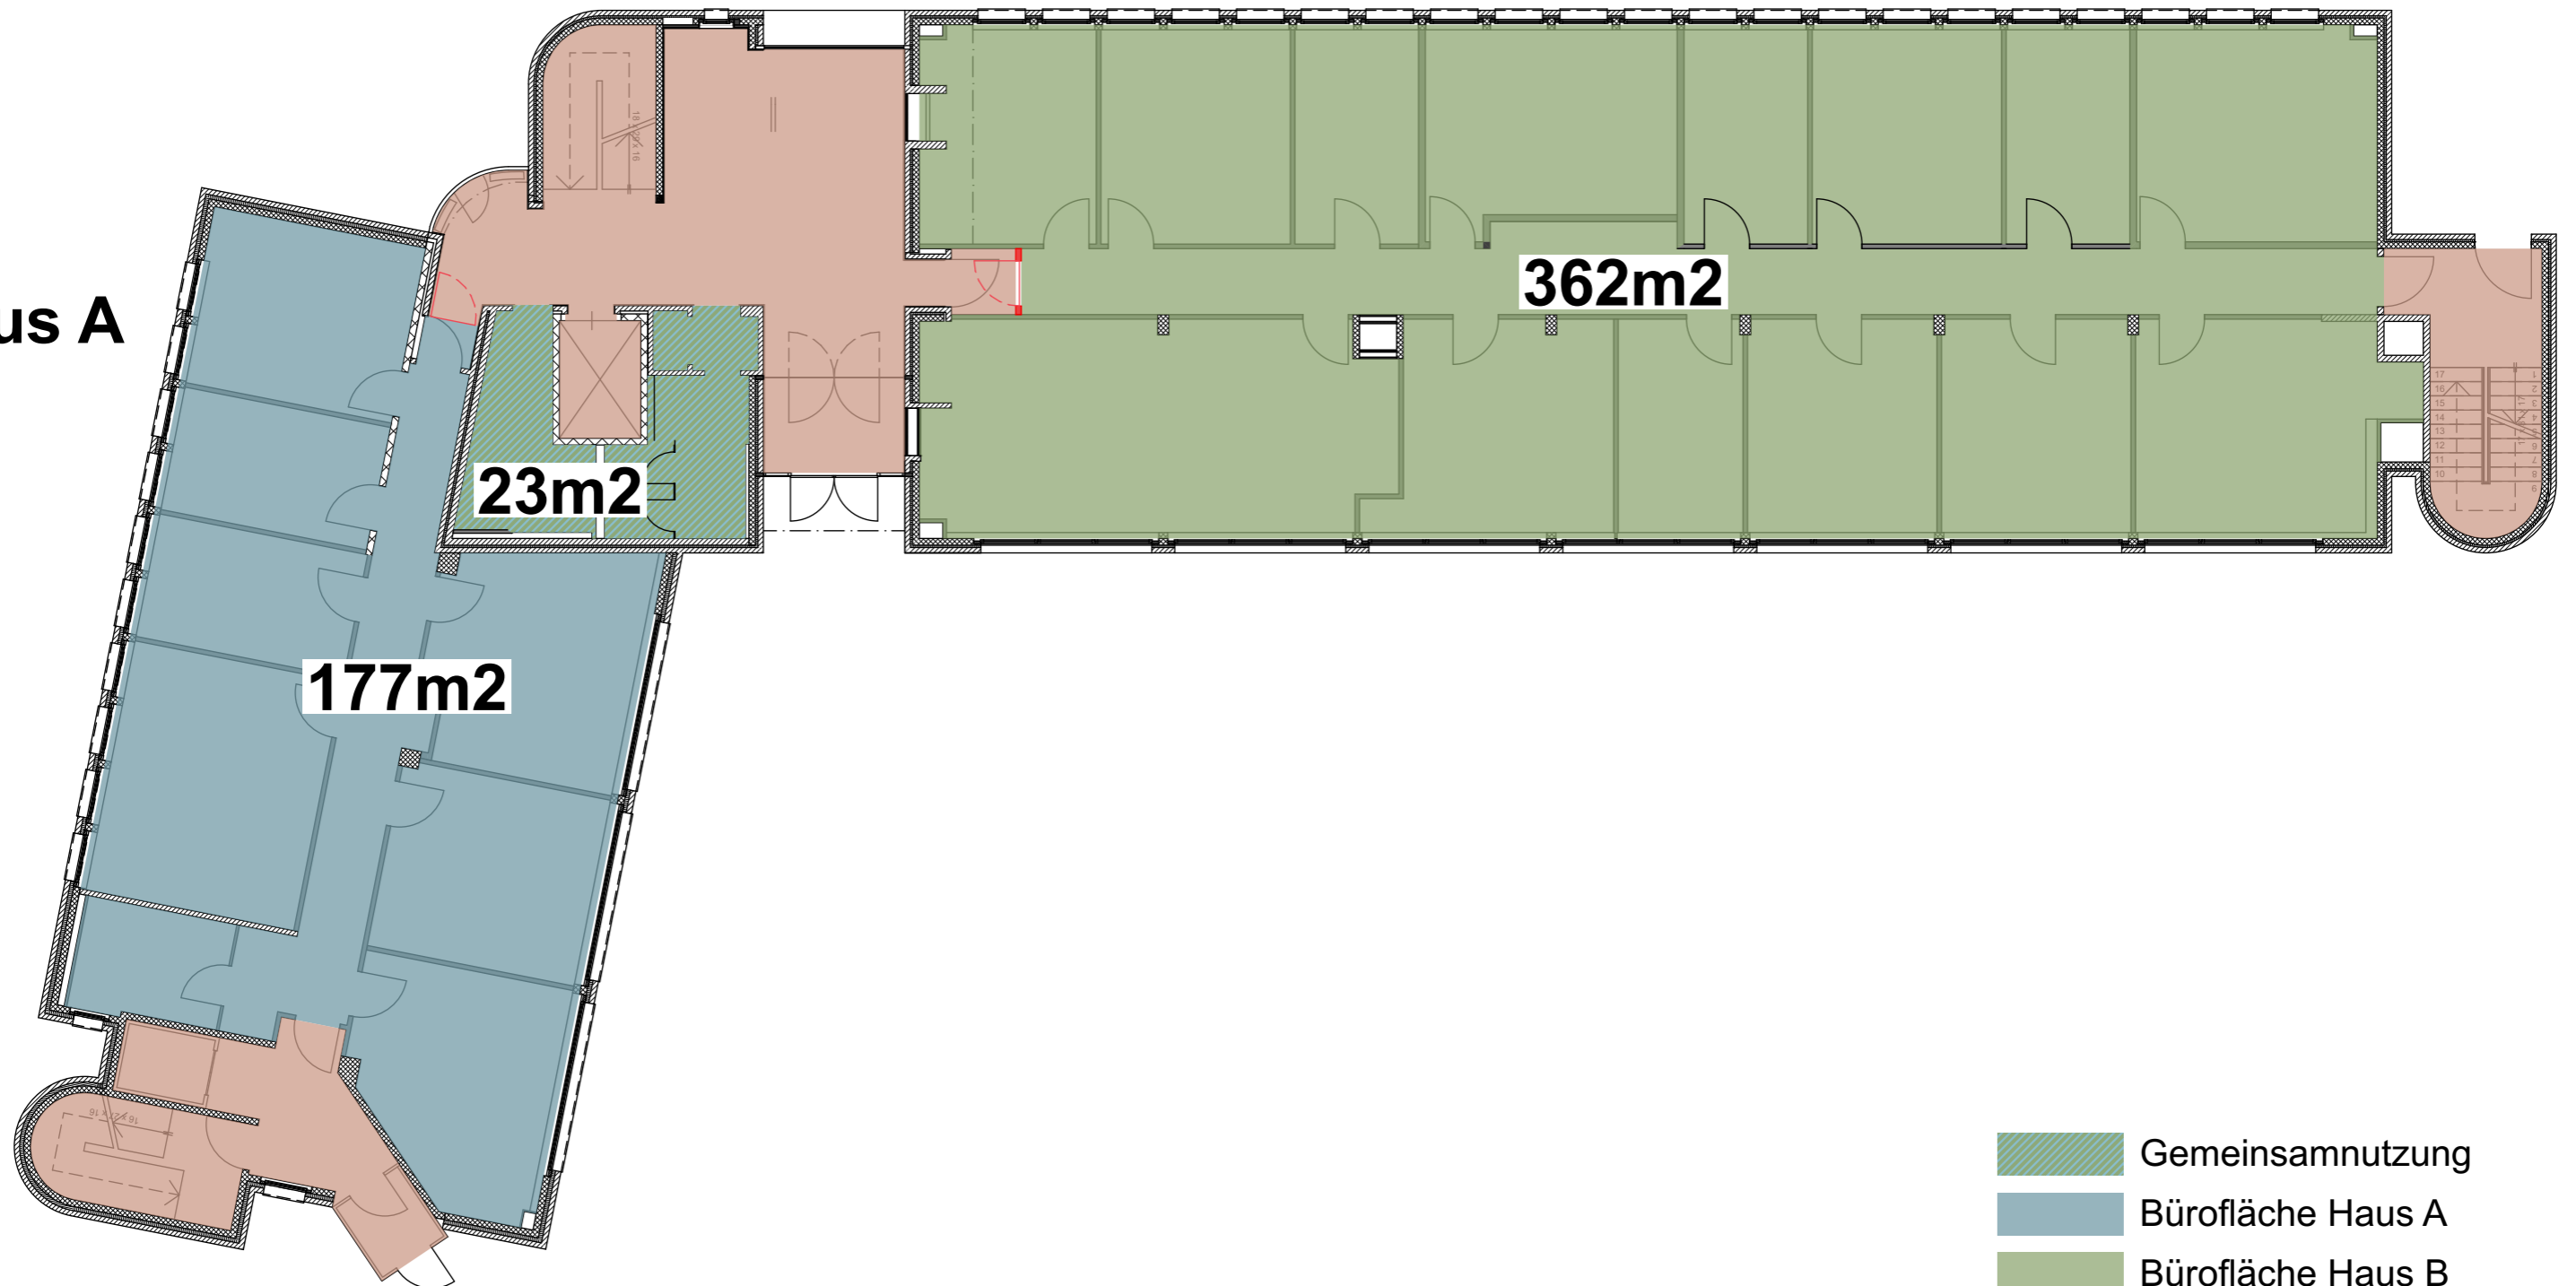


- Gemeinsamnutzung
- Bürofläche Haus A
- Bürofläche Haus B
- Nebenfläche
- Verkehrsfläche

Bestand <b>0. EG</b>	Eigentümer: <b>gruner</b> >	Generalplaner: <b>gruner</b> >	Projektleiter: Makus Stalder Telefon Nr.: 061 317 63 89								
	Mietfläche Erstvermietung / Bewirtschaftung Bürogebäude Gellertstrasse 55, 4020 Basel	<b>Gruner AG</b> Gellertstrasse 55, CH - 4020 Basel www.gruner.ch	<b>Gruner Generalplanung AG</b> St. Jakobs-Strasse 199, CH - 4020 Basel Telefon +41 61 317 61 61 www.gruner.ch	Auftrag Nr. 110003_038 Plan Nr. Massstab: 1:150							
			<table border="1" style="width: 100%; border-collapse: collapse;"> <thead> <tr> <th style="width: 15%;">Index</th> <th style="width: 15%;">Datum</th> <th style="width: 15%;">Gez.</th> <th style="width: 15%;">Visum</th> </tr> </thead> <tbody> <tr> <td> </td> <td> </td> <td> </td> <td> </td> </tr> </tbody> </table>	Index	Datum	Gez.	Visum				
Index	Datum	Gez.	Visum								

# Haus B

# Haus A

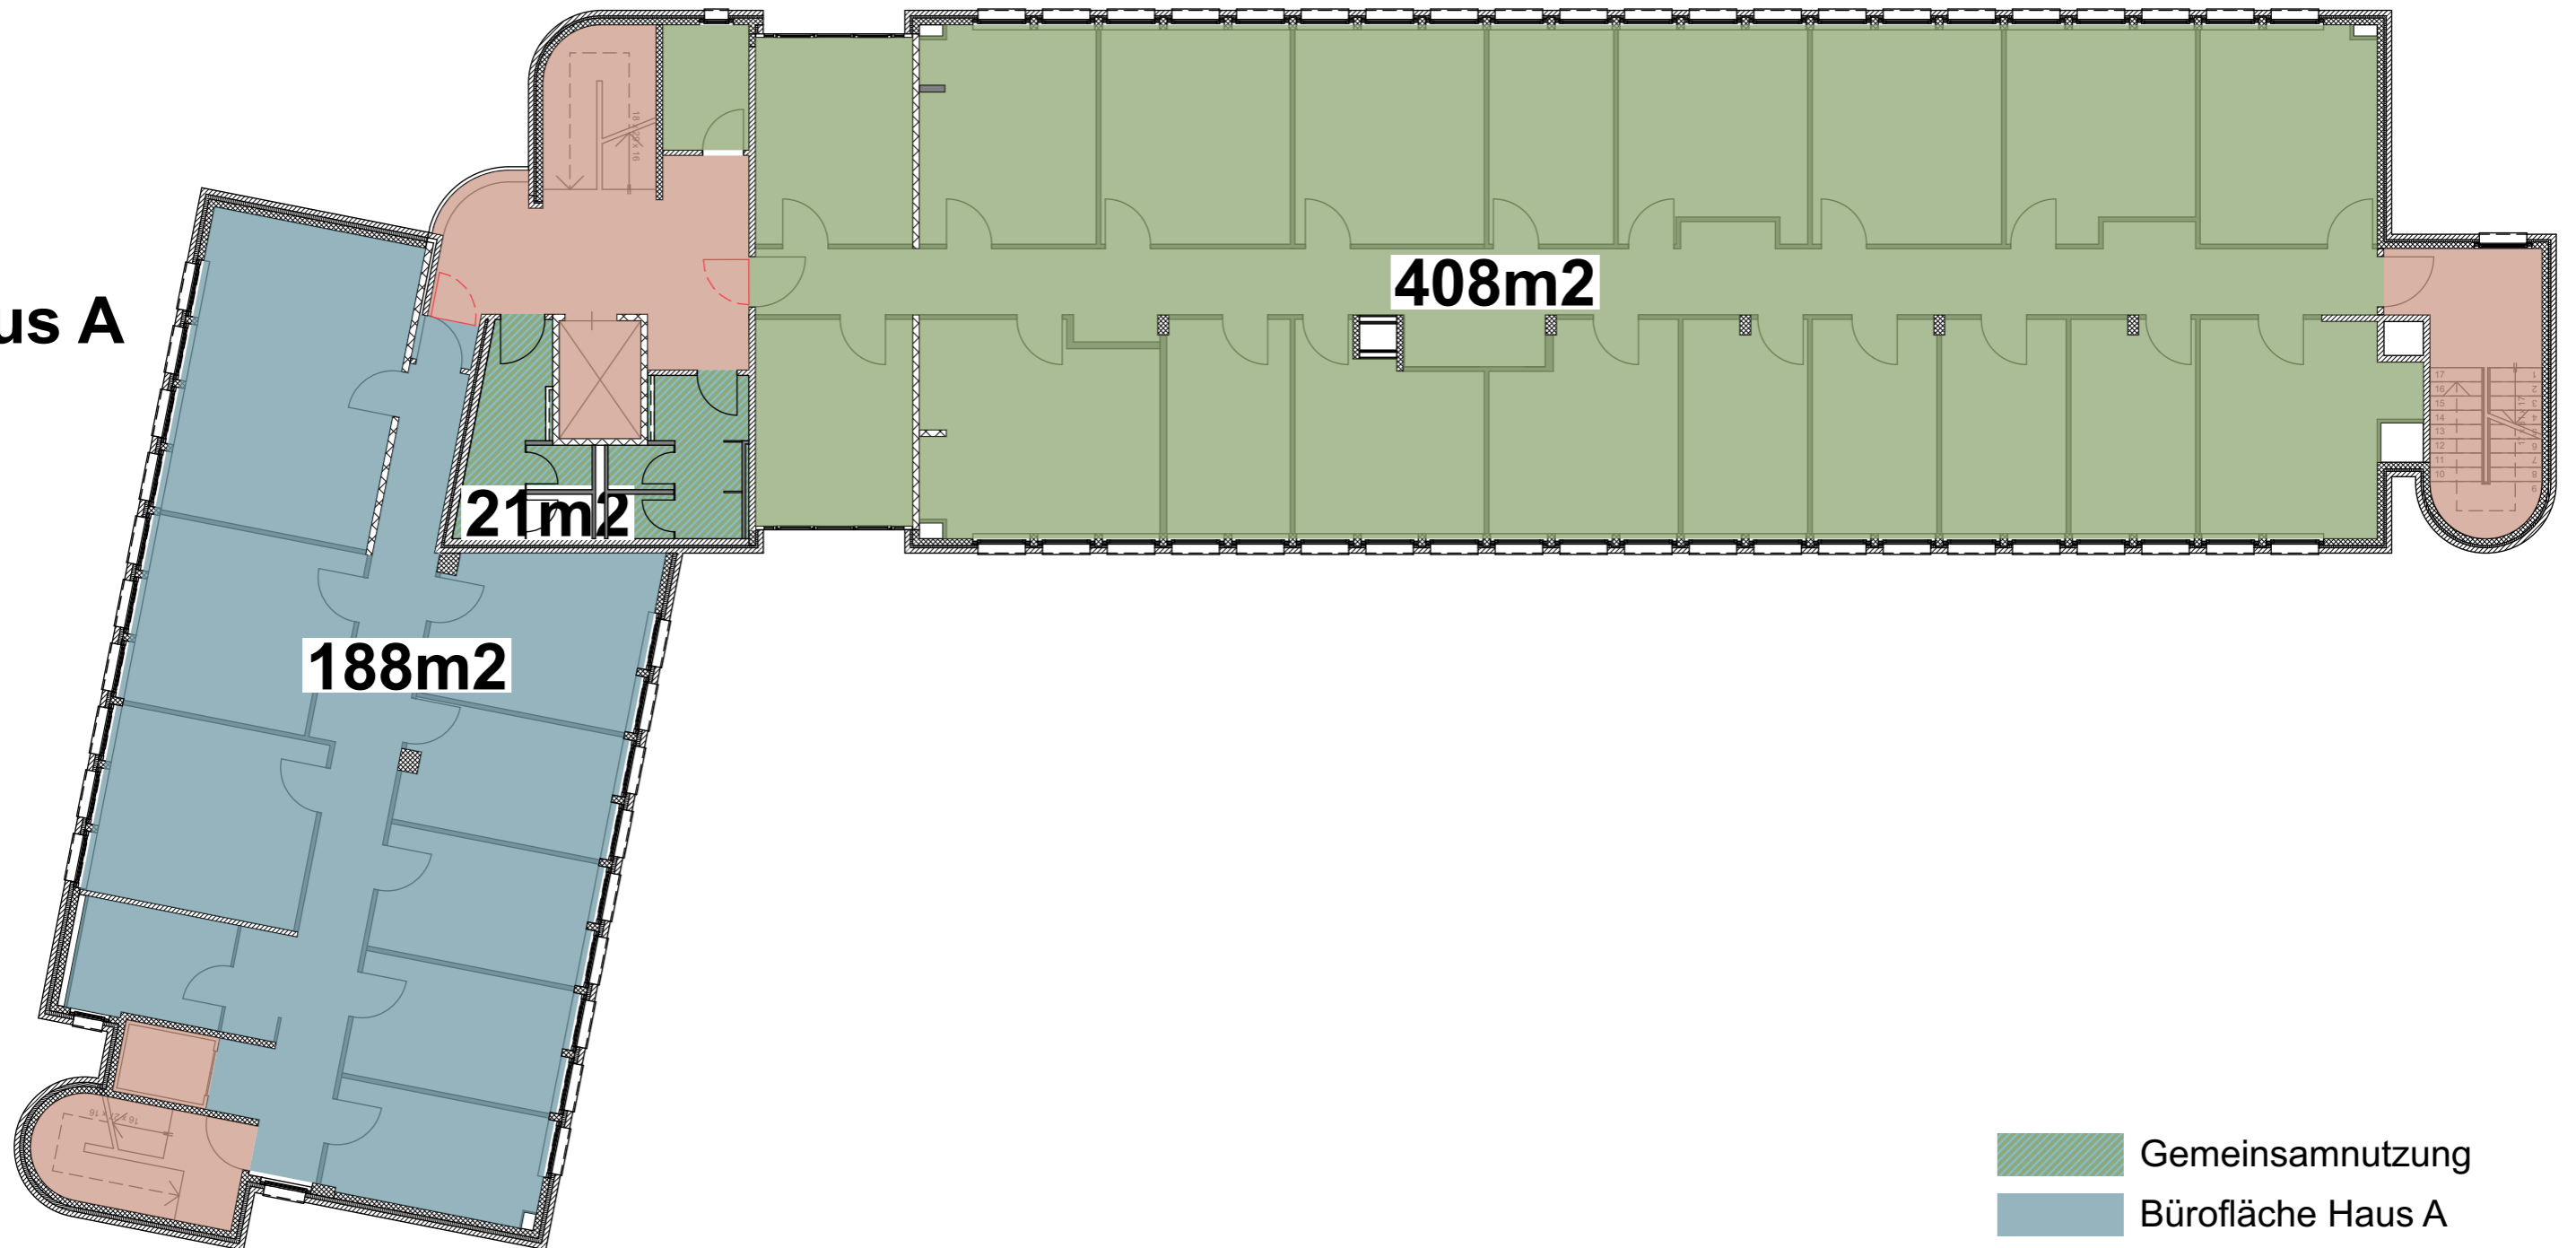


- Gemeinsamnutzung
- Bürofläche Haus A
- Bürofläche Haus B
- Nebenfläche
- Verkehrsfläche

Bestand <b>1.OG</b>  Mietfläche Erstvermietung / Bewirtschaftung Bürogebäude Gellertstrasse 55, 4020 Basel	Eigentümer:	<b>gruner</b> >	Generalplaner:	<b>gruner</b> >		Projektleiter: Telefon Nr.:	Makus Stalder 061 317 63 89						
	Gruner AG Gellertstrasse 55, CH - 4020 Basel  www.gruner.ch	Gruner Generalplanung AG St. Jakobs-Strasse 199, CH - 4020 Basel Telefon +41 61 317 61 61 www.gruner.ch	Auftrag Nr. Plan Nr. Massstab:	110003_038  1:150	<table border="1" style="width: 100%; border-collapse: collapse;"> <thead> <tr> <th style="width: 15%;">Index</th> <th style="width: 15%;">Datum</th> <th style="width: 15%;">Gez.</th> <th style="width: 15%;">Visum</th> </tr> </thead> <tbody> <tr> <td> </td> <td> </td> <td> </td> <td> </td> </tr> </tbody> </table>	Index	Datum	Gez.	Visum				
Index	Datum	Gez.	Visum										

# Haus B

# Haus A

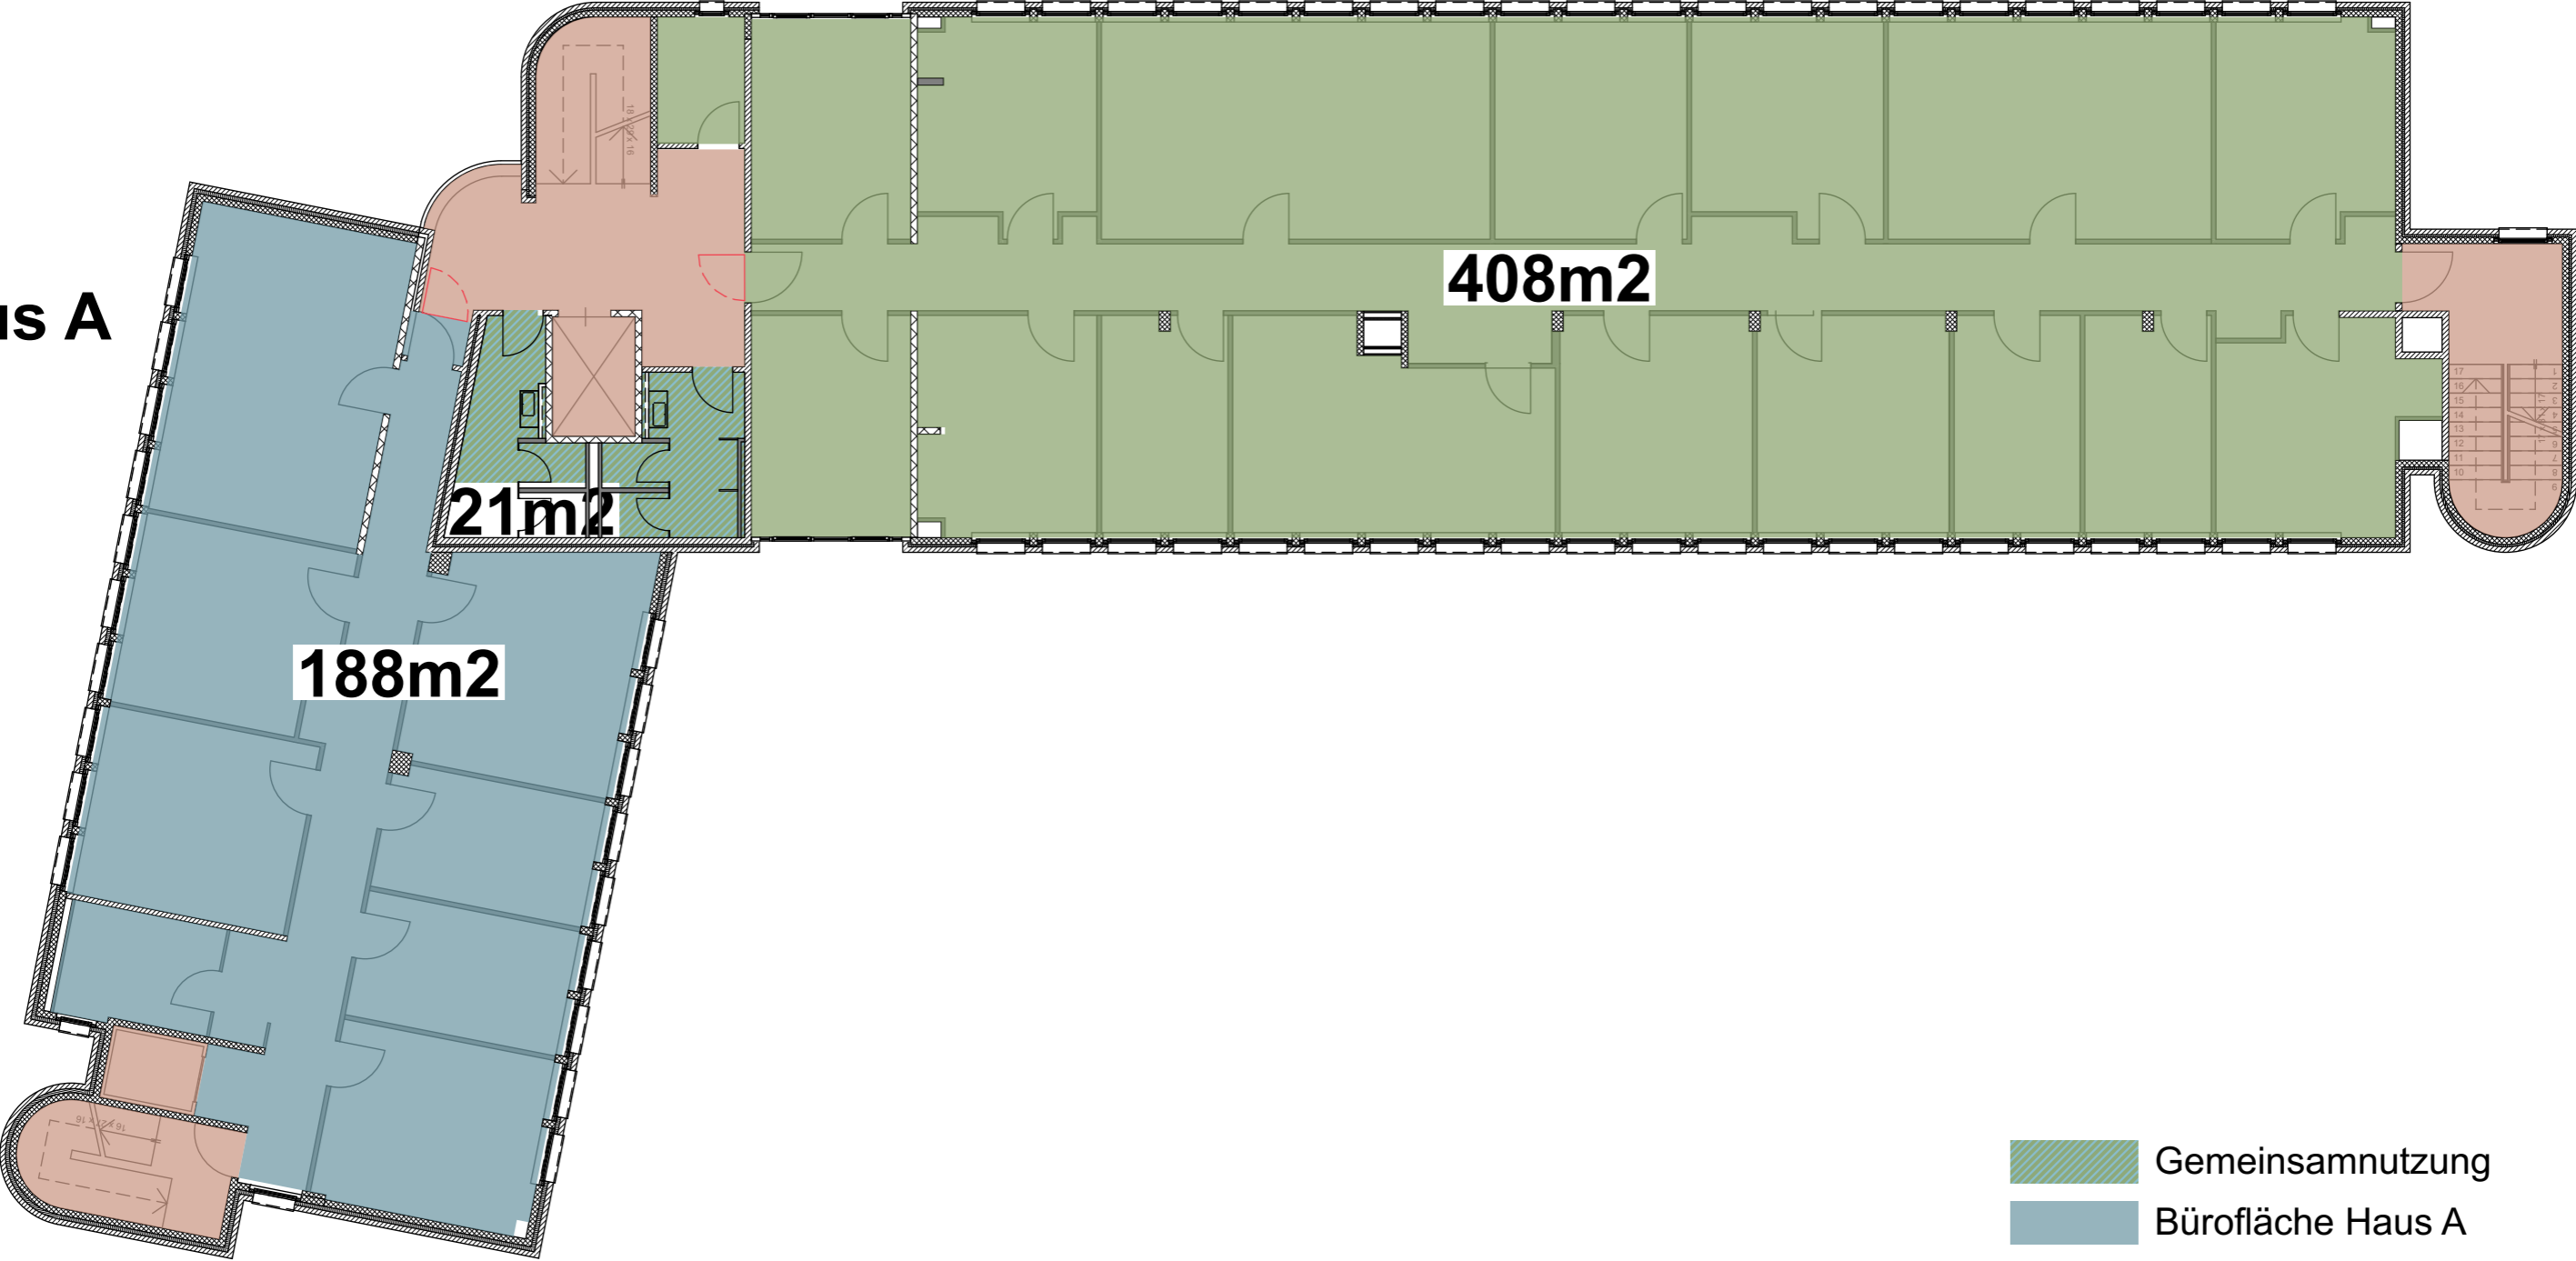


- Gemeinsamnutzung
- Bürofläche Haus A
- Bürofläche Haus B
- Nebenfläche
- Verkehrsfläche

Bestand <b>2.OG</b>  Mietfläche Erstvermietung / Bewirtschaftung Bürogebäude Gellertstrasse 55, 4020 Basel	Eigentümer:		Generalplaner:			Projektleiter: Telefon Nr.:	Makus Stalder 061 317 63 89
		<b>Gruner AG</b> Gellertstrasse 55, CH - 4020 Basel  www.gruner.ch	<b>Gruner Generalplanung AG</b> St. Jakobs-Strasse 199, CH - 4020 Basel Telefon +41 61 317 61 61 www.gruner.ch	Auftrag Nr.  Plan Nr.  Massstab:	110003_038  1:150		Index Datum Gez. Visum

Dieser Plan wurde mit dem CAD-System der Gruner AG erstellt. Eintragungen von Hand in diesen Plan sind nicht gestattet.  
 Gruner Generalplanung AG

# Haus B

# Haus A

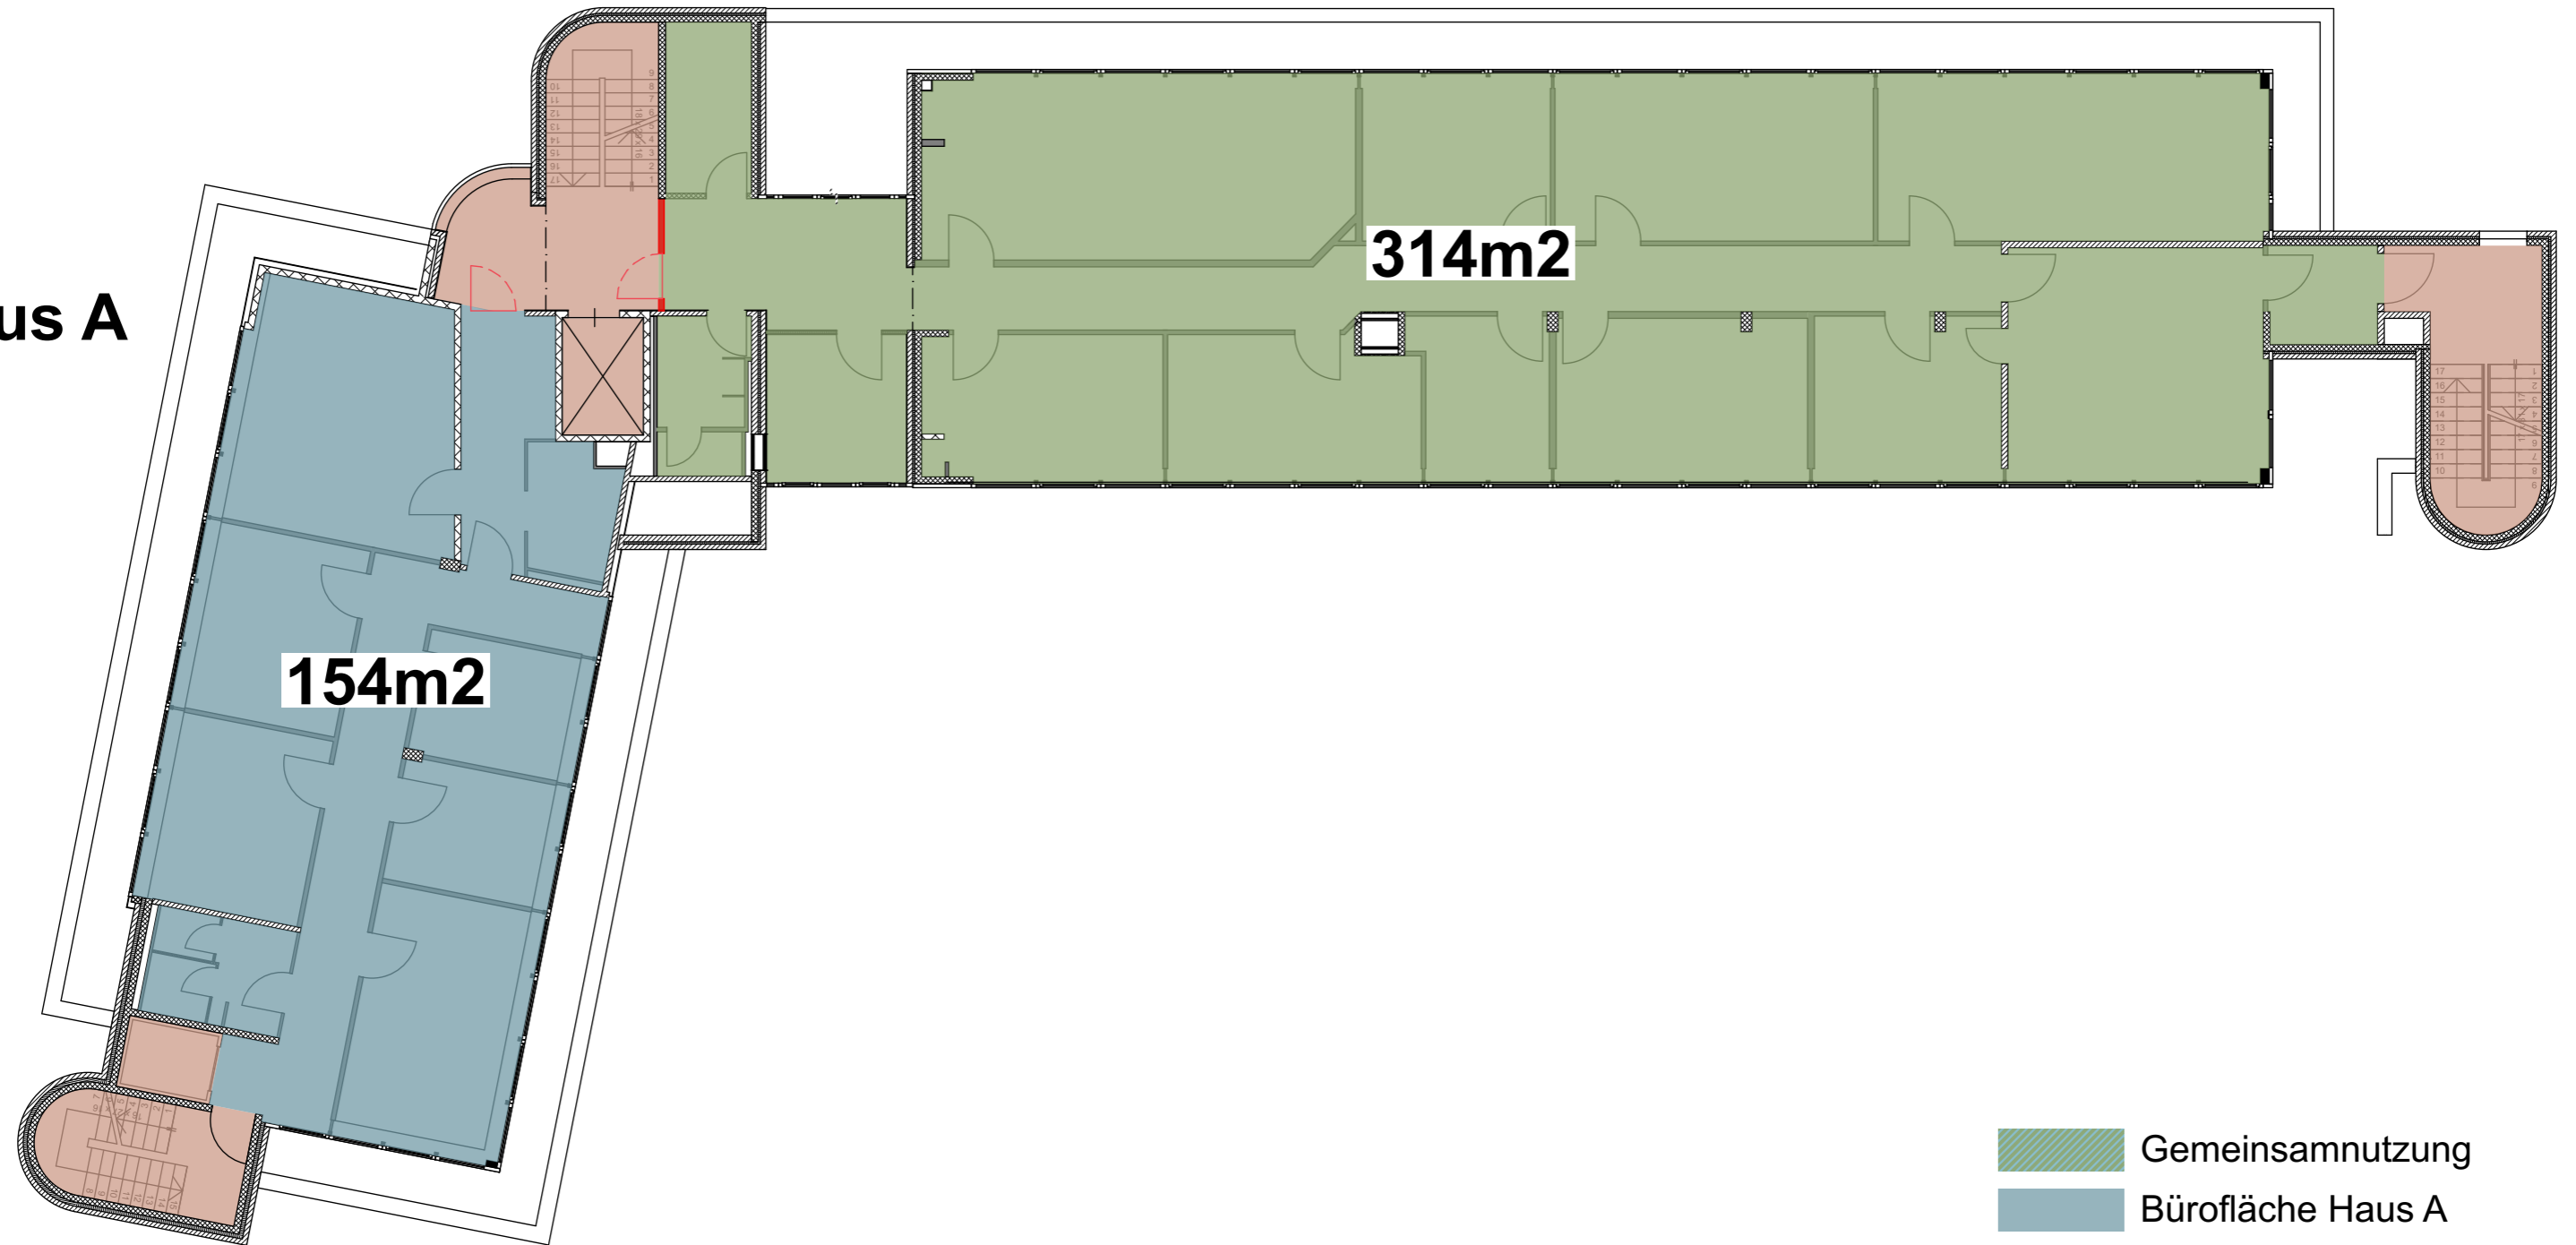

- Gemeinsamnutzung
- Bürofläche Haus A
- Bürofläche Haus B
- Nebenfläche
- Verkehrsfläche

Bestand <b>3. Attikageschoss</b>	Eigentümer: <b>gruner</b> >	Generalplaner: <b>gruner</b> >	Projektleiter: Makus Stalder Telefon Nr.: 061 317 63 89								
	Mietfläche Erstvermietung / Bewirtschaftung Bürogebäude Gellertstrasse 55, 4020 Basel	<b>Gruner AG</b> Gellertstrasse 55, CH - 4020 Basel www.gruner.ch	<b>Gruner Generalplanung AG</b> St. Jakobs-Strasse 199, CH - 4020 Basel Telefon +41 61 317 61 61 www.gruner.ch	Auftrag Nr. 110003_038 Plan Nr. Massstab: 1:150							
			<table border="1" style="width: 100%; border-collapse: collapse;"> <thead> <tr> <th style="width: 15%;">Index</th> <th style="width: 15%;">Datum</th> <th style="width: 15%;">Gez.</th> <th style="width: 15%;">Visum</th> </tr> </thead> <tbody> <tr> <td> </td> <td> </td> <td> </td> <td> </td> </tr> </tbody> </table>	Index	Datum	Gez.	Visum				
Index	Datum	Gez.	Visum								