

Alfred-Escher-Strasse 5, 8002 Zürich

Grundrissplan - 4. Obergeschoss

New-
Office

.ch/

96 m² - 4. OG



KONTAKT



Livit AG Real Estate Management

Alaa Kanani
Altstetterstrasse 124
8048 Zürich

Telefon +41 58 360 38 43

Mail alaa.kanani@livit.ch

Änderungen und Abweichungen gegenüber den publizierten Angaben sowie dem Baubeschrieb bleiben ausdrücklich vorbehalten. Keine Haftung.


Alfred-Escher-Strasse 5, 8002 Zürich

Grundrissplan - Dachgeschoss

New-
Office

.ch/

54 m² - DG

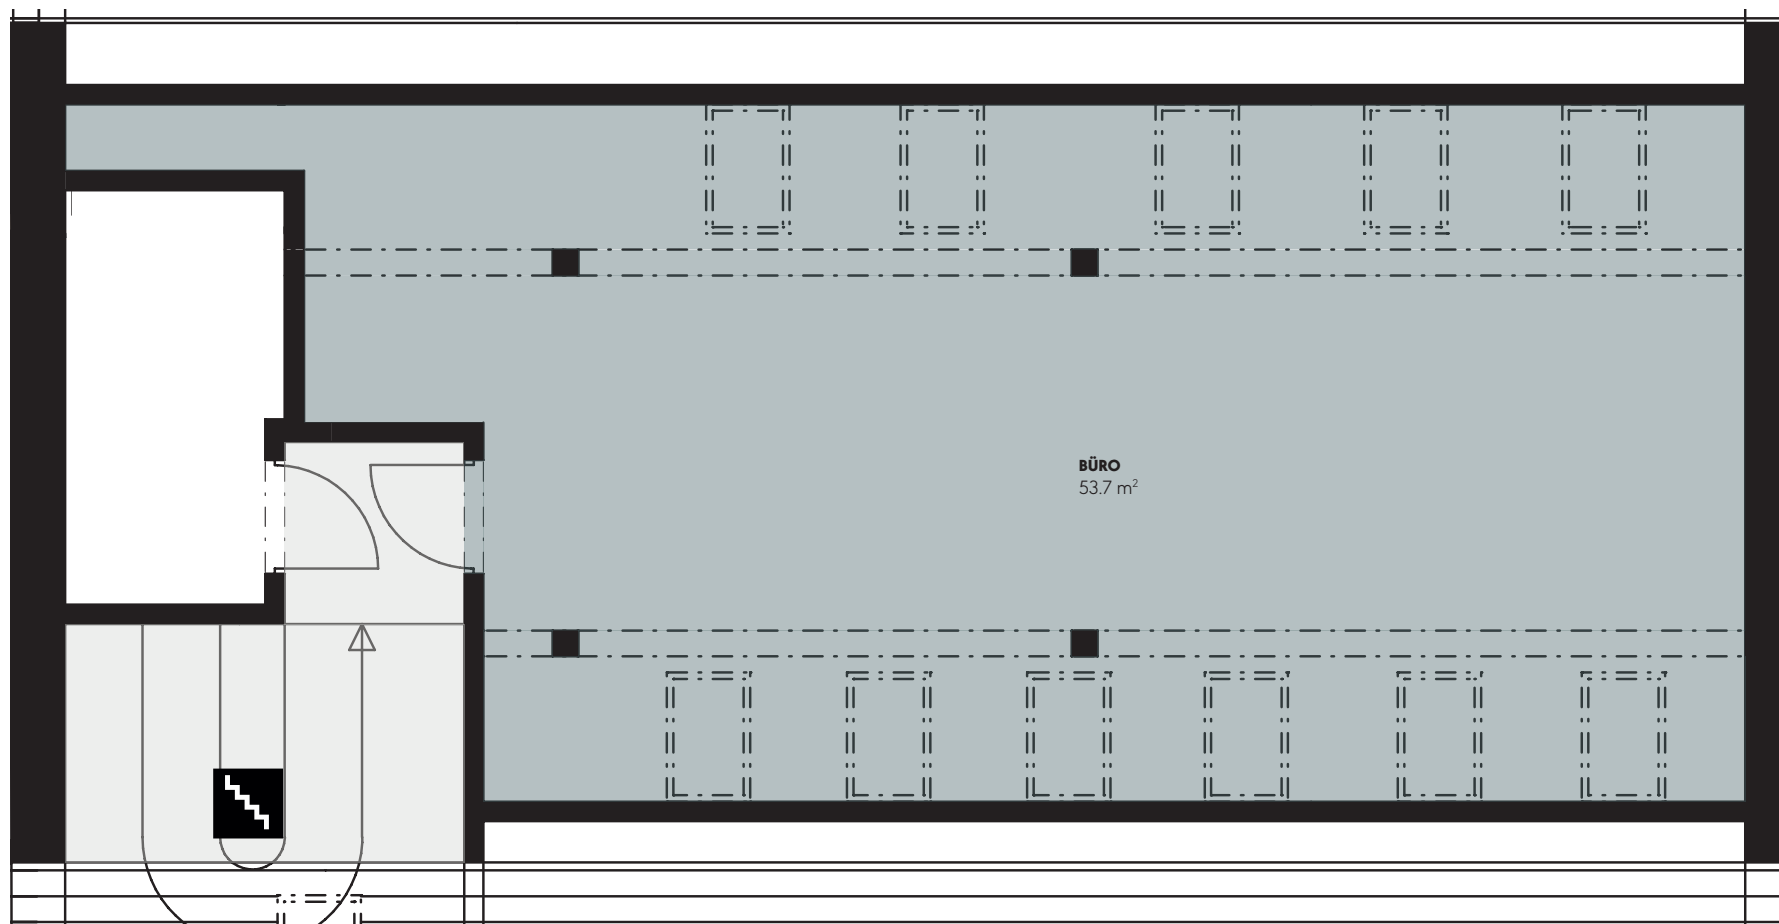

KONTAKT



Livit AG Real Estate Management

Alaa Kanani
Altstetterstrasse 124
8048 Zürich

Telefon +41 58 360 38 43

Mail alaa.kanani@livit.ch

Änderungen und Abweichungen gegenüber den publizierten Angaben sowie dem Baubeschrieb bleiben ausdrücklich vorbehalten. Keine Haftung.