


## Ostfassade

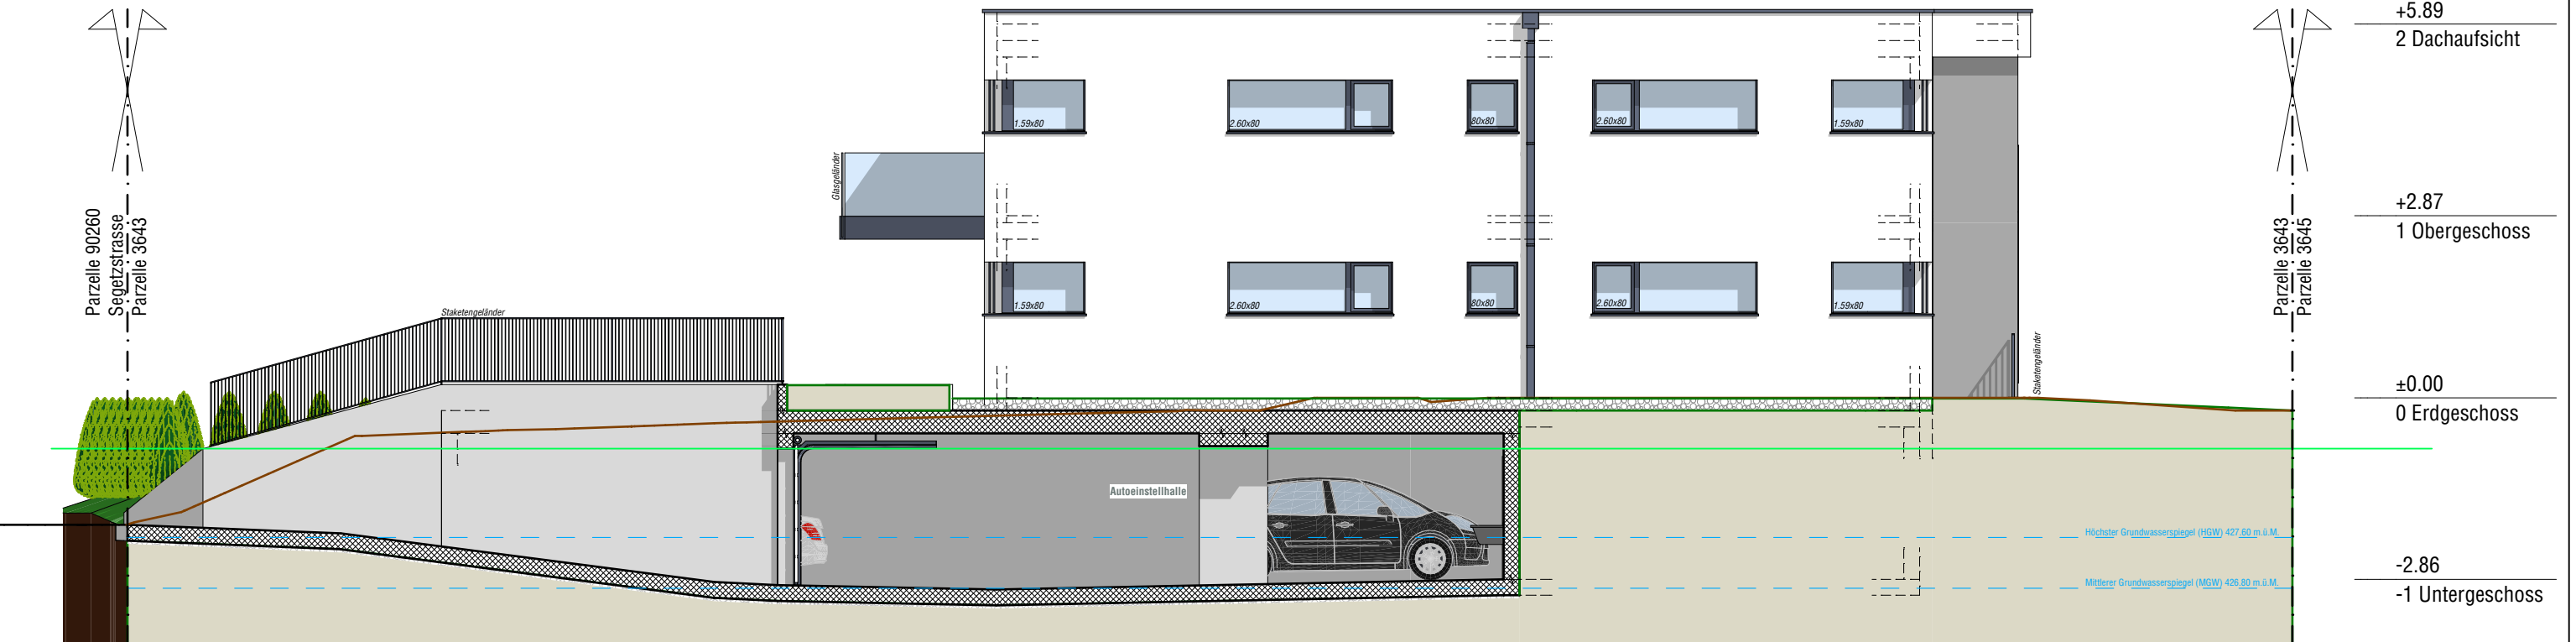

## Südfassade

